


FASE DI CANTIERE

FASE DI ESERCIZIO

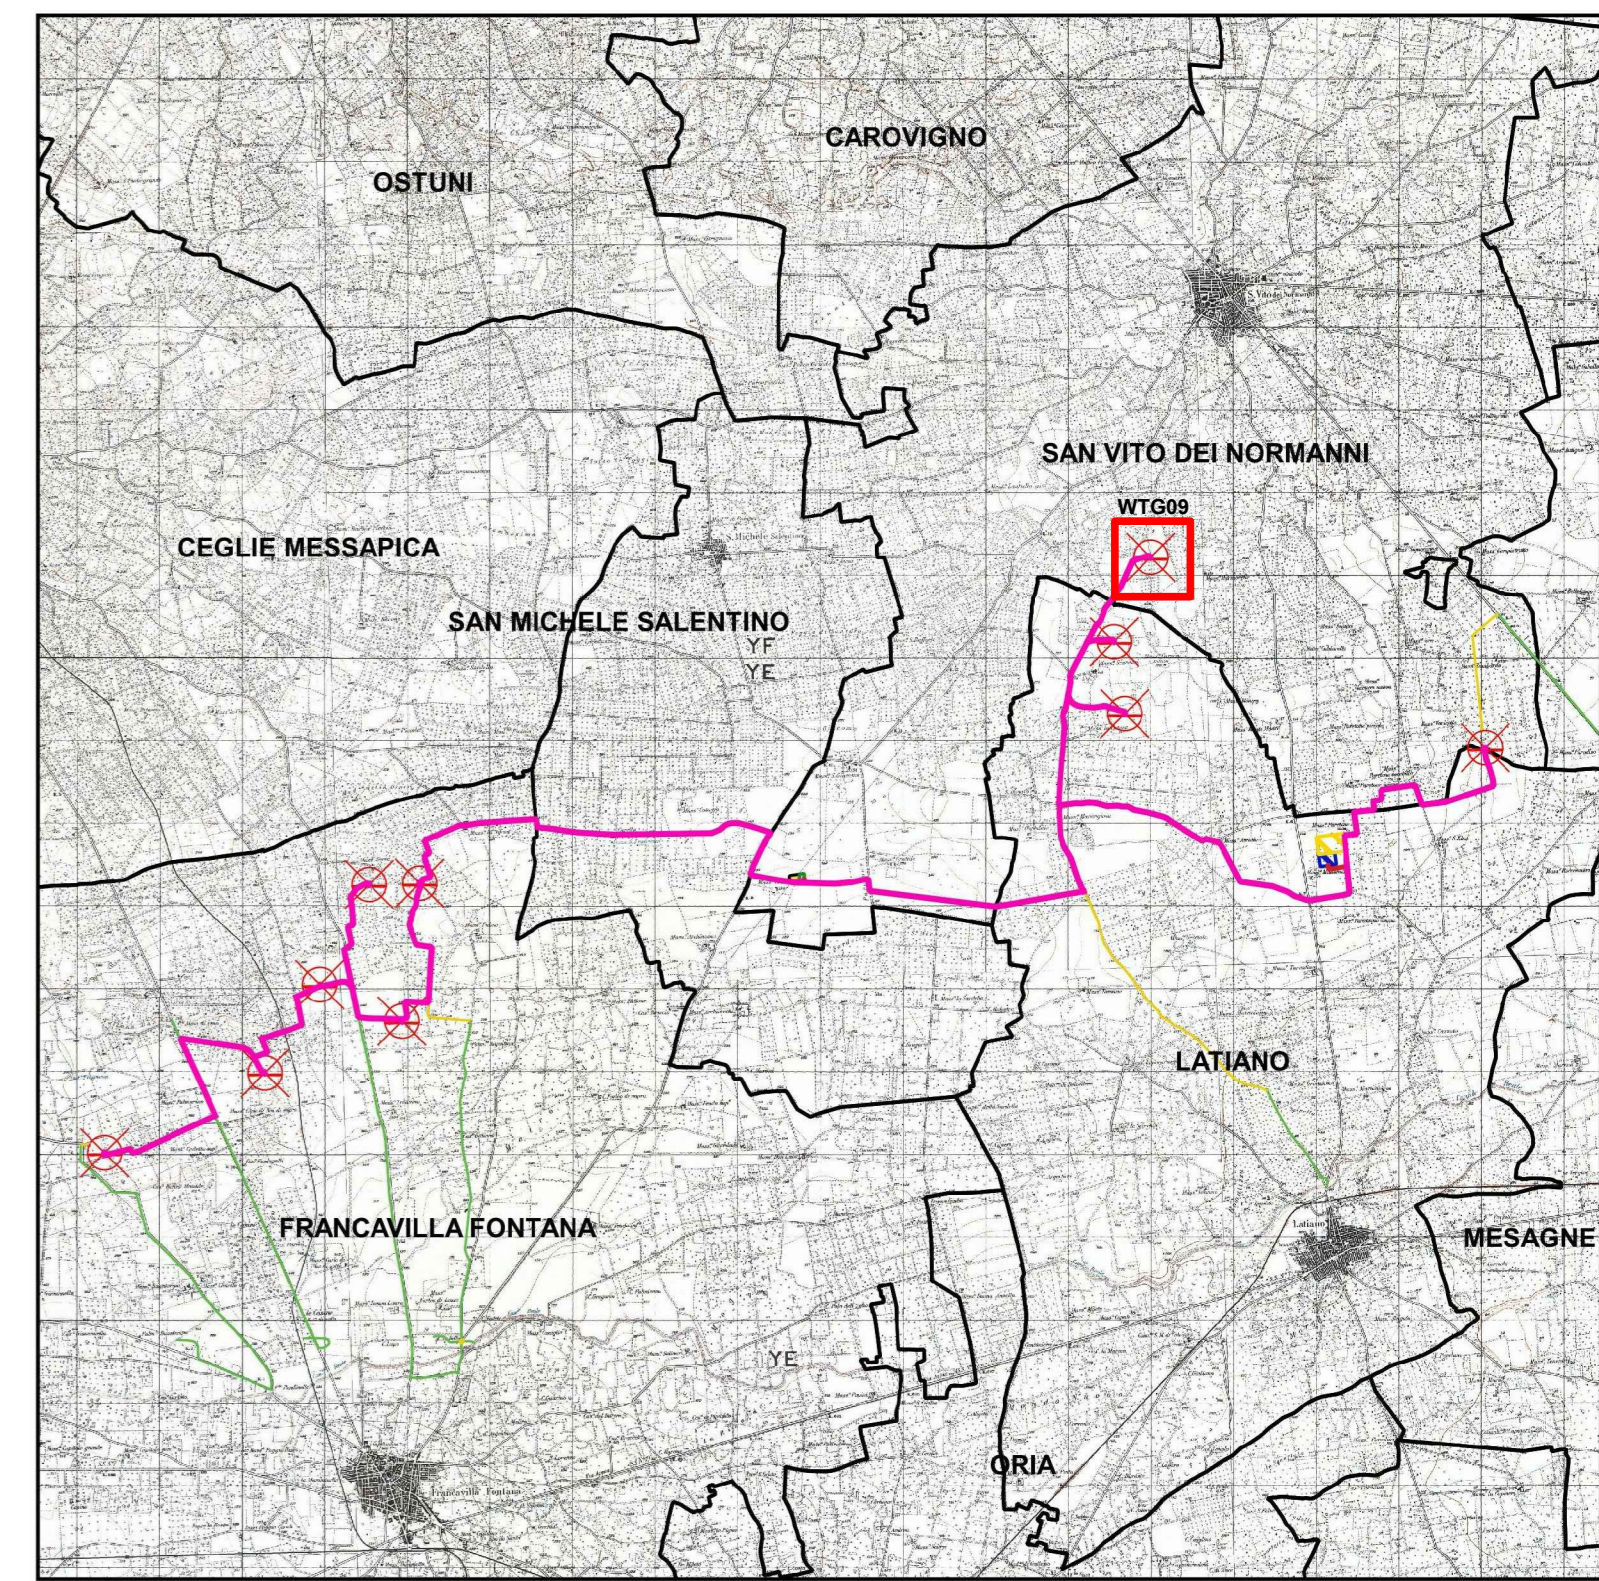


LEGENDA

- Aerogeneratori
- Cavidotto MT 30 kV
- Fondazione
- Piazzola Permanente
- Piazzola Temporanea
- Area spazzata
- Viabilità esistente da adeguare
- Viabilità nuova realizzazione
- Area sorvolo
- Allargamento stradale in curva

Limiti

- Limiti comunali

WGS84 UTM 33N		
Denominazione	East (m)	North (m)
WTG09	727932	4501026

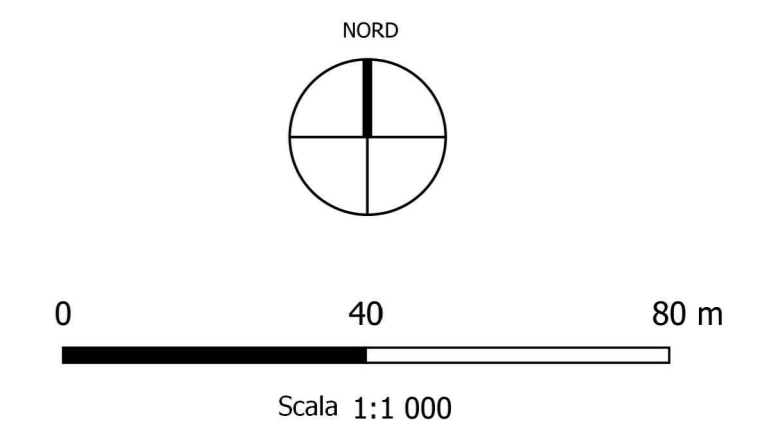

OGGETTO: Piazzola aerogeneratore in fase di cantiere e di esercizio WTG 09		COMMITTENTE: BROWN ENERGY S.r.l. Z.I. Lotto n.31 74020 San Marzano di S.G. (TA)	
TITOLO: RSE/OMA Elaborato Grafico_01_021 Piazzola aerogeneratore in fase di cantiere e di esercizio WTG 09		SOCIETÀ DI INGEGNERIA della Provincia di TARANTO Dott. Ing. LEONARDO FILOTICO N. 1812	
PROGETTO P.I.D. Ing. LEONARDO FILOTICO		CARTA: A0	
SCALA: 1:1.000		ELAB. 1/1	

Tutti i diritti di autore sono riservati in termini di legge. È vietata la riproduzione senza autorizzazione.

