


FASE DI CANTIERE




FASE DI ESERCIZIO

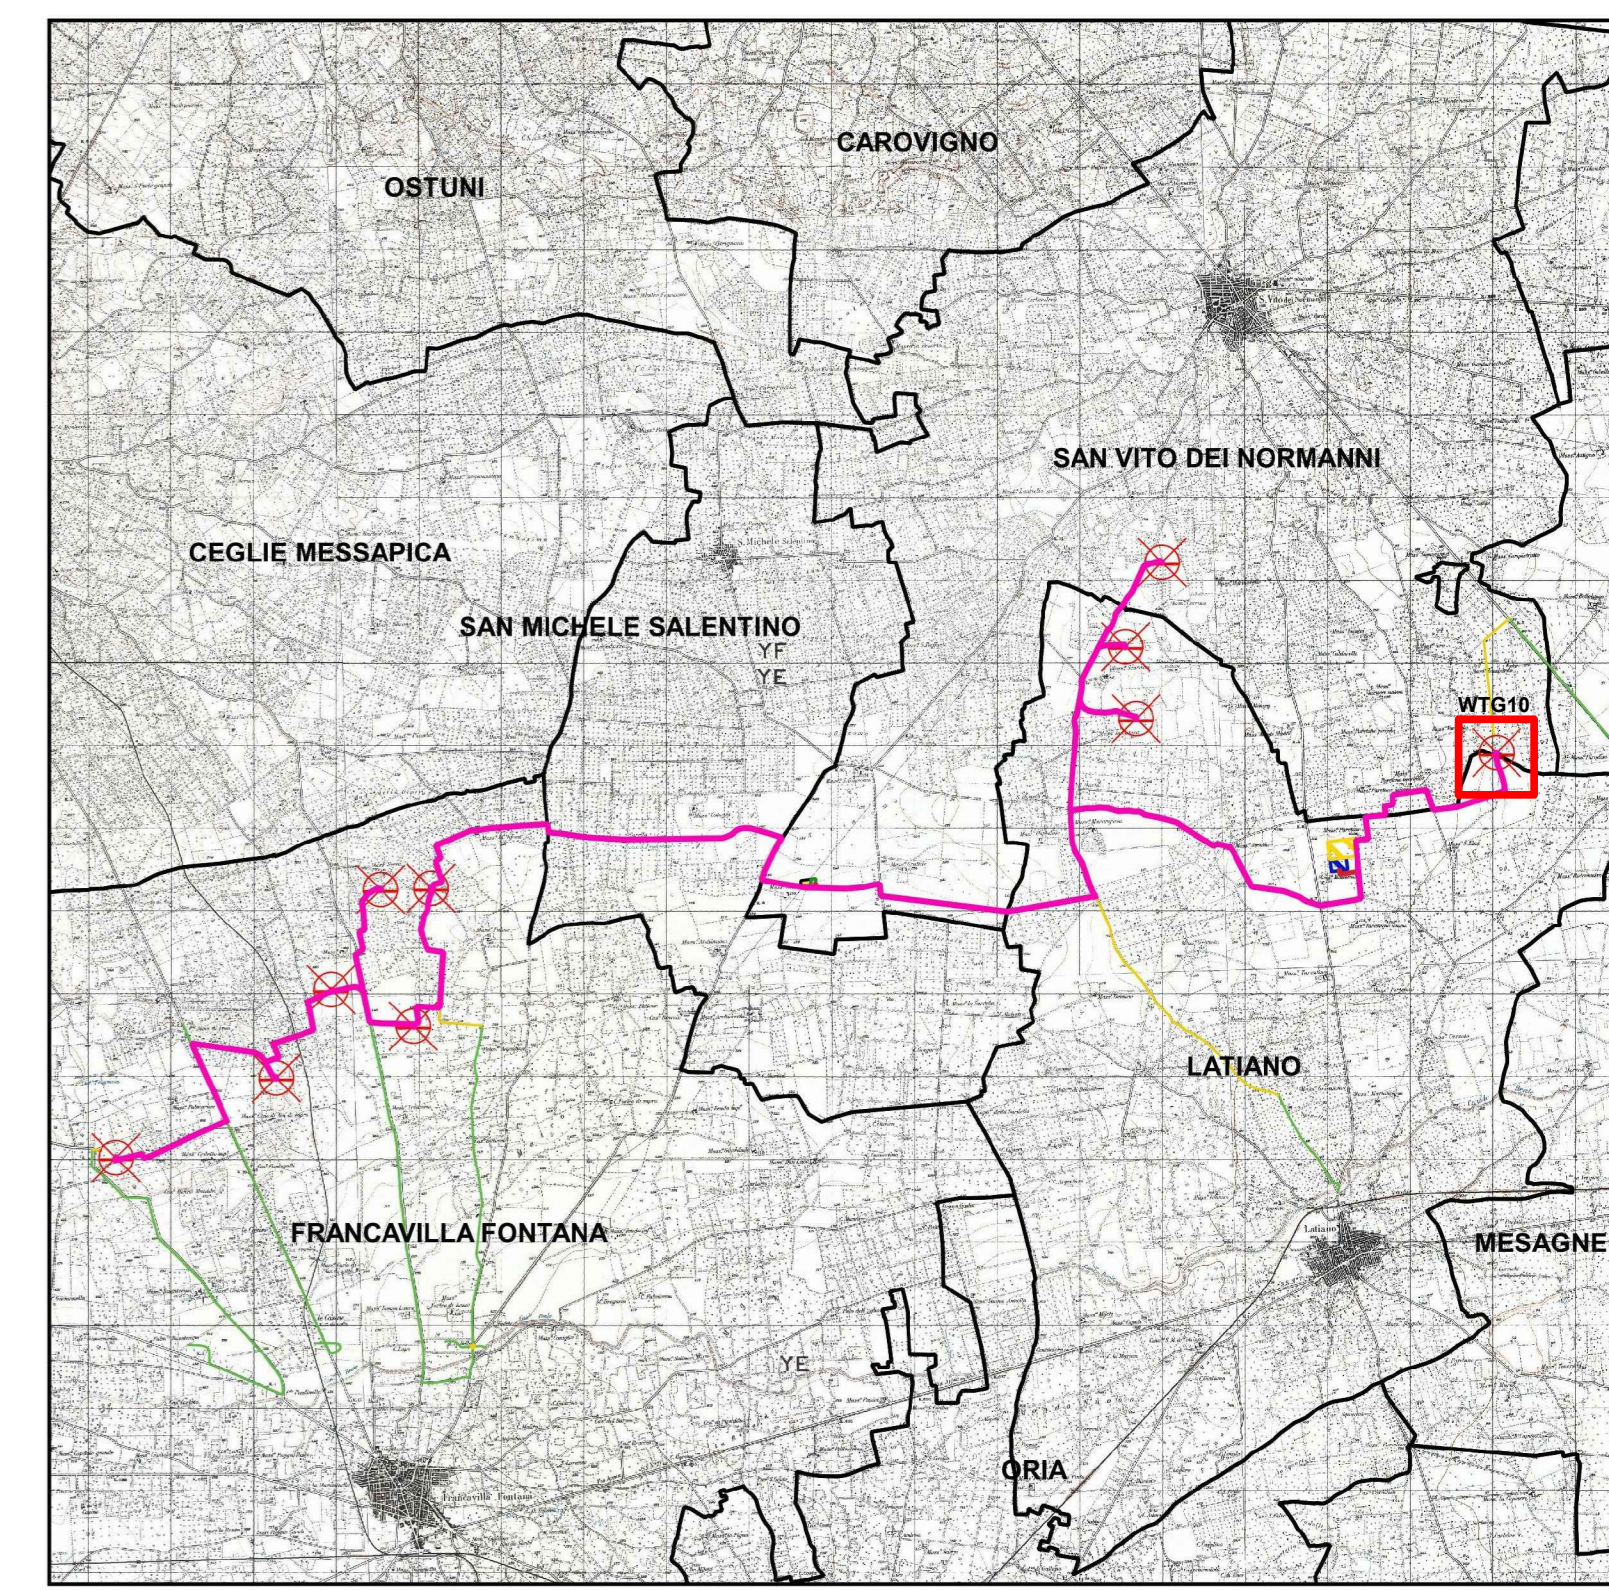

LEGENDA

- Aerogeneratori
 - Cavidotto MT 30 kV
 - Fondazione
 - Piazzola Permanente
 - Piazzola Temporanea
 - Area spazzata
 - Viabilità esistente da adeguare
 - Area sorvolo
 - Allargamento stradale in curva
- Limiti**
- Limiti comunali

WGS84 UTM 33N		
Denominazione	East (m)	North (m)
WTG10	731980	4498723

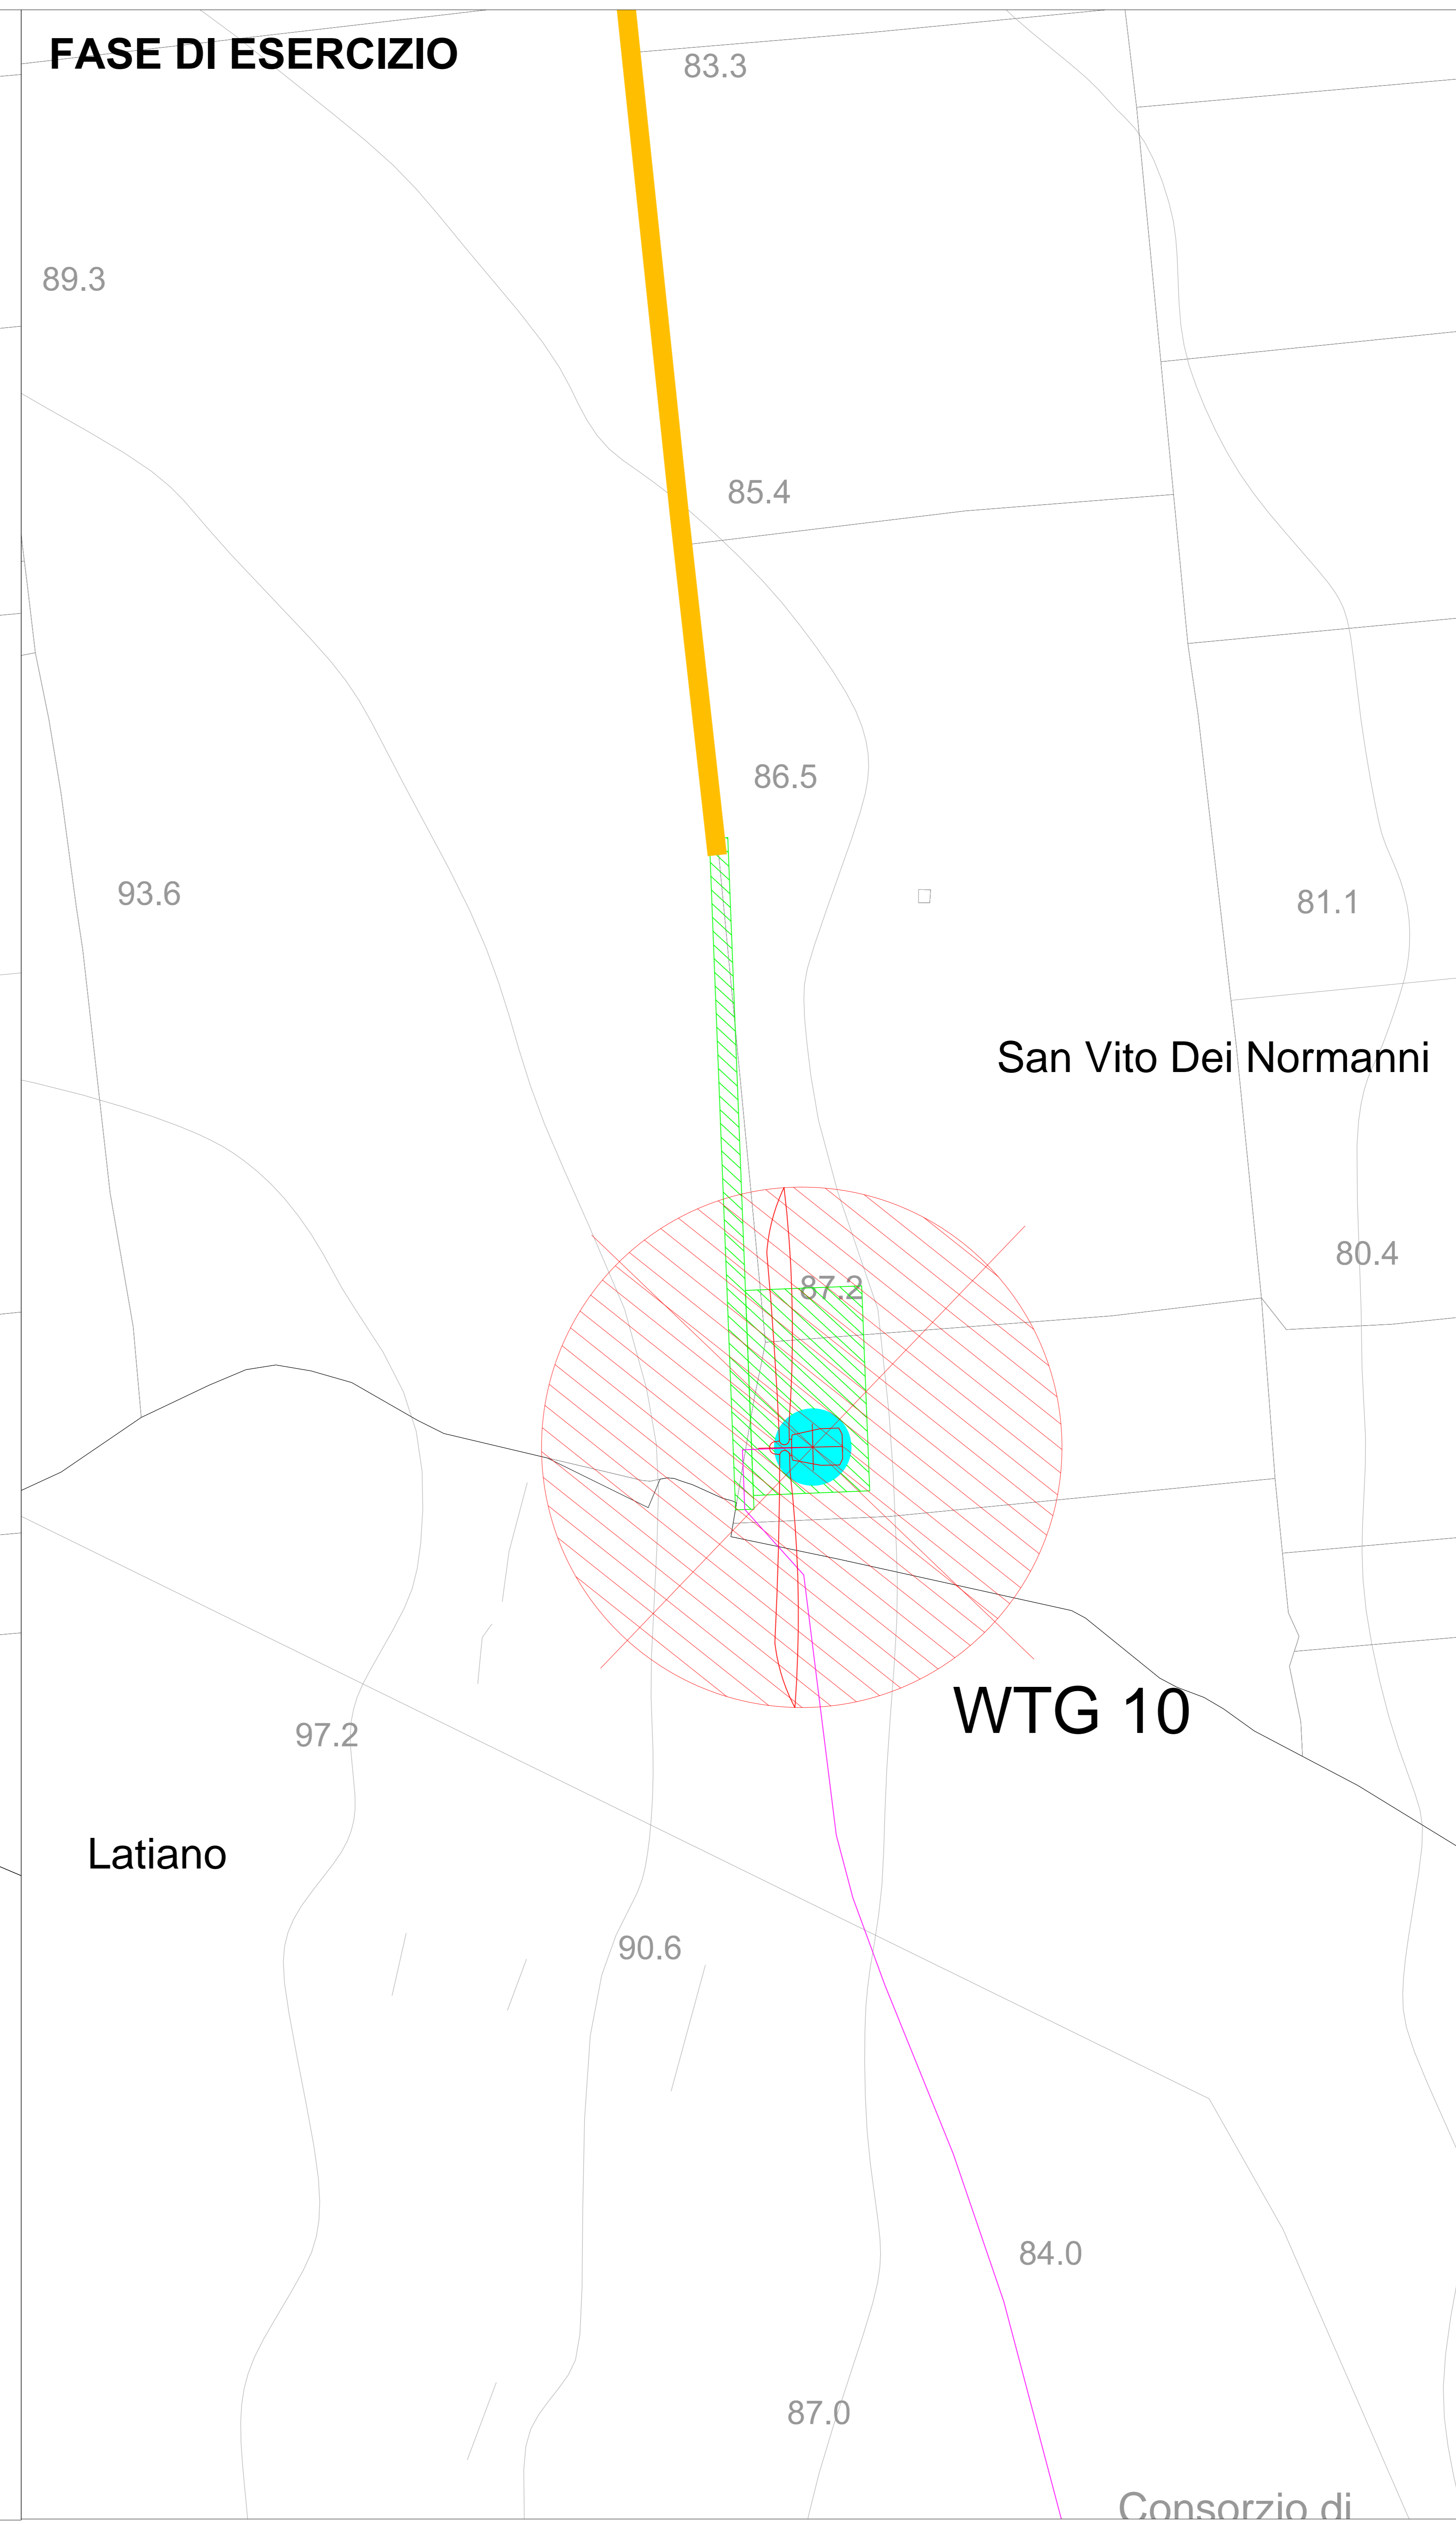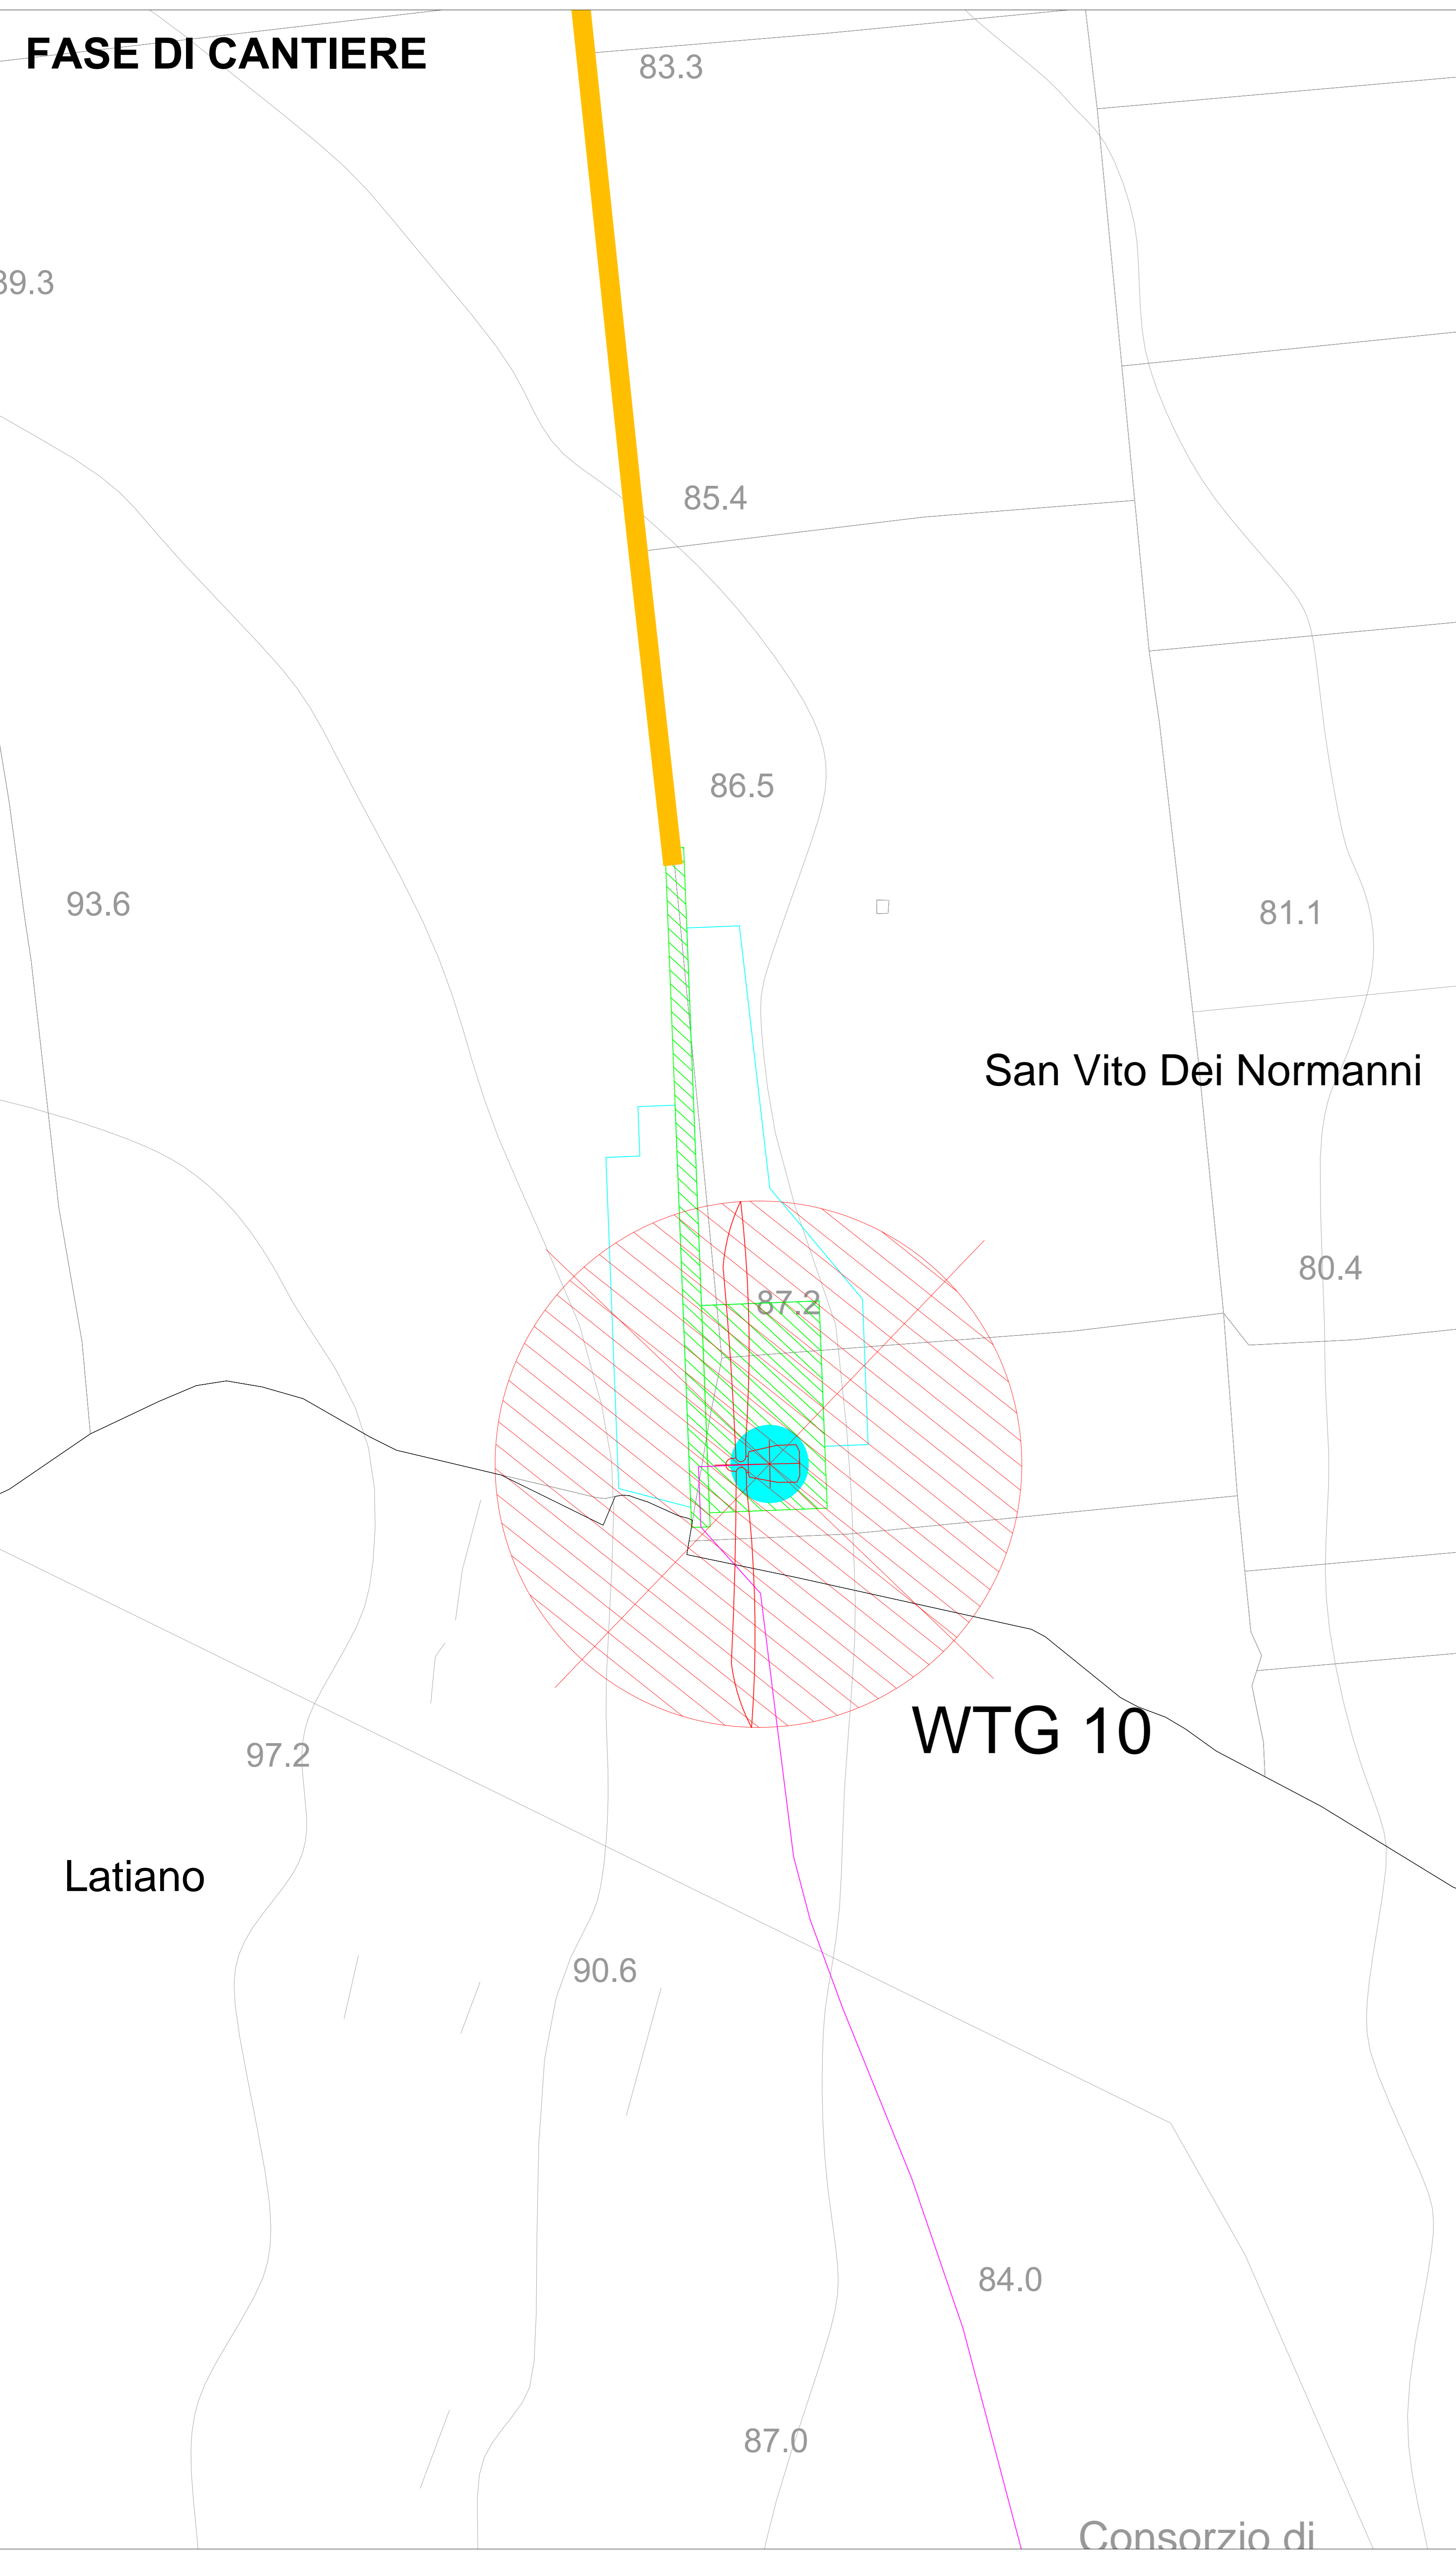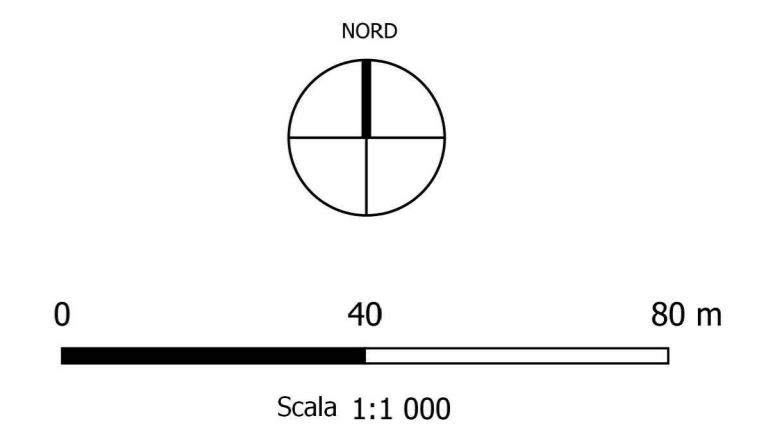

OGGETTO:
 storage da 20 MW da realizzare nei Comuni di Francavilla Fontana, San Vito dei Normanni e Latiano (BR).

COMMITTENTE:
BROWN ENERGY S.r.l.
 Z.I. Lotto n.31
 74020 San Marzano di S.G. (TA)

TITOLO:
 RAECDM ElaboratoGrafico_01_02L
 Piazzola aerogeneratore in fase di cantiere e di esercizio WTG 10

PROJETTO engineering s.r.l.
 società d'ingegneria
 direttore tecnico
PI.D. Ing. LEONARDO FILOTICO

ORDINE DEGLI INGEGNERI della Provincia di TARANTO
 Dott. Ing. **LEONARDO FILOTICO**
 N. 1812

CARTA:
 A0

SCALA:
 1:1.000

ELAB.
 17L

Tutti i diritti di autore sono riservati in termini di legge. E' vietata la riproduzione senza autorizzazione.