


Legenda

- Viabilità**
- Viabilità di accesso al parco
- Limiti Amministrativi**
- Limiti comunali
 - Limiti provinciali

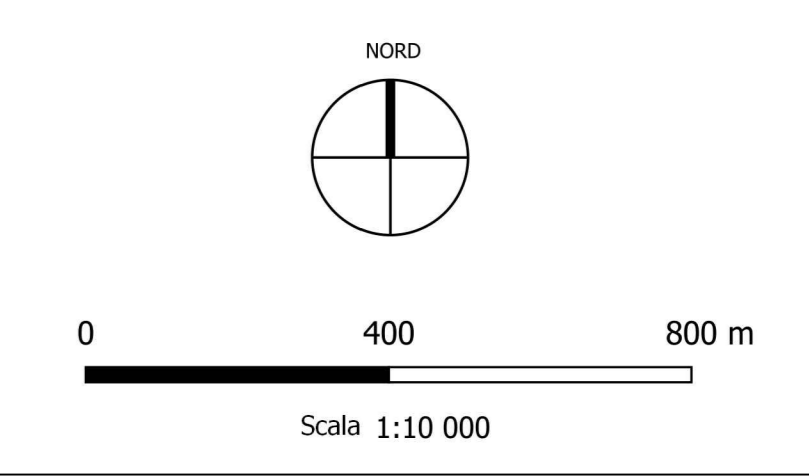

<p>OGGETTO: Progetto dell'impianto eolico con storage idroelettrico "Capoel" della potenza complessiva di 68 MW con storage da 20 MW da realizzare nei Comuni di Francavilla Fontana, San Vito dei Normanni, San Michele Salentino e Latiano (BR).</p>		<p>COMMITTENTE: BROWN ENERGY S.r.l. Z.L. Loto n.31 74020 San Marzano di S.G. (TA)</p>	
<p>TITOLO: R3UEQM4_ElaboratoGrafico_03_01_01 Strade esterne trasporti eccezionali su ortofoto: riquadro 1</p>		<p>PROGETTO: PROGETTO P.IVA: 02458550733</p>	

<p>PROJETTO engineering s.r.l. società di ingegneria direttore tecnico Ph.D. Ing. LEONARDO FILOTICO</p>		<p>ORDINE DEGLI INGEGNERI della Provincia di TARANTO Data: Ing. FILOTICO Leonardo N. 1812</p>	
<p>Sede Legale: Via dei Sella, 2 74024 Manduria Sede Operativa: Z.L. Loto n.31 San Marzano di S.G. (TA) Tel. 0999/999999 Fax 0999/999999 E-mail: info@projetto.it Web: www.projetto.it</p>		<p>SCALA: 1:10.000</p> <p>ELAB: 19A</p>	