SEZIONE 4

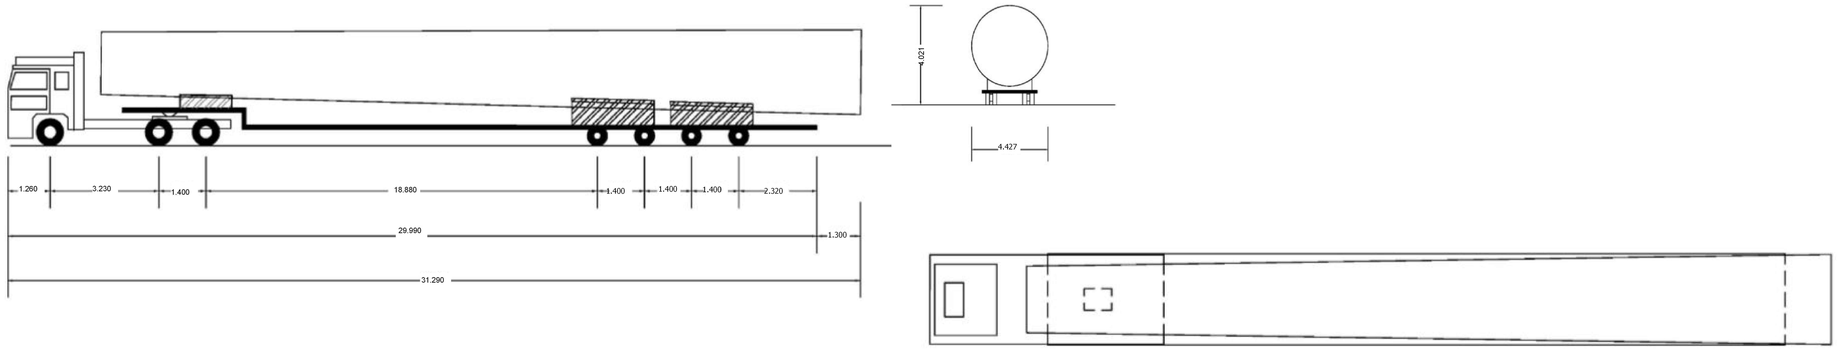

SEZIONE 5

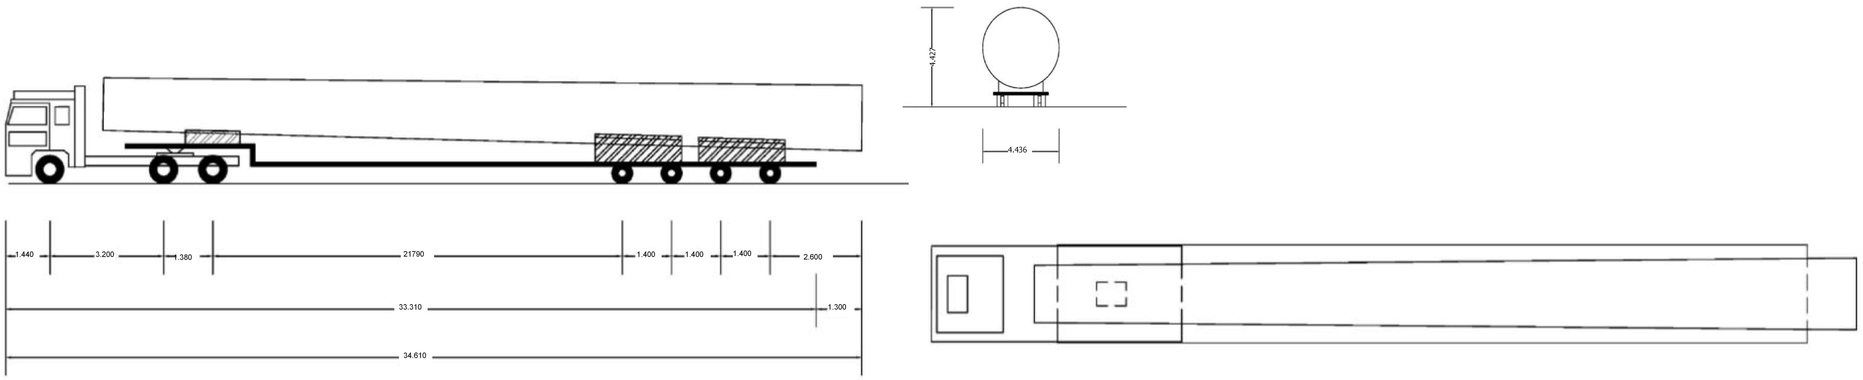

LEGENDA

SEZIONE 4 LUNGHEZZA MAX: 31.290 m
LARGHEZZA MAX: 4.427 m
ALTEZZA MAX: 4.021 m

SEZIONE 5 LUNGHEZZA MAX: 34.610 m
LARGHEZZA MAX: 4.436 m
ALTEZZA MAX: 4.427 m

NORD

N. ELABORATO	DATA EMISSIONE	DESCRIZIONE	ESEGUITO	CONTROLLATO	APPROVATO
G.R.VI.PM.AI.IM.VM.W	GIUGNO 2023	PARTICOLARE AUTOTRASPORTI PER VIABILITA'	Dott. Alessandro Massaro	Arch. Paola Paolone	Ing. Leonardo Filotico

OGGETTO:
Progetto dell'impianto eolico con storage denominato "Capece" della potenza complessiva di 66 MW con storage da 20 MW da realizzare nei Comuni di Francavilla Fontana, San Vito dei Normanni, San Michele Salentino e Latiano (BR).

TITOLO:
R3UEQM4_ElaboratoGrafico_03_03_02
Particolare autotrasporti per viabilita'

COMMITTENTE:

BROWN ENERGY S.r.l.
Z.I. Lotto n.31
74020 San Marzano di S.G. (TA)

PRO./ETTO engineering s.r.l.
società d'ingegneria
direttore tecnico
Ph.D. Ing. LEONARDO FILOTICO

Sede Legale: Via dei Mille, 3 74024 Manduria
Sede Operativa: Z.I. Lotto 31 74020 San Marzano di S.G. (TA)
tel. 099 9574694 Fax 099 2228264 cell. 349 1755914
studio@proletto.eu
web site: www.proletto.eu P.IVA: 02658050733

ORDINE DEGLI INGEGNERI della Provincia di TARANTO
Dott. Ing. FILOTICO Leonardo N. 1812

SOSTITUISCE:
SOSTITUITO DA:
CARTA: A0
NOME FILE R3UEQM4_ElaboratoGrafico_03_03_02
SCALA: Varie
ELAB. 028

Tutti i diritti di autore sono riservati a termine di legge. E' vietata la riproduzione senza autorizzazione.