
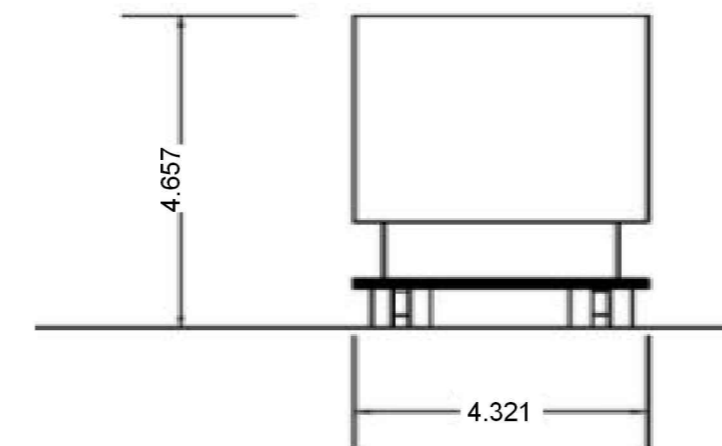






PALE

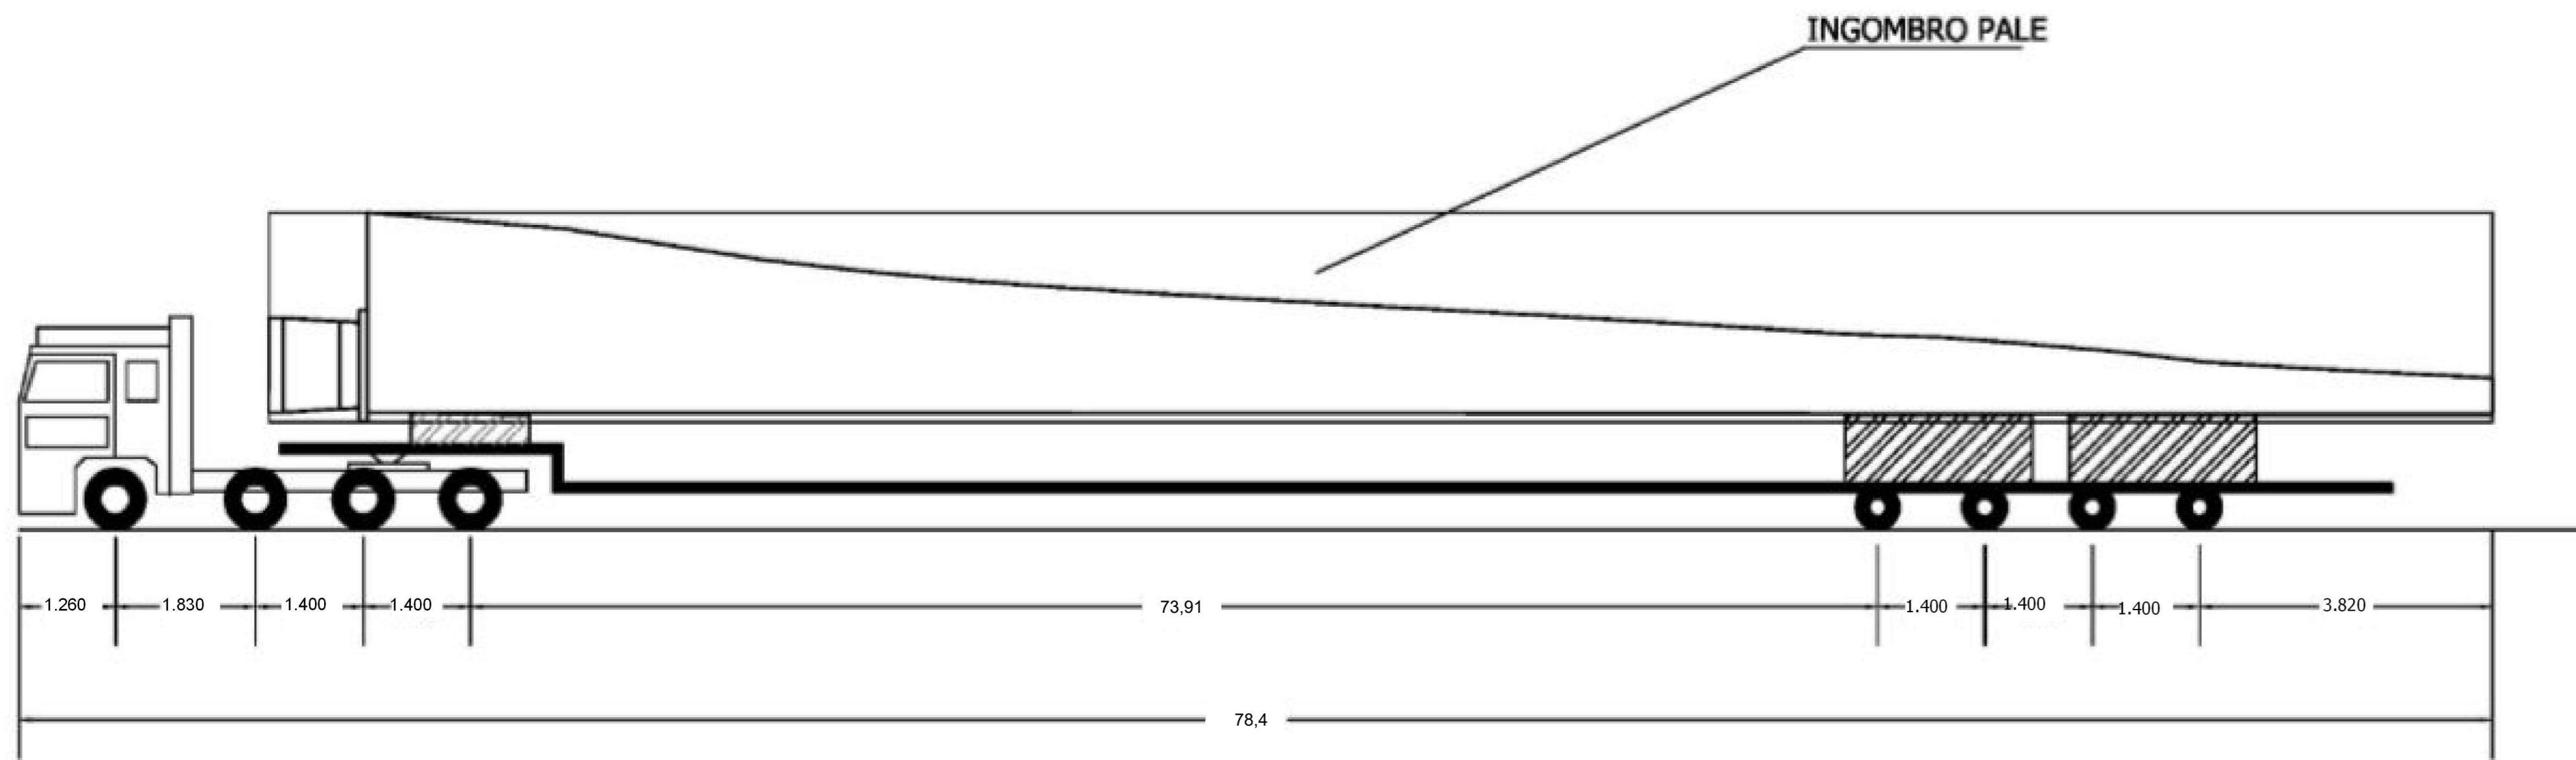

LEGENDA

- PALE LUNGHEZZA MAX: 87.820 m
LARGHEZZA MAX: 4.321 m
ALTEZZA MAX: 4.657 m
- NAVICELLA LUNGHEZZA MAX: 26.555 m
LARGHEZZA MAX: 4.200 m
ALTEZZA MAX: 3.837 m

NAVICELLA

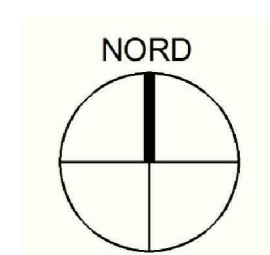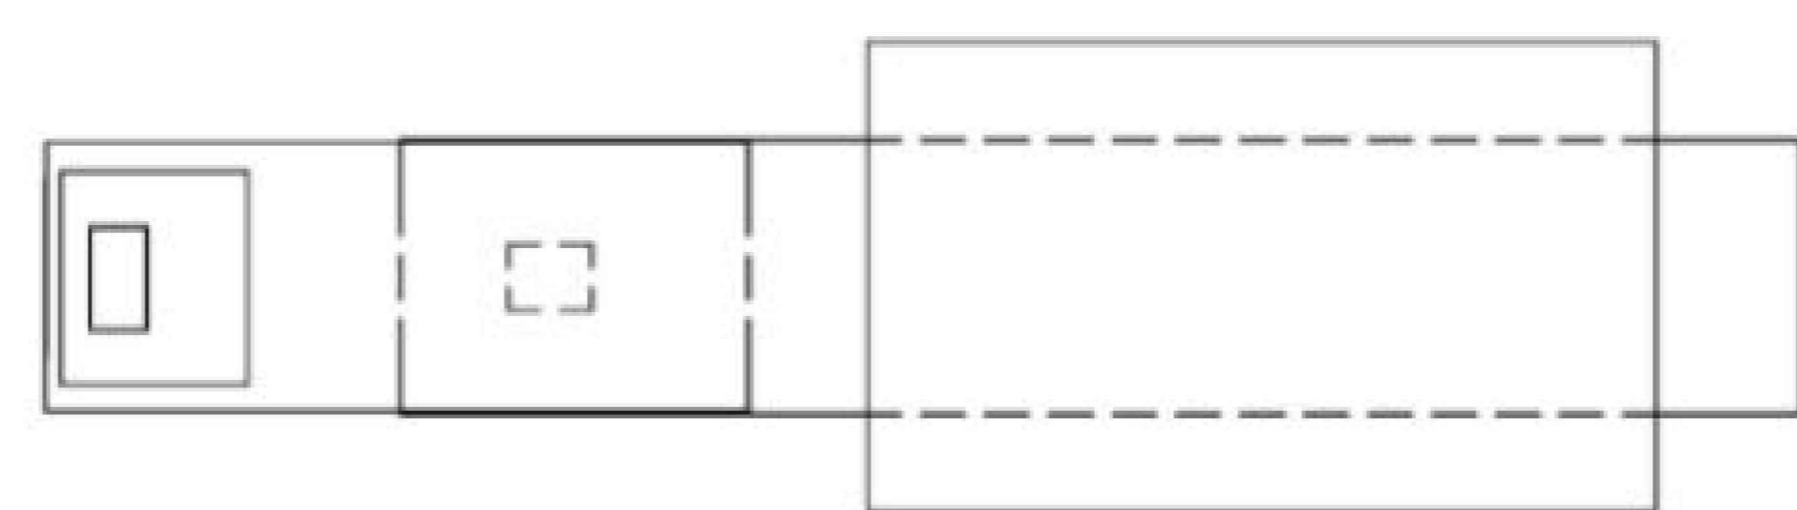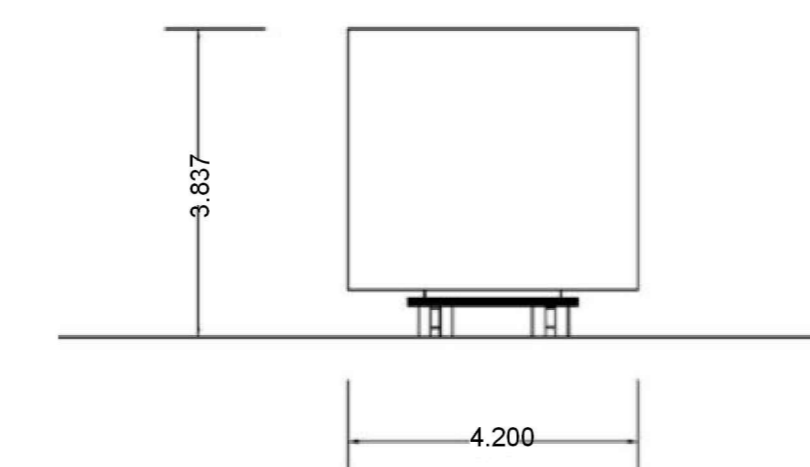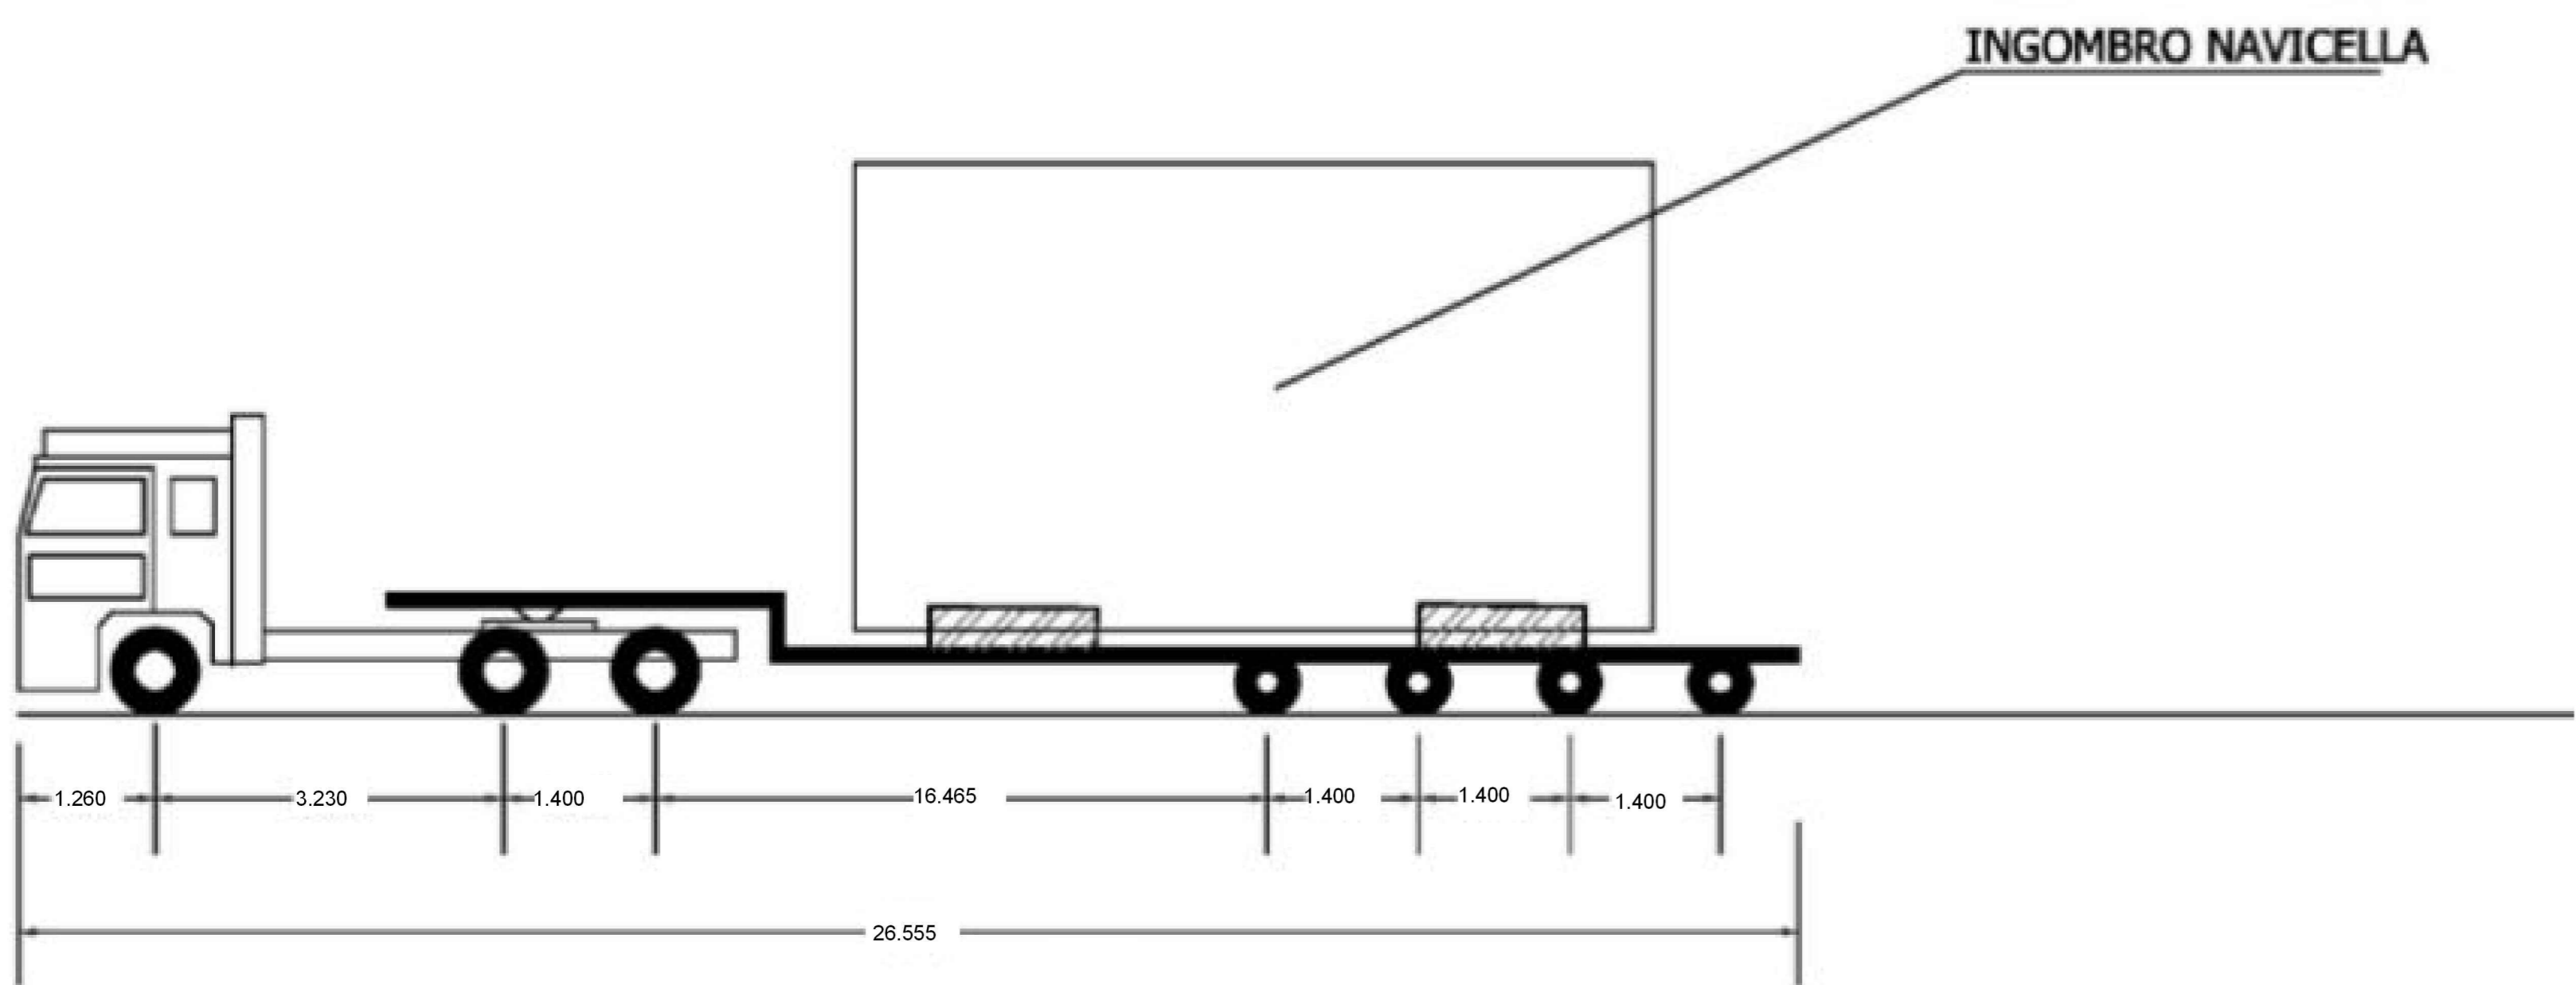

<p>OGGETTO: Progetto dell'impianto eolico con storage denominato "Capena" della potenza complessiva di 66 MW con storage da 20 MW da realizzare nei Comuni di Francavilla Fontana, San Vito dei Normanni, San Michele Salentino e Lattaro (BR).</p>		<p>COMMITTENTE: BROWN ENERGY S.r.l. Z.I. LOTTO n.31 74020 San Marzano di S.G. (TA)</p>	
<p>TITOLO: R3UEQM4_ElaboratoGrafico_03_03_03 Particolare autotrasporti per viabilità</p>		<p>PROJ ETO engineering s.r.l. società di ingegneria della Provincia di TARANTO</p>	
<p>direttore tecnico Ph.D. Ing. LEONARDO FILOTICO</p>		<p>ORDINE DEGLI INGEGNERI della Provincia di TARANTO Dist. Ing. FILOTICO Leonardo N. 1812</p>	
<p>SCALE: Varie</p>		<p>LAB.: 000_00</p>	

Tutti i diritti di autore sono riservati a termine di legge. E' vietata la riproduzione senza autorizzazione.