PALO VIDEOSORVEGLIANZA E ILLUMINAZIONE H=5,30 m
fuori scala

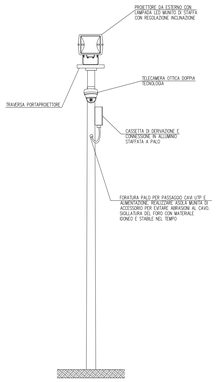


PARTICOLARE PLINTO DI FONDAZIONE PER PALO VIDEOSORVEGLIANZA E ILLUMINAZIONE
fuori scala

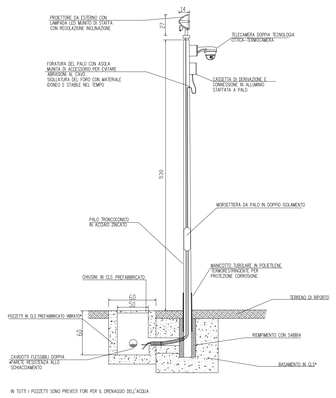


EDIFICIO STAZIONE DI TRASFORMAZIONE
scala 1:100

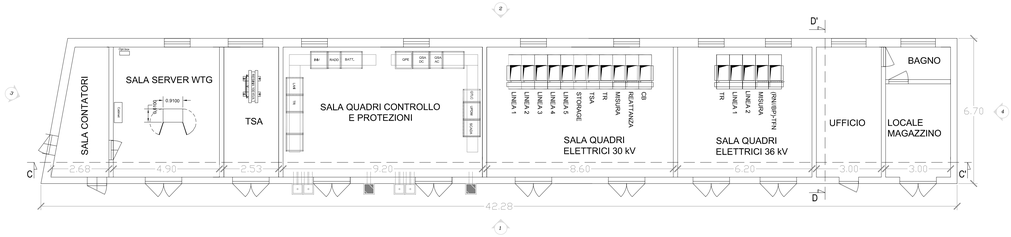


VISTA 1

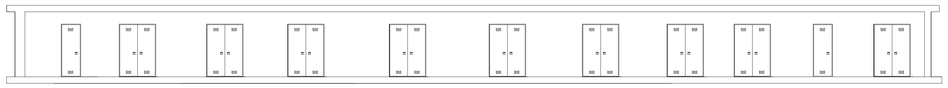

VISTA 3

VISTA 2

VISTA 4

SEZIONE C-C'

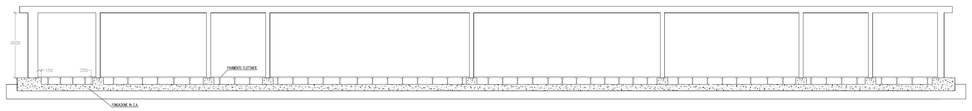

SEZIONE D-D'

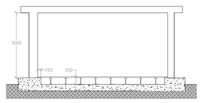

STAZIONE DI TRASFORMAZIONE 36/30 kV - BROWN ENERGY S.R.L.
CODICE PRATICA: 202102973
S = 5,780 m²
scala 1:200

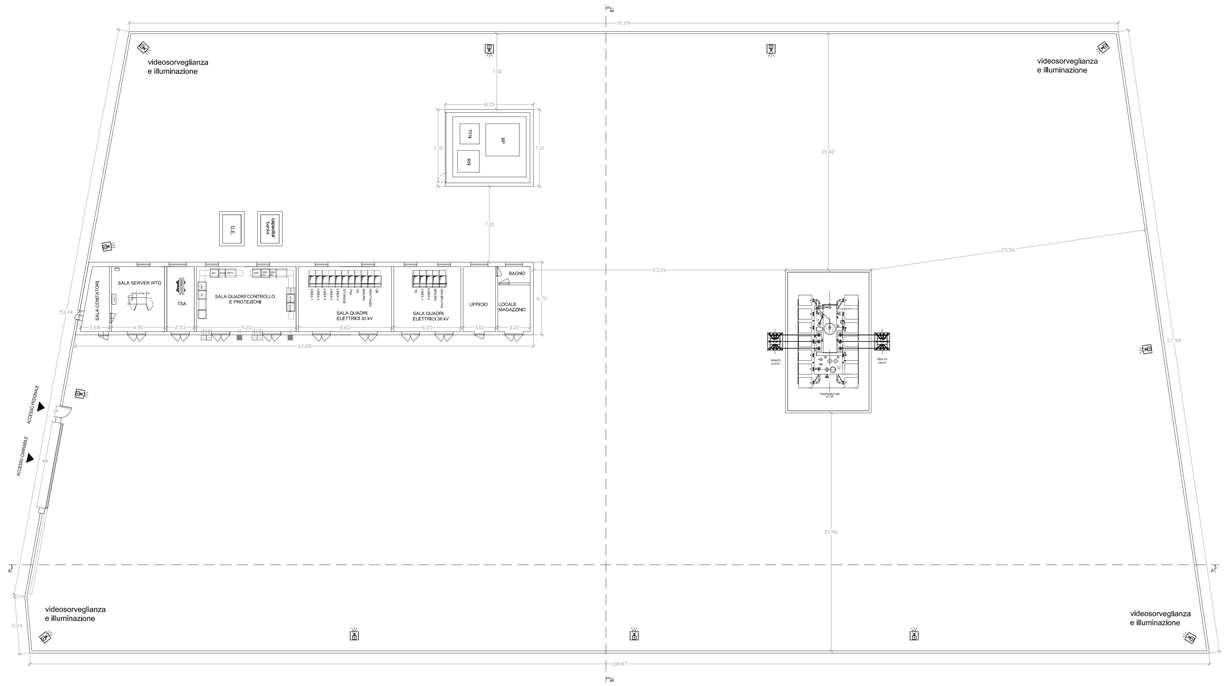


SEZIONE A-A'

SEZIONE B-B'

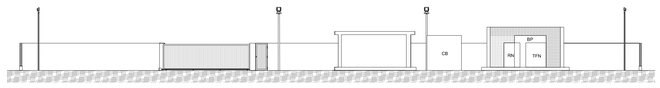


TR Trasformatore 36/30 kV
BP Bobine di Petersen
TFN Trasformatore formatore di neutro
RN Resistenza di neutro
GE Generatore di corrente
TSA Trasformatore servizi ausiliari

| | | | | | |
|---|---|---|---|---|---|
| | | | | | |
| | | | | | |
| G.U.P./P.M./A.D./L.P. | MAGGIO 2024 | PRIMI E PROSPETTI SOTTOSTAZIONE DI TRASFORMAZIONE | Massimiliano Pacifico | Arch. Paola Paatore | Ing. Leonardo Filotico |
| G.U.P./P.M./A.D./L.P. | GENNAIO 2023 | PRIMI E PROSPETTI SOTTOSTAZIONE DI TRASFORMAZIONE | Massimiliano Pacifico | Arch. Paola Paatore | Ing. Leonardo Filotico |
| IL ELABORATO | DATA EMISSIONE | DESCRIZIONE | ESEGUITO | CONTROLLATO | APPROVATO |

**OGGETTO:**
Progetto dell'impianto eolico con storage denominato "Capeco" della potenza complessiva di 66 MW con storage da 20 MW da realizzare nei Comuni di Francavilla Fontana, San Vito dei Normanni, San Michele Salentino e Latiano (BR).

**COMMITTENTE:**

**BROWN ENERGY S.r.l.**
**Z.I. Lotto n.31**
**74020 San Marzano di S.G. (TA)**

**TITOLO:**
**R3UEQM4_ElaboratoGrafico_08**
**Planta e prospetti sottostazione di trasformazione**


**PRO.J ETTO engineering s.r.l.**
società d'ingegneria
direttore tecnico
**Ph.D. Ing. LEONARDO FILOTICO**

Sede Legale: Via del Mille, 5 74024 Manduria
Sede Operativa: Z.I. Lotto 31 74020 San Marzano di S.G. (TA)
tel 099 9374494 fax 099 2202834 cell. 349 1735914
studio@projetto.eu
web site: www.projetto.eu P.IVA: 02658050733


ORDINE DEGLI INGEGNERI della Provincia di TARANTO
Dott. Ing. FILOTICO Leonardo
N. 1812

SOSTITUISCE:
SOSTITUITO DA:
CARTA: A0
NOME FILE: R3UEQM4_ElaboratoGrafico_08
SCALA: VARIE
ELAB. 05


Tutti i diritti di autore sono riservati a termine di legge. E' vietata la riproduzione senza autorizzazione.