


- ### Legenda
- Aerogeneratori
 - Cavidotto AT 36 kV
 - Cavidotto MT 30 kV
 - Stazione di utenza 36/30 kV
 - Stazione RTN Latiano - Area ampliamento 36 kV
 - Stazione RTN Latiano 380/150 kV
 - Storage
- Limiti Amministrativi**
- Limiti comunali
 - Limiti provinciali

Denominazione	WGS84 UTM33N X(m)	WGS84 UTM33N Y(m)
WTG01	715281	4483828
WTG02	717220	4494793
WTG03	717864	4499881
WTG04	718879	4495430
WTG05	719482	4497970
WTG06	719092	4497098
WTG07	727620	4499136
WTG08	727490	4500006
WTG09	727832	4501028
WTG10	731860	4498723

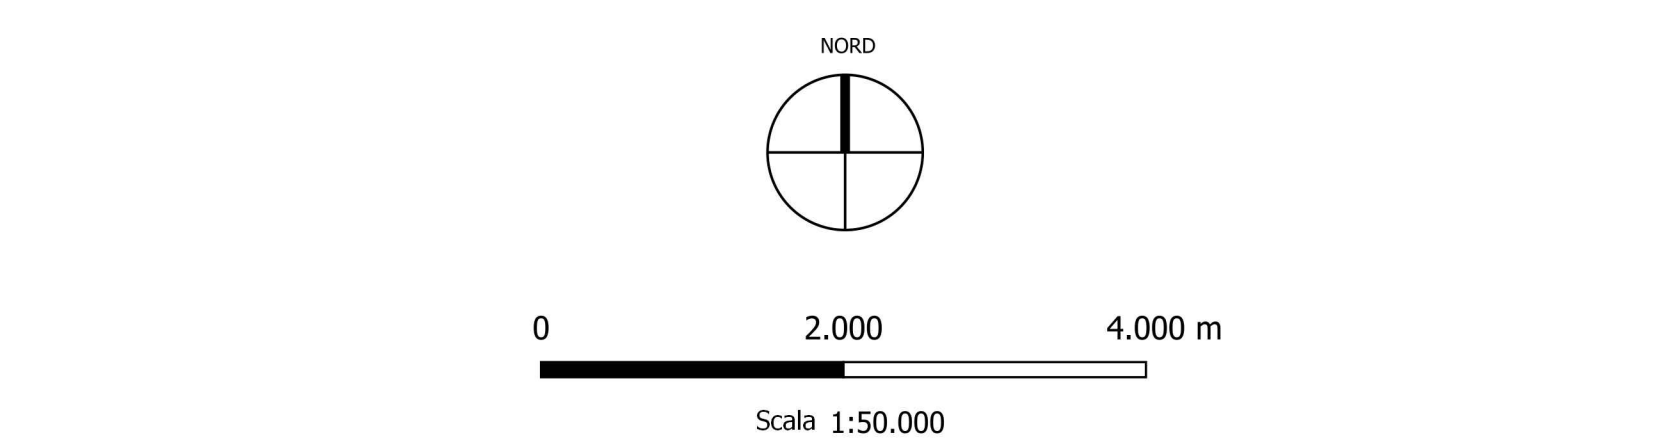

OGGETTO: UEI n. 24 del 28/08/2014 (Art. 48, lett. A) del DL 113 del 06/08/2011 (Art. 11) - Progetto di fattibilità e progettazione di un impianto fotovoltaico a terra da realizzare nei Comuni di Francavilla Fontana, San Vito dei Normanni, San Michele Salentino e Latiano (BR).	COMMITTENTE: BROWN ENERGY S.r.l. Z.I. Lotto n.31 74020 San Marzano di S.G. (TA)
TITOLO: R3UEQM4_ElaboratoGrafico_0_01_01 Inquadramento impianto eolico su IGM	
PRO/ETTO engineering s.r.l. società d'ingegneria direttore tecnico Ph.D. Ing. LEONARDO FILOTICO	ORDINE DEGLI INGEGNERI della Provincia di TARANTO Ing. Ing. FILOTICO Leonardo N. 1812
<small> Sede Legale: Via dei Mille, 3 74024 Monopoli (TA) Sede Operativa: Via S. Maria Maddalena, 45 74024 San Marzano di S.G. (TA) Tel. +39 0834 565454 - Fax +39 0834 565455 Email: info@proetto.it - www.proetto.it P.IVA: 0245650733 </small>	<small> Sottoscritto: Sostituito da: CARTA: A0 SCALA: 1:50.000 ELAB: 12A </small>
<small>Tutti i diritti di autore sono riservati a termini di legge. E' vietata la riproduzione senza autorizzazione.</small>	