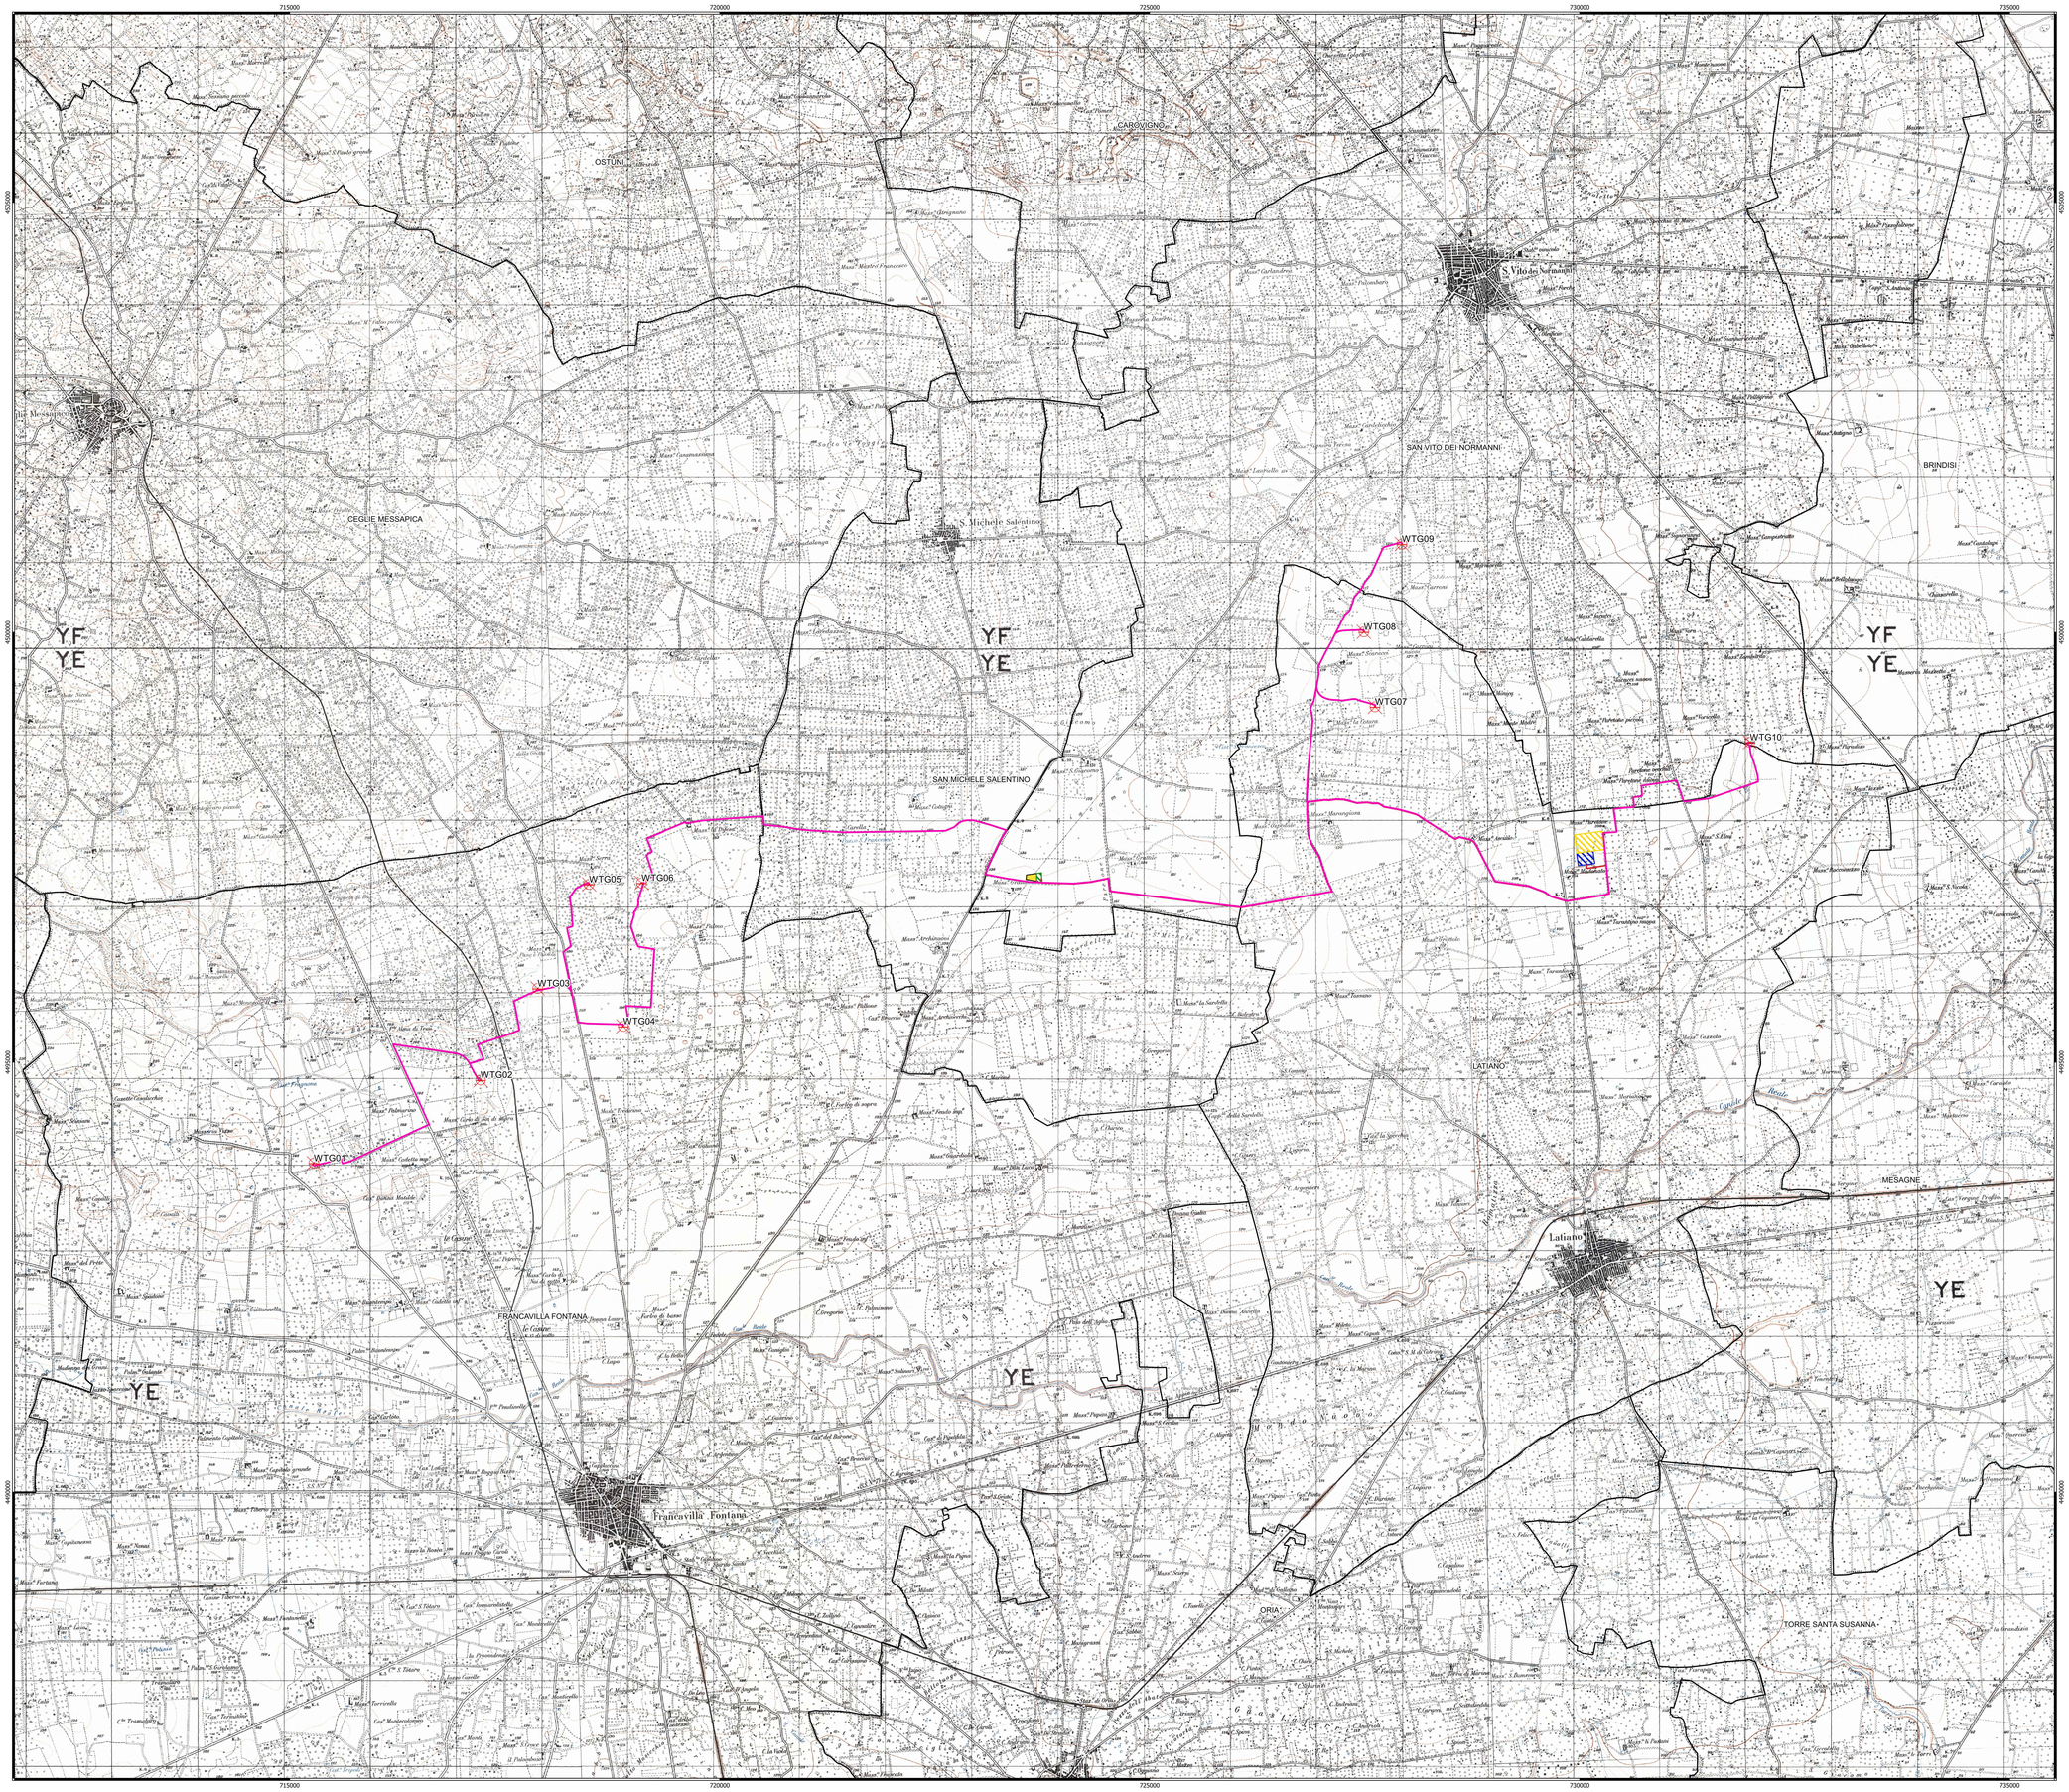

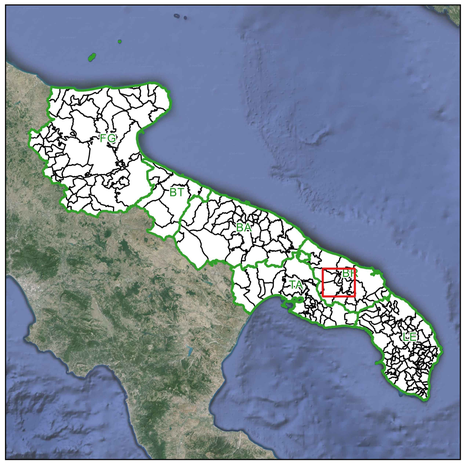

Legenda

- Aerogeneratori
- Cavidotto MT 30 kV
- Cavidotto AT 36 kV
- Stazione di utenza 36/30 kV
- Stazione RTN Latiano - Area ampliamento 36 KV
- Stazione RTN Latiano 380/150 kV
- Storage

Limiti Amministrativi

- Limiti comunali
- Limiti provinciali

NORD

0 1.000 2.000 m

Scala 1:25.000

N. ELABORATO	DATA EMISSIONE	DESCRIZIONE	ESEGUITO	CONTROLLATO	APPROVATO
R.S.E.01.PM.AL.R_06.0	MAGGIO 2024	INQUADRAMENTO IMPIANTO EOLICO SU IGM	Dott. Ramon Di Ulla	Ing. Pietro Rodia	Ing. Leonardo Filotico
R.S.E.01.PM.AL.R_06.B	MAGGIO 2023	INQUADRAMENTO IMPIANTO EOLICO SU IGM	Dott. Alessandro Massaro	Ing. Pietro Rodia	Ing. Leonardo Filotico

OGGETTO:
Progetto dellimpianto eolico con storage denominato fCapecedella potenza complessiva di 66 MW con storage da 20 MW da realizzare nei Comuni di Francavilla Fontana, San Vito dei Normanni e Latiano (BR).

TITOLO:
R3UEQM4_ElaboratoGrafico_0_01_02
Inquadramento impianto eolico su IGM

COMMITTENTE:

BROWN ENERGY S.r.l.
Z.I. Lotto n.31
74020 San Marzano di S.G. (TA)

PROJETTO engineering s.r.l.
società d'ingegneria
direttore tecnico
Ph.D. Ing. LEONARDO FILOTICO

Sede Legale: Via dei Mille, 5 74024 Monduno
Sede Operativa: Z.I. Lotto 31 74020 San Marzano di S.G. (TA)
tel./fax: +39 099 5736511 C.F. 90233810 cell. 347 1733914
studio@projetto.eu
web site: www.projetto.eu P.IVA: 03658050733

ORDINE DEGLI INGEGNERI della Provincia di TARANTO
Dott. Ing. FILOTICO Leonardo
N. 1812

SOSTITUISCE:

SOSTITUITO DA:

NOME FILE
R3UEQM4_ElaboratoGrafico_0_01_02

CARTA: A0

SCALA: 1:25.000

ELAB. 12B

Tutti i diritti di autore sono riservati a termine di legge. E' vietata la riproduzione senza autorizzazione.