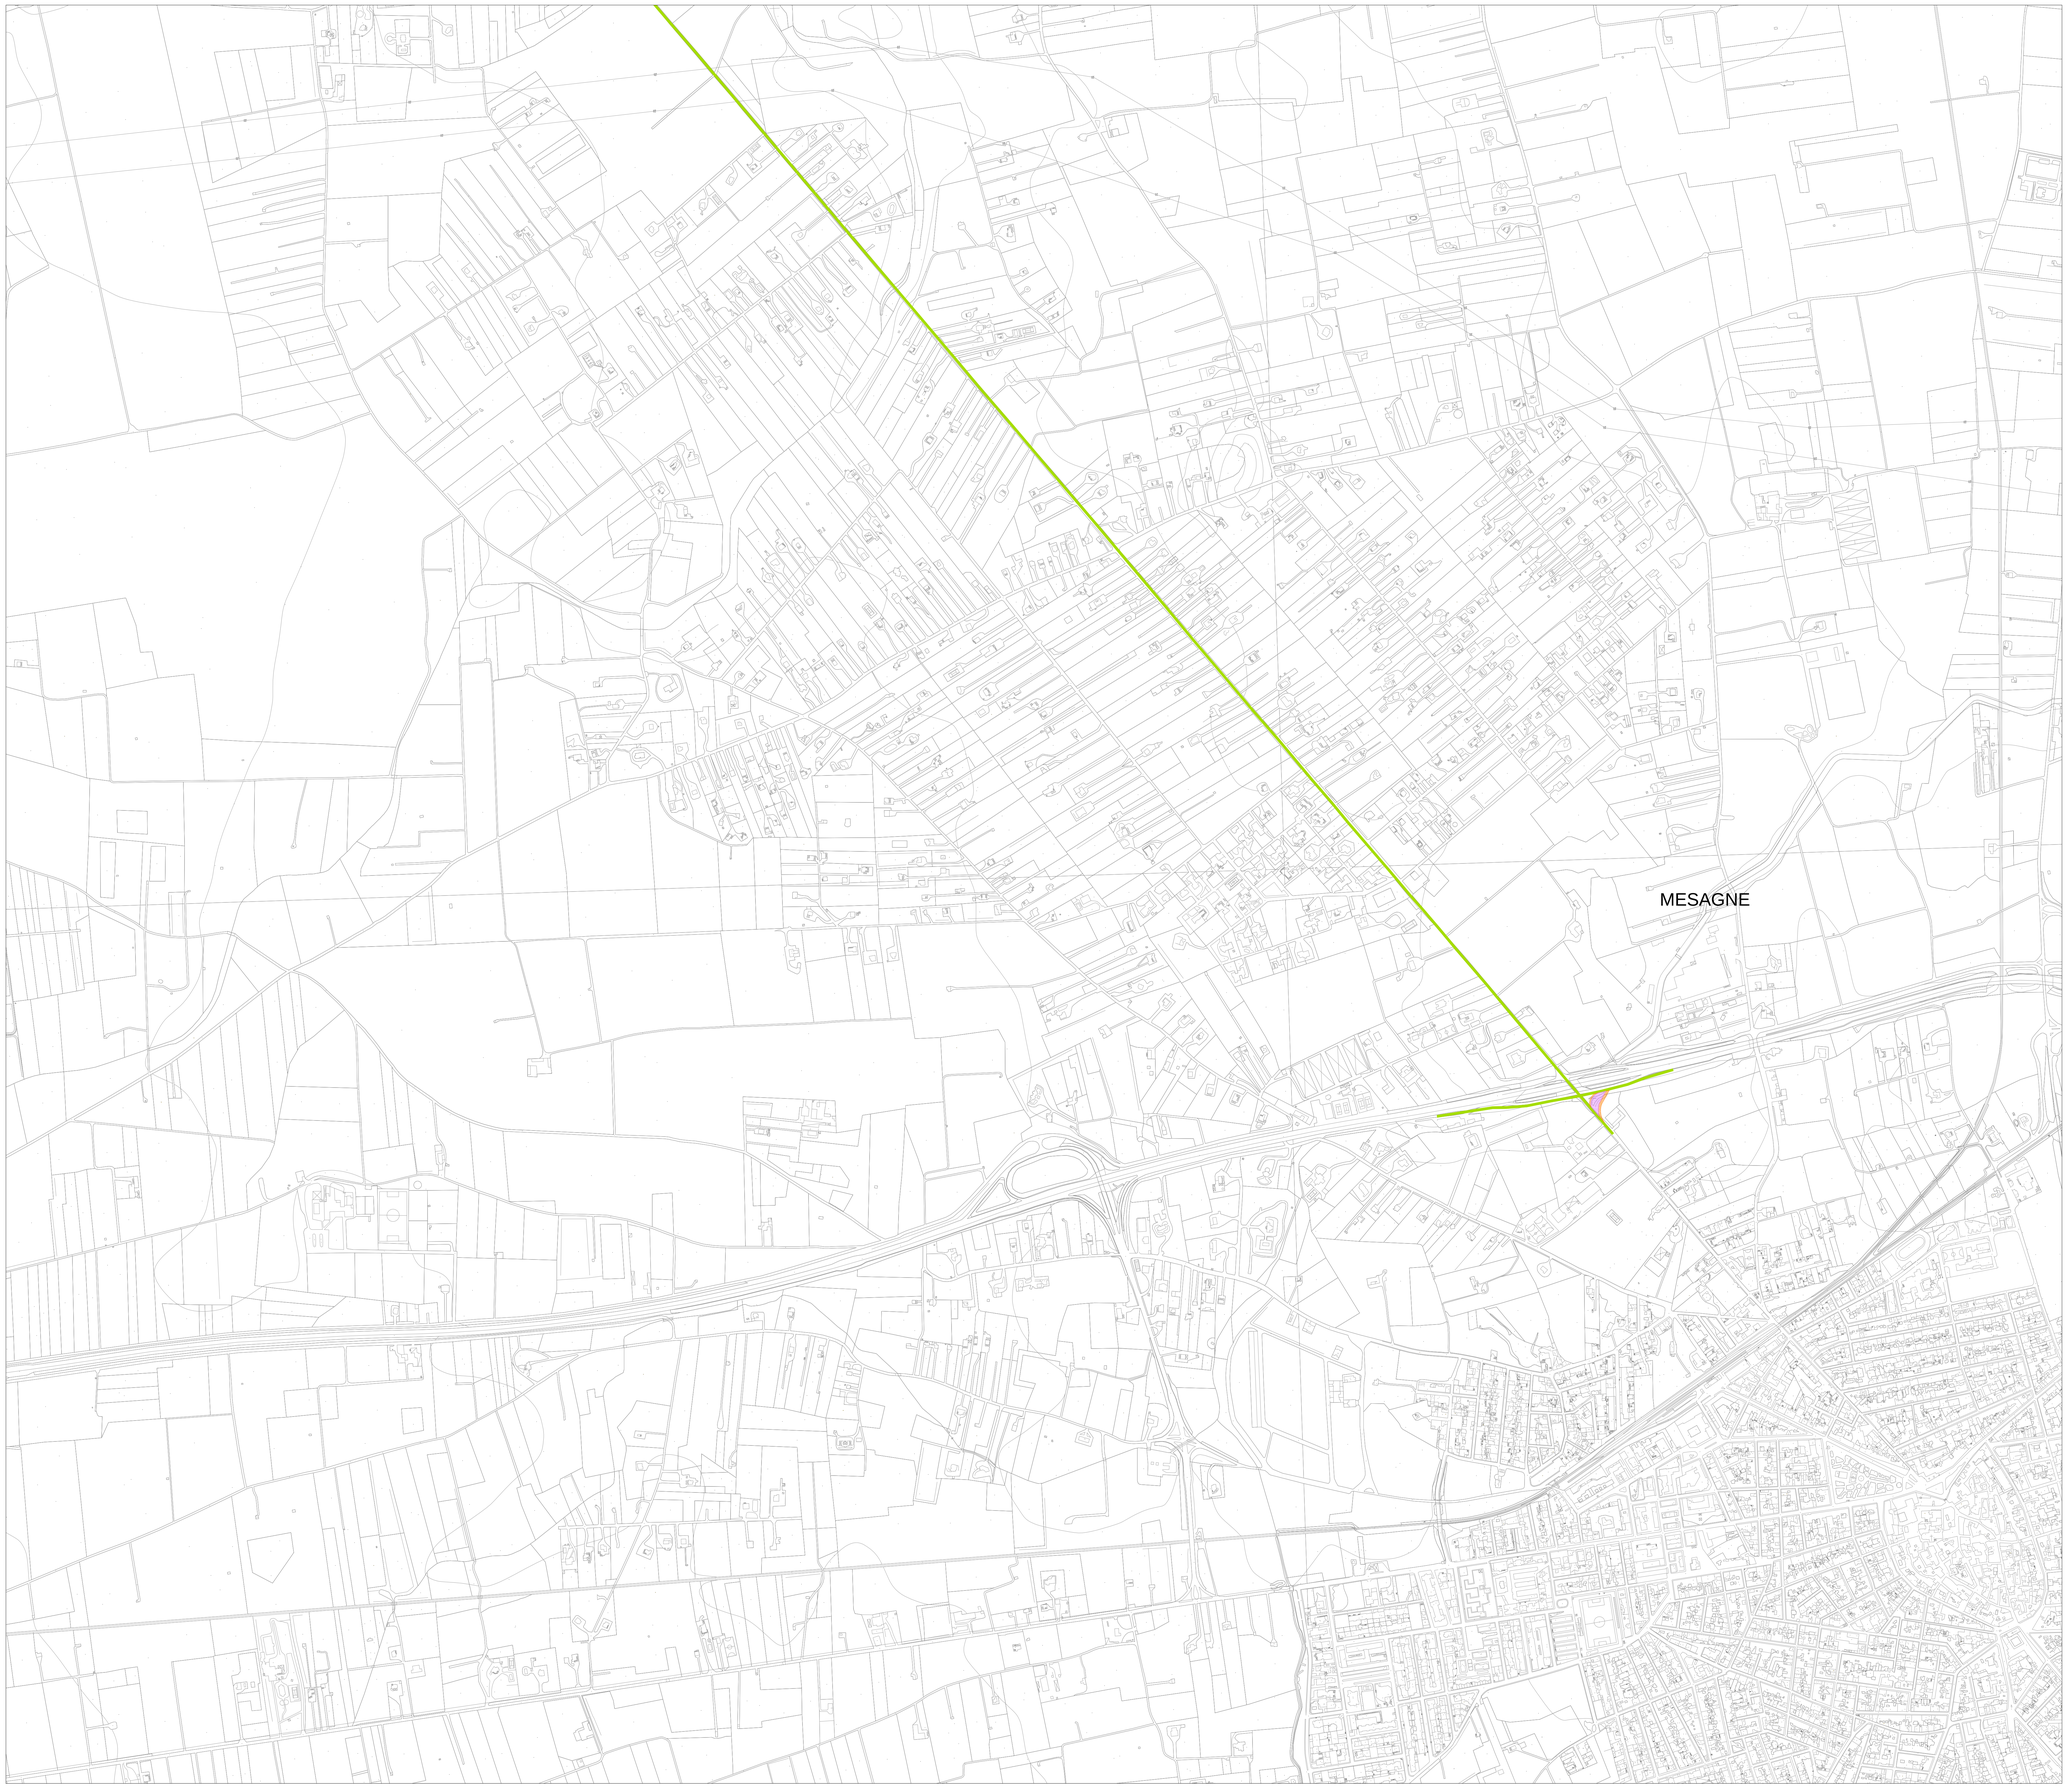

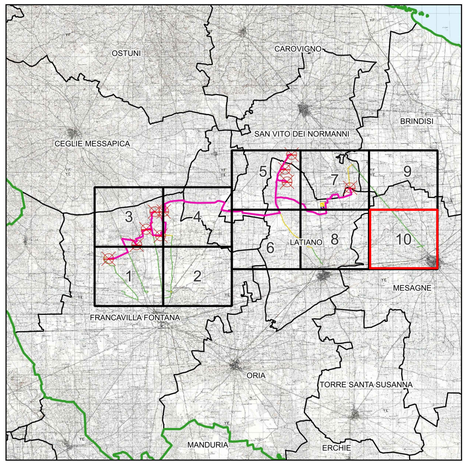

LEGENDA

Viabilità

Viabilit` esistente

Raggio di curvatura

Area di sorvolo

Allargamento stradale in curva

Limiti

Limiti comunali

NORD

0 1.000 2.000 m

Scala 1:5.000

N. ELABORATO	DATA EMISSIONE	DESCRIZIONE	ESEGUITO	CONTROLLATO	APPROVATO
22_02_03_PM_AV_PL_OM_01	MAGGIO 2024	INQUADRAMENTO IMPIANTO EOLICO SU CTR: RIQUADRO 10	Ceci Re	Arch. Paola Pastore	Ing. Leonardo Filotico

OGGETTO:
Progetto dellimpianto eolico con storage denominato /Capece0della potenza complessiva di 66 MW con storage da 20 MW da realizzare nei Comuni di Francavilla Fontana, San Vito dei Normanni, San Michele Salentino e Latiano (BR).

TITOLO:
R3UEQM4_ElaboratoGrafico_0_02_11
Inquadramento impianto eolico su CTR: riquadro 10

COMMITTENTE:

BROWN ENERGY S.r.l.
Z.I. Lotto n.31
74020 San Marzano di S.G. (TA)

PRO./ETTO engineering s.r.l.
società d'ingegneria
direttore tecnico
Ph.D. Ing. LEONARDO FILOTICO

Sede Legale: Via del Mille, 3-74024 Manduria
Sede Operativa: Z.I. Lotto 31-74020 San Marzano di S.G. (TA)
tel. 099 9054494 Fax 099 2226834 cell. 349 1730914
studio@proj@etto.eu
web site: www.projetto.eu P.IVA: 02658050733

ORDINE DEGLI INGEGNERI della Provincia di TARANTO
Dott. Ing. FILOTICO Leonardo
N. 1812

NOME FILE
R3UEQM4_ElaboratoGrafico_0_02_11

SOSTITUISCE:

SOSTITUITO DA:

CARTA: A0

SCALA: 1:5.000

ELAB. 13M

Tutti i diritti di autore sono riservati a termine di legge. E' vietata la riproduzione senza autorizzazione.