


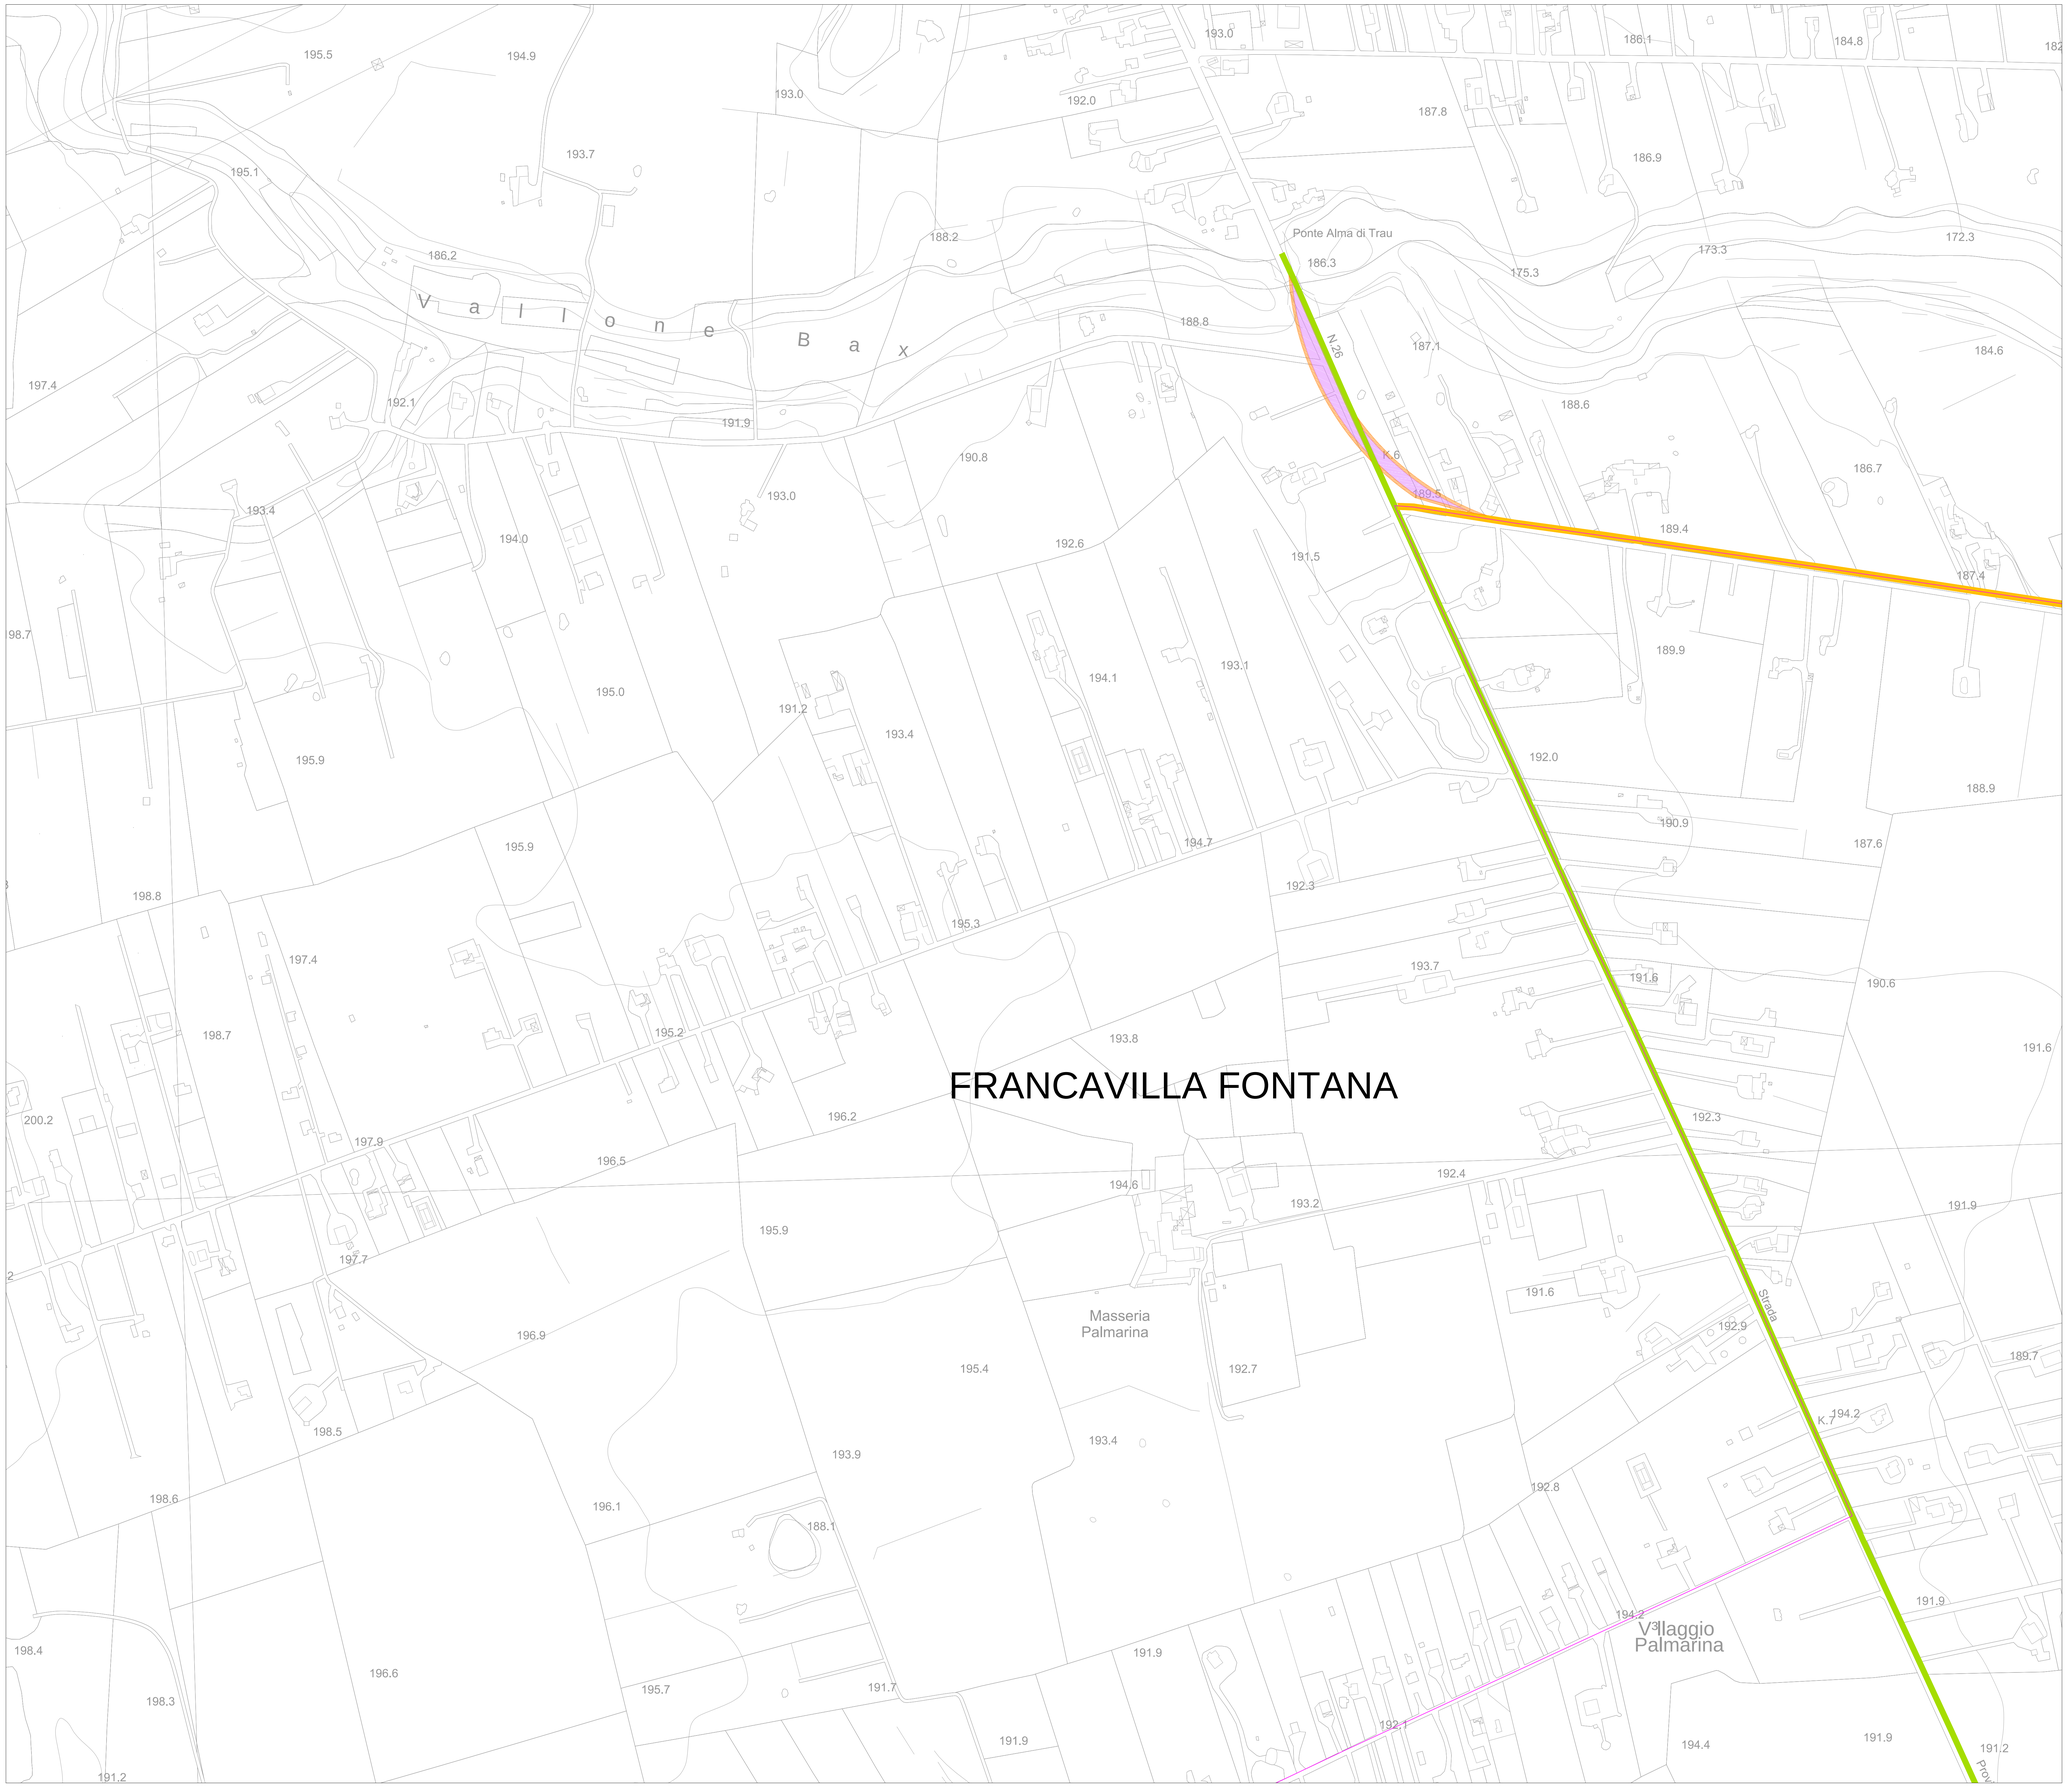


**LEGENDA**

Cavidotto MT 30 KV

**Viabilità**

Viabilità esistente da adeguare

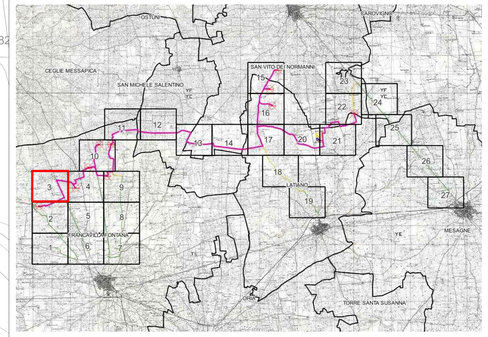Viabilità esistente

**Raggio di curvatura**

Area di sorvolo

Allargamento stradale in curva

**Limiti**

Limiti comunali

NORD

0 200 400 m

Scala 1:2.000

| | | | | | |
|---|---|---|---|---|---|
| | | | | | |
| | | | | | |
| | | | | | |
| 01.01.00_PRA_AU_PL_TIP_00 | MAGGIO 2024 | INQUADRAMENTO IMPIANTO EOLICO SU CTR: RIQUADRO 3 | Ciro Rla | Arch. Paola Pastore | Ing. Leonardo Filotico |
| 01.01.00_PRA_AU_PL_TIP_00 | APRILE 2023 | INQUADRAMENTO IMPIANTO EOLICO SU CTR: RIQUADRO 3 | Marica Bellisari Carmine | Dott. Alessandro Massaro | Ing. Leonardo Filotico |
| N. ELABORATO | DATA EMISSIONE | DESCRIZIONE | ESEGUITO | CONTROLLATO | APPROVATO |

**OGGETTO:**
Progetto dell'impianto eolico con storage denominato ICapecedella potenza complessiva di 66 MW con storage da 20 MW da realizzare nei Comuni di Francavilla Fontana, San Vito dei Normanni, San Michele Salentino e Latiano (BR).

**TITOLO:**
**R3UEQM4_ElaboratoGrafico_0_02_14**
**Inquadramento impianto eolico su CTR: riquadro 3**

**COMMITTENTE:**
**BROWN ENERGY S.r.l.**
**Z.I. Lotto n.31**
**74020 San Marzano di S.G. (TA)**


**PROJETTO engineering s.r.l.**
**società d'ingegneria**
**direttore tecnico**
**Ph.D. Ing. LEONARDO FILOTICO**

Sede Legale: Via del Mille, 5 74024 Manduria
Sede Operativa: C.I. Lotto 31 74020 San Marzano di S.G. (TA)
tel. 099 9979494 Fax 099 9979494 cell. 349 7150914
studio@projetto.eu
web site: www.projetto.eu P.IVA: 02658050733


ORDINE DEGLI INGEGNERI della Provincia di TARANTO
Dott. Ing. FILOTICO Leonardo
N. 1812

SOSTITUISCE:

SOSTITUITO DA:

**CARTA:** A0

NOME FILE: R3UEQM4_ElaboratoGrafico_0_02_14

**SCALA:** 1:2.000

**ELAB.** 13P

Tutti i diritti di autore sono riservati a termine di legge. E' vietata la riproduzione senza autorizzazione.