



- LEGENDA**
- Viabilità**
 - X=... (c) c
 - Raggio di curvatura**
 - Area di sorvolo
 - Allargamento stradale in curva
 - Limiti**
 - Limiti comunali

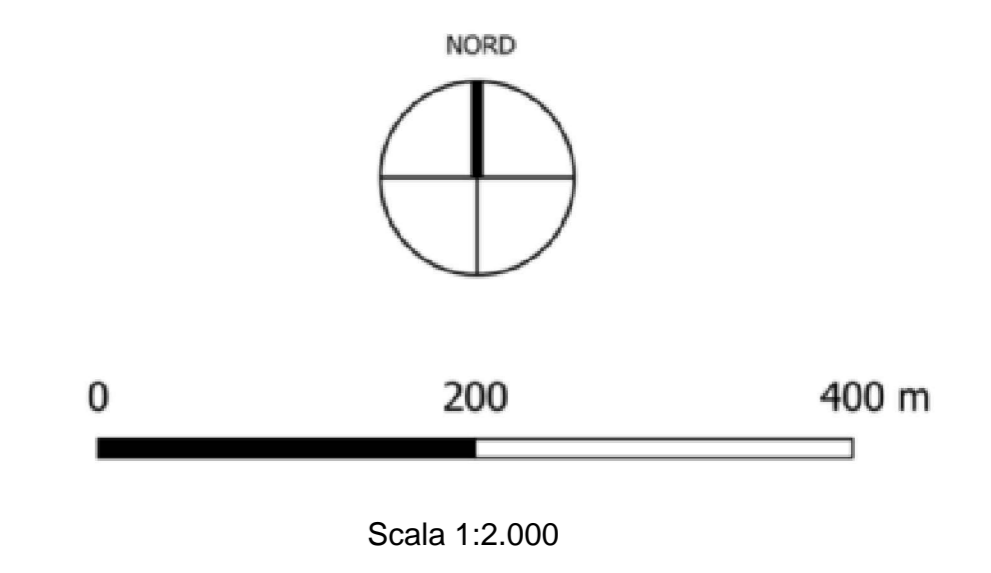

FRANCAVILLA FONTANA

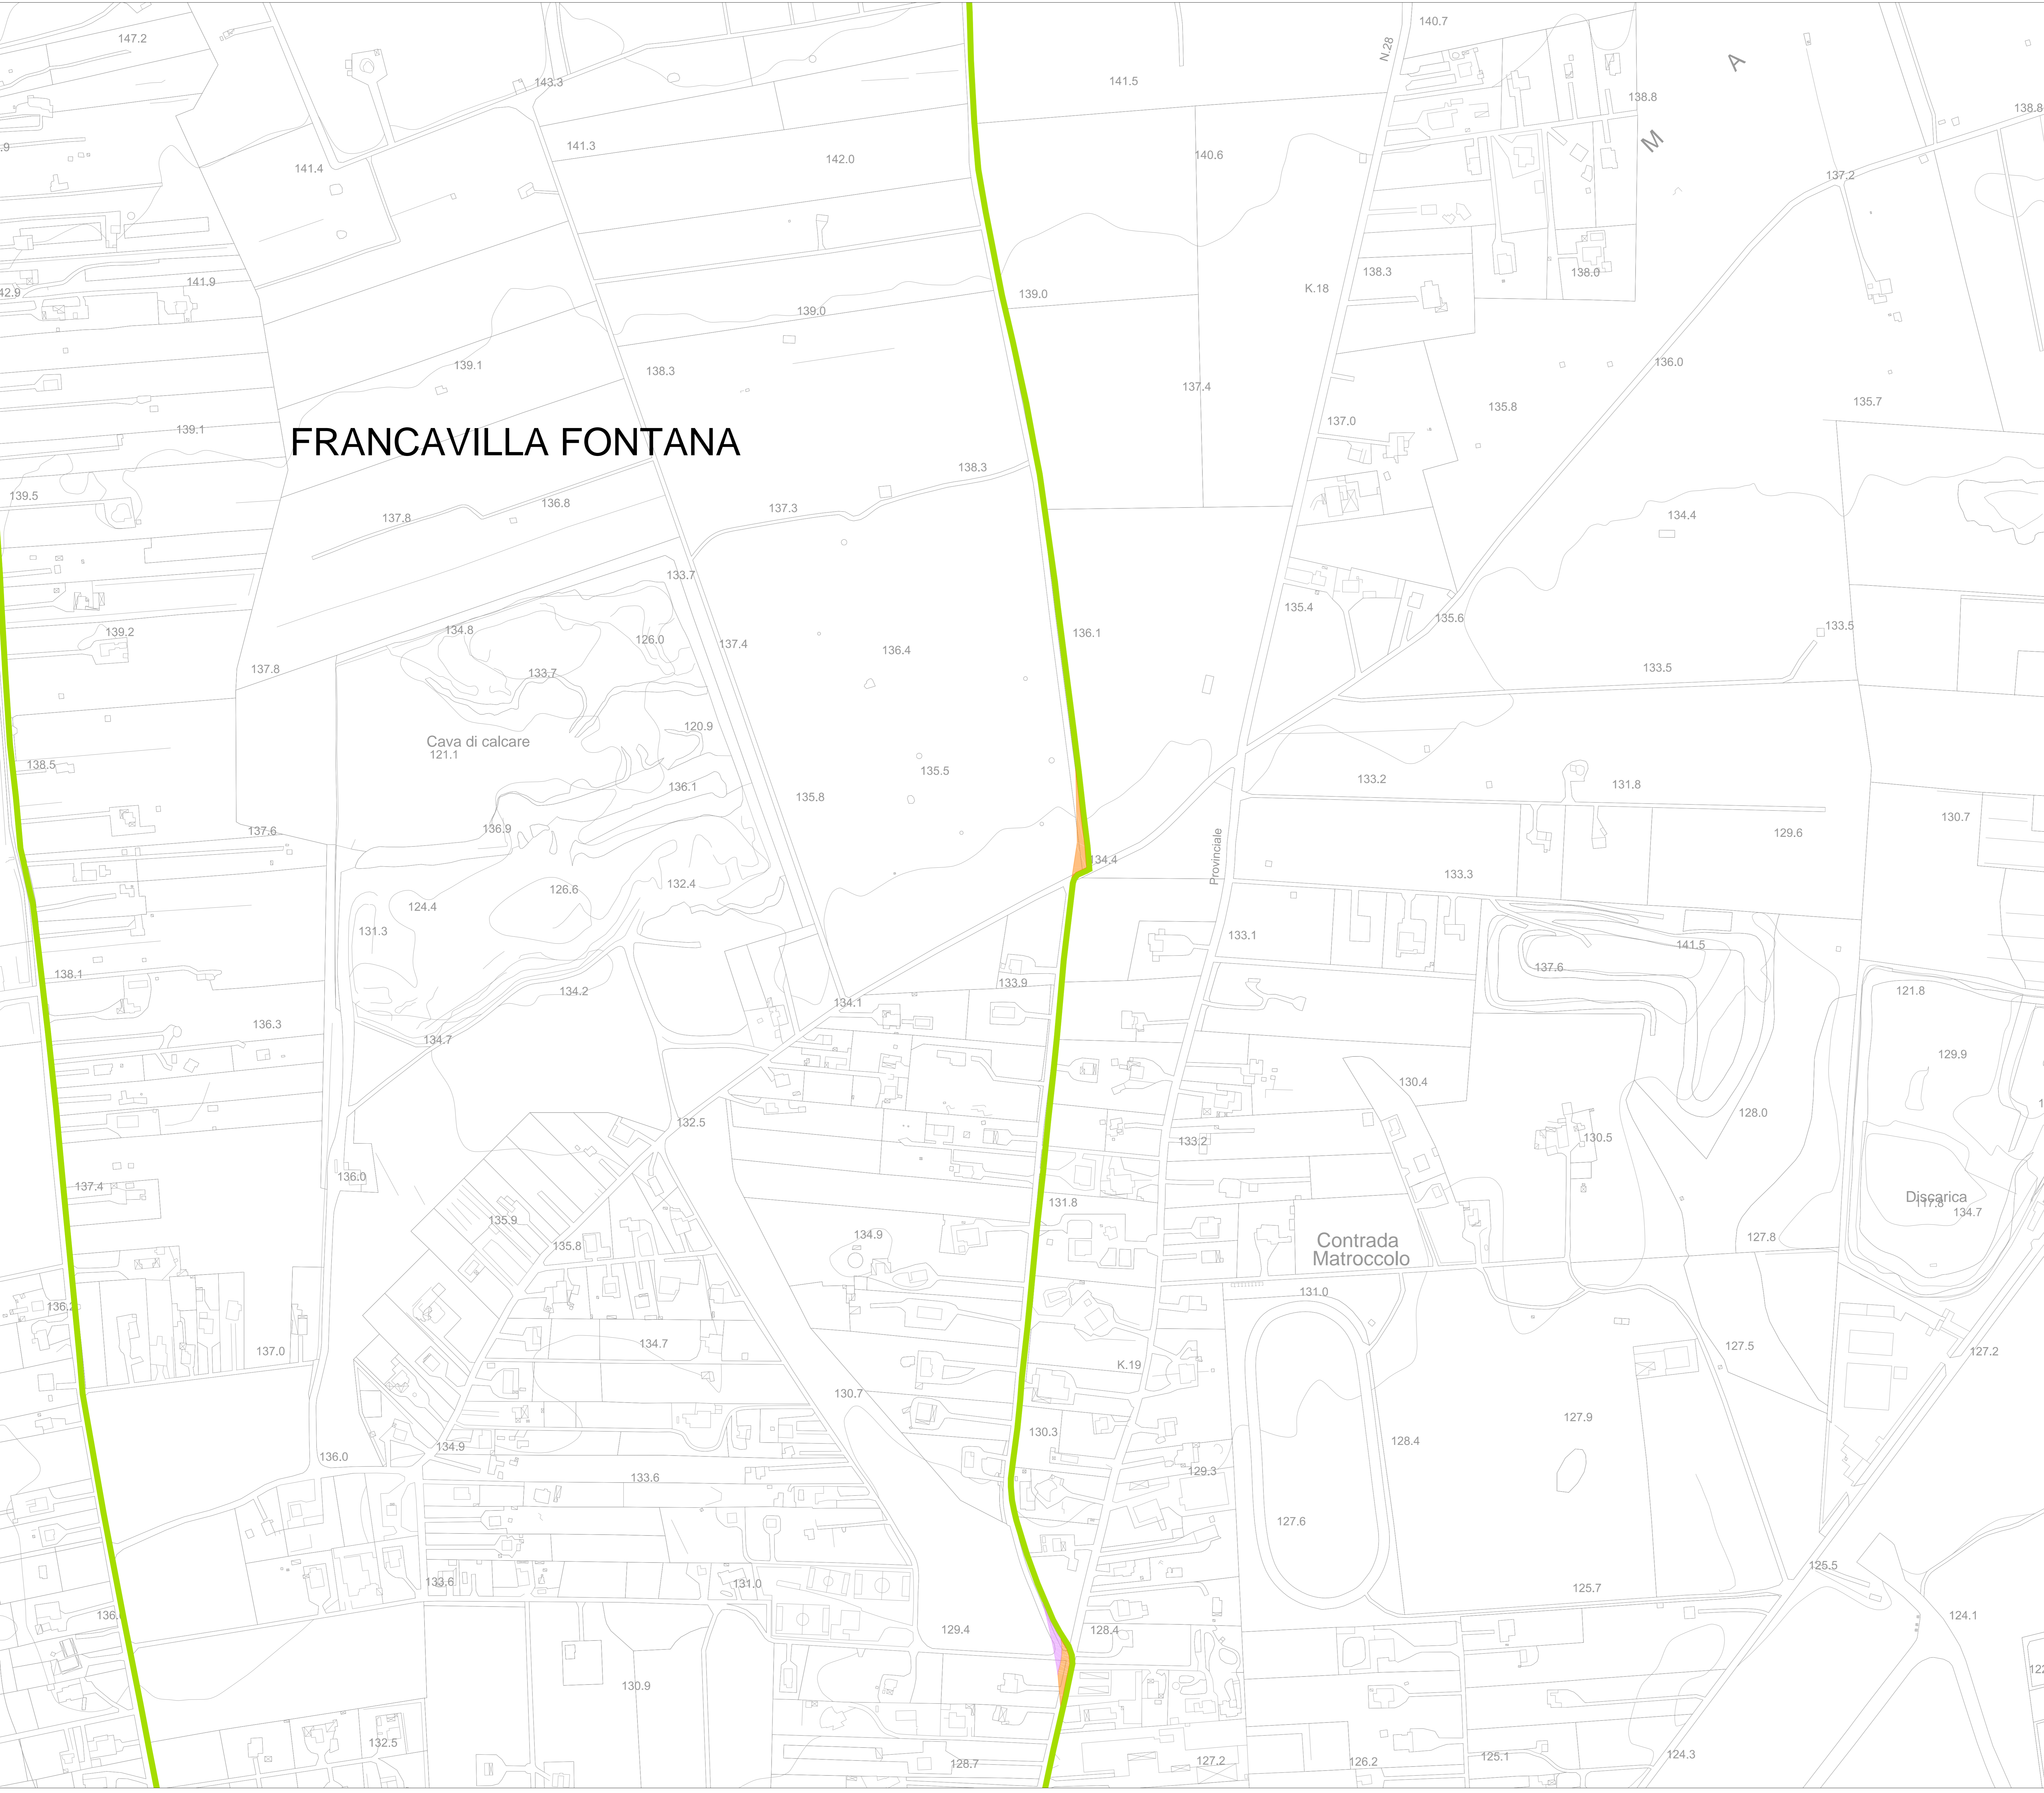

REDAZIONE	PROGETTO	PROVA	APPROVAZIONE	DATA	ESSE	PROVA	APPROVAZIONE	DATA	ESSE
REDAZIONE	PROGETTO	PROVA	APPROVAZIONE	DATA	ESSE	PROVA	APPROVAZIONE	DATA	ESSE
OGGETTO: [...]					COMMITTENTE: BROWN ENERGY S.r.l. Z.I. Lotto n.31 74020 San Marzano di S.G. (TA)				
TITOLO: R3UEQM4_ElaboratoGrafico_0_02_19 Inquadramento impianto eolico su CTR: riquadro 8									
PRO.ETTO engineering s.r.l. società d'ingegneria direttore tecnico Ph.D. Ing. LEONARDO FILOTICO					CARTA: ADP SCALA: 1:2.000 ELAB. 13U				