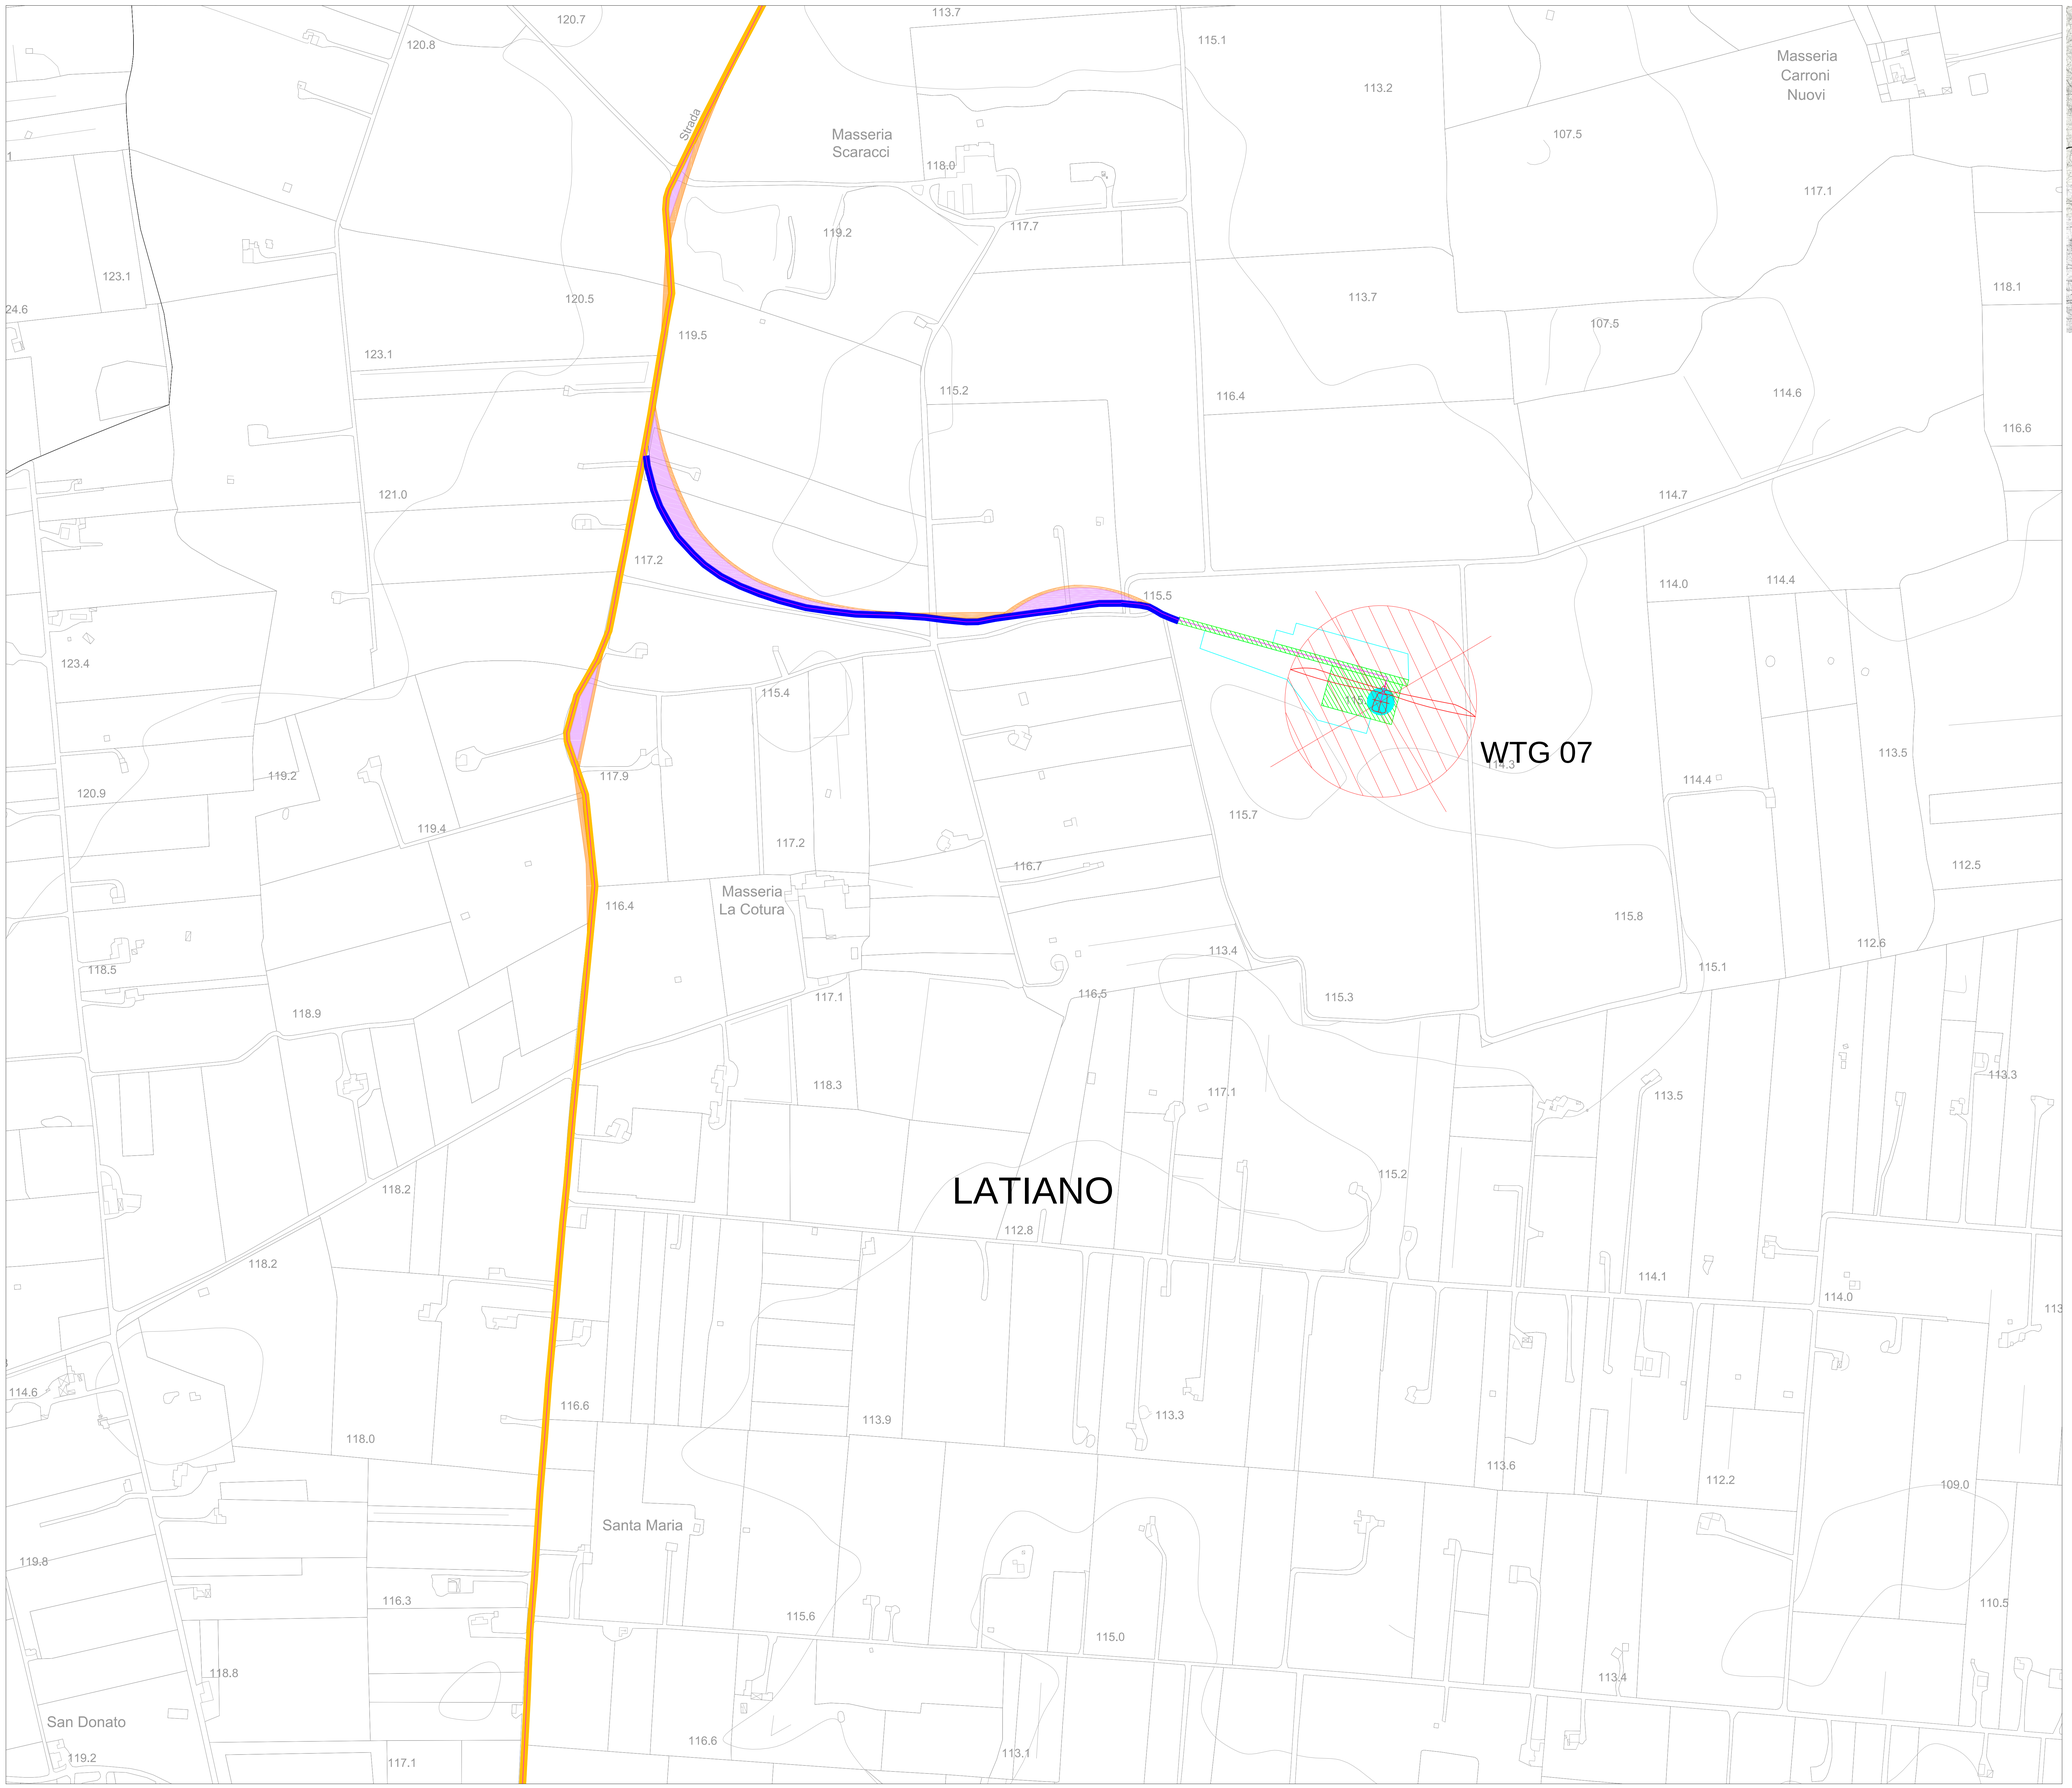

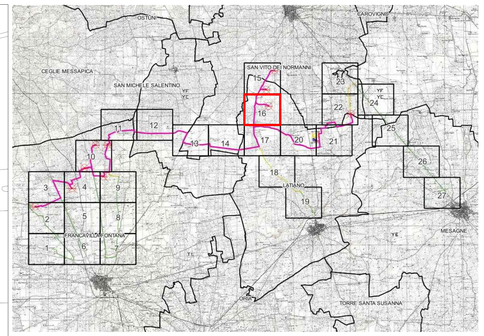

LEGENDA

- Aerogeneratori
- Cavidotto MT 30 KV
- Fondazione aerogeneratore
- Piazzola permanente
- Piazzola temporanea
- Area spazzata

Viabilità

- Viabilità esistente da adeguare
- Viabilità di nuova realizzazione

Raggio di curvatura

- Area di sorvolo
- Allargamento stradale in curva

Limiti

- Limiti comunali

WGS84 UTM 33N		
Denominazione	**East (m)**	**North (m)**
WTG07	727620	4499136

NORD

0 200 400 m

Scala 1:2.000

N. ELABORATO	DATA EMISSIONE	DESCRIZIONE	ESEGUITO	CONTROLLATO	APPROVATO
01_02_01_PRA_01_PL_CMP_01	MAGGIO 2024	INQUADRAMENTO IMPIANTO EOLICO SU CTR: RIQUADRO 16	Ciro Ria	Arch. Paola Pastore	Ing. Leonardo Filotico
01_02_01_PRA_01_PL_CMP_00	APRILE 2023	INQUADRAMENTO IMPIANTO EOLICO SU CTR: RIQUADRO 16	Marcia Battista Carmine	Dott. Alessandro Mangani	Ing. Leonardo Filotico

OGGETTO:
Progetto dell'impianto eolico con storage denominato /Capece/ della potenza complessiva di 66 MW con storage da 20 MW da realizzare nei Comuni di Francavilla Fontana, San Vito dei Normanni, San Michele Salentino e Latiano (BR).

TITOLO:
R3UEQM4_ElaboratoGrafico_0_02_27
Inquadramento impianto eolico su CTR: riquadro 16

COMMITTENTE:

BROWN ENERGY S.r.l.
Z.I. Lotto n.31
74020 San Marzano di S.G. (TA)

PROJETTO engineering s.r.l.
società d'ingegneria
direttore tecnico
Ph.D. Ing. LEONARDO FILOTICO

Sede Legale: Via del Mille, 5 74024 Manduria
Sede Operativa: 2.1 Lotto 31 74020 San Marzano di S.G. (TA)
tel. 099 9974894 Fax 099 2202834 cell. 349.1750914
studio@projetto.eu
web site: www.projetto.eu
P.IVA: 02658050733

ORDINE DEGLI INGEGNERI della Provincia di TARANTO
Dott. Ing. FILOTICO Leonardo
N. 1812

SOSTITUISCE:

SOSTITUITO DA:

NOME FILE
R3UEQM4_ElaboratoGrafico_0_02_27

CARTA: A0

SCALA: 1:2.000

ELAB. 13AF

Tutti i diritti di autore sono riservati a termine di legge. E' vietata la riproduzione senza autorizzazione.