



- LEGENDA**
- Viabilità**
 - Area di sorvolo
 - Allargamento stradale in curva
 - Raggi di curvatura**
 - Area di sorvolo
 - Allargamento stradale in curva
 - Limiti**
 - Limiti comunali

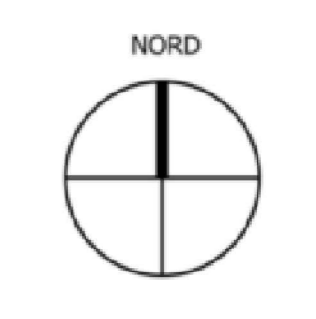

0 200 400 m

Scala 1:2.000

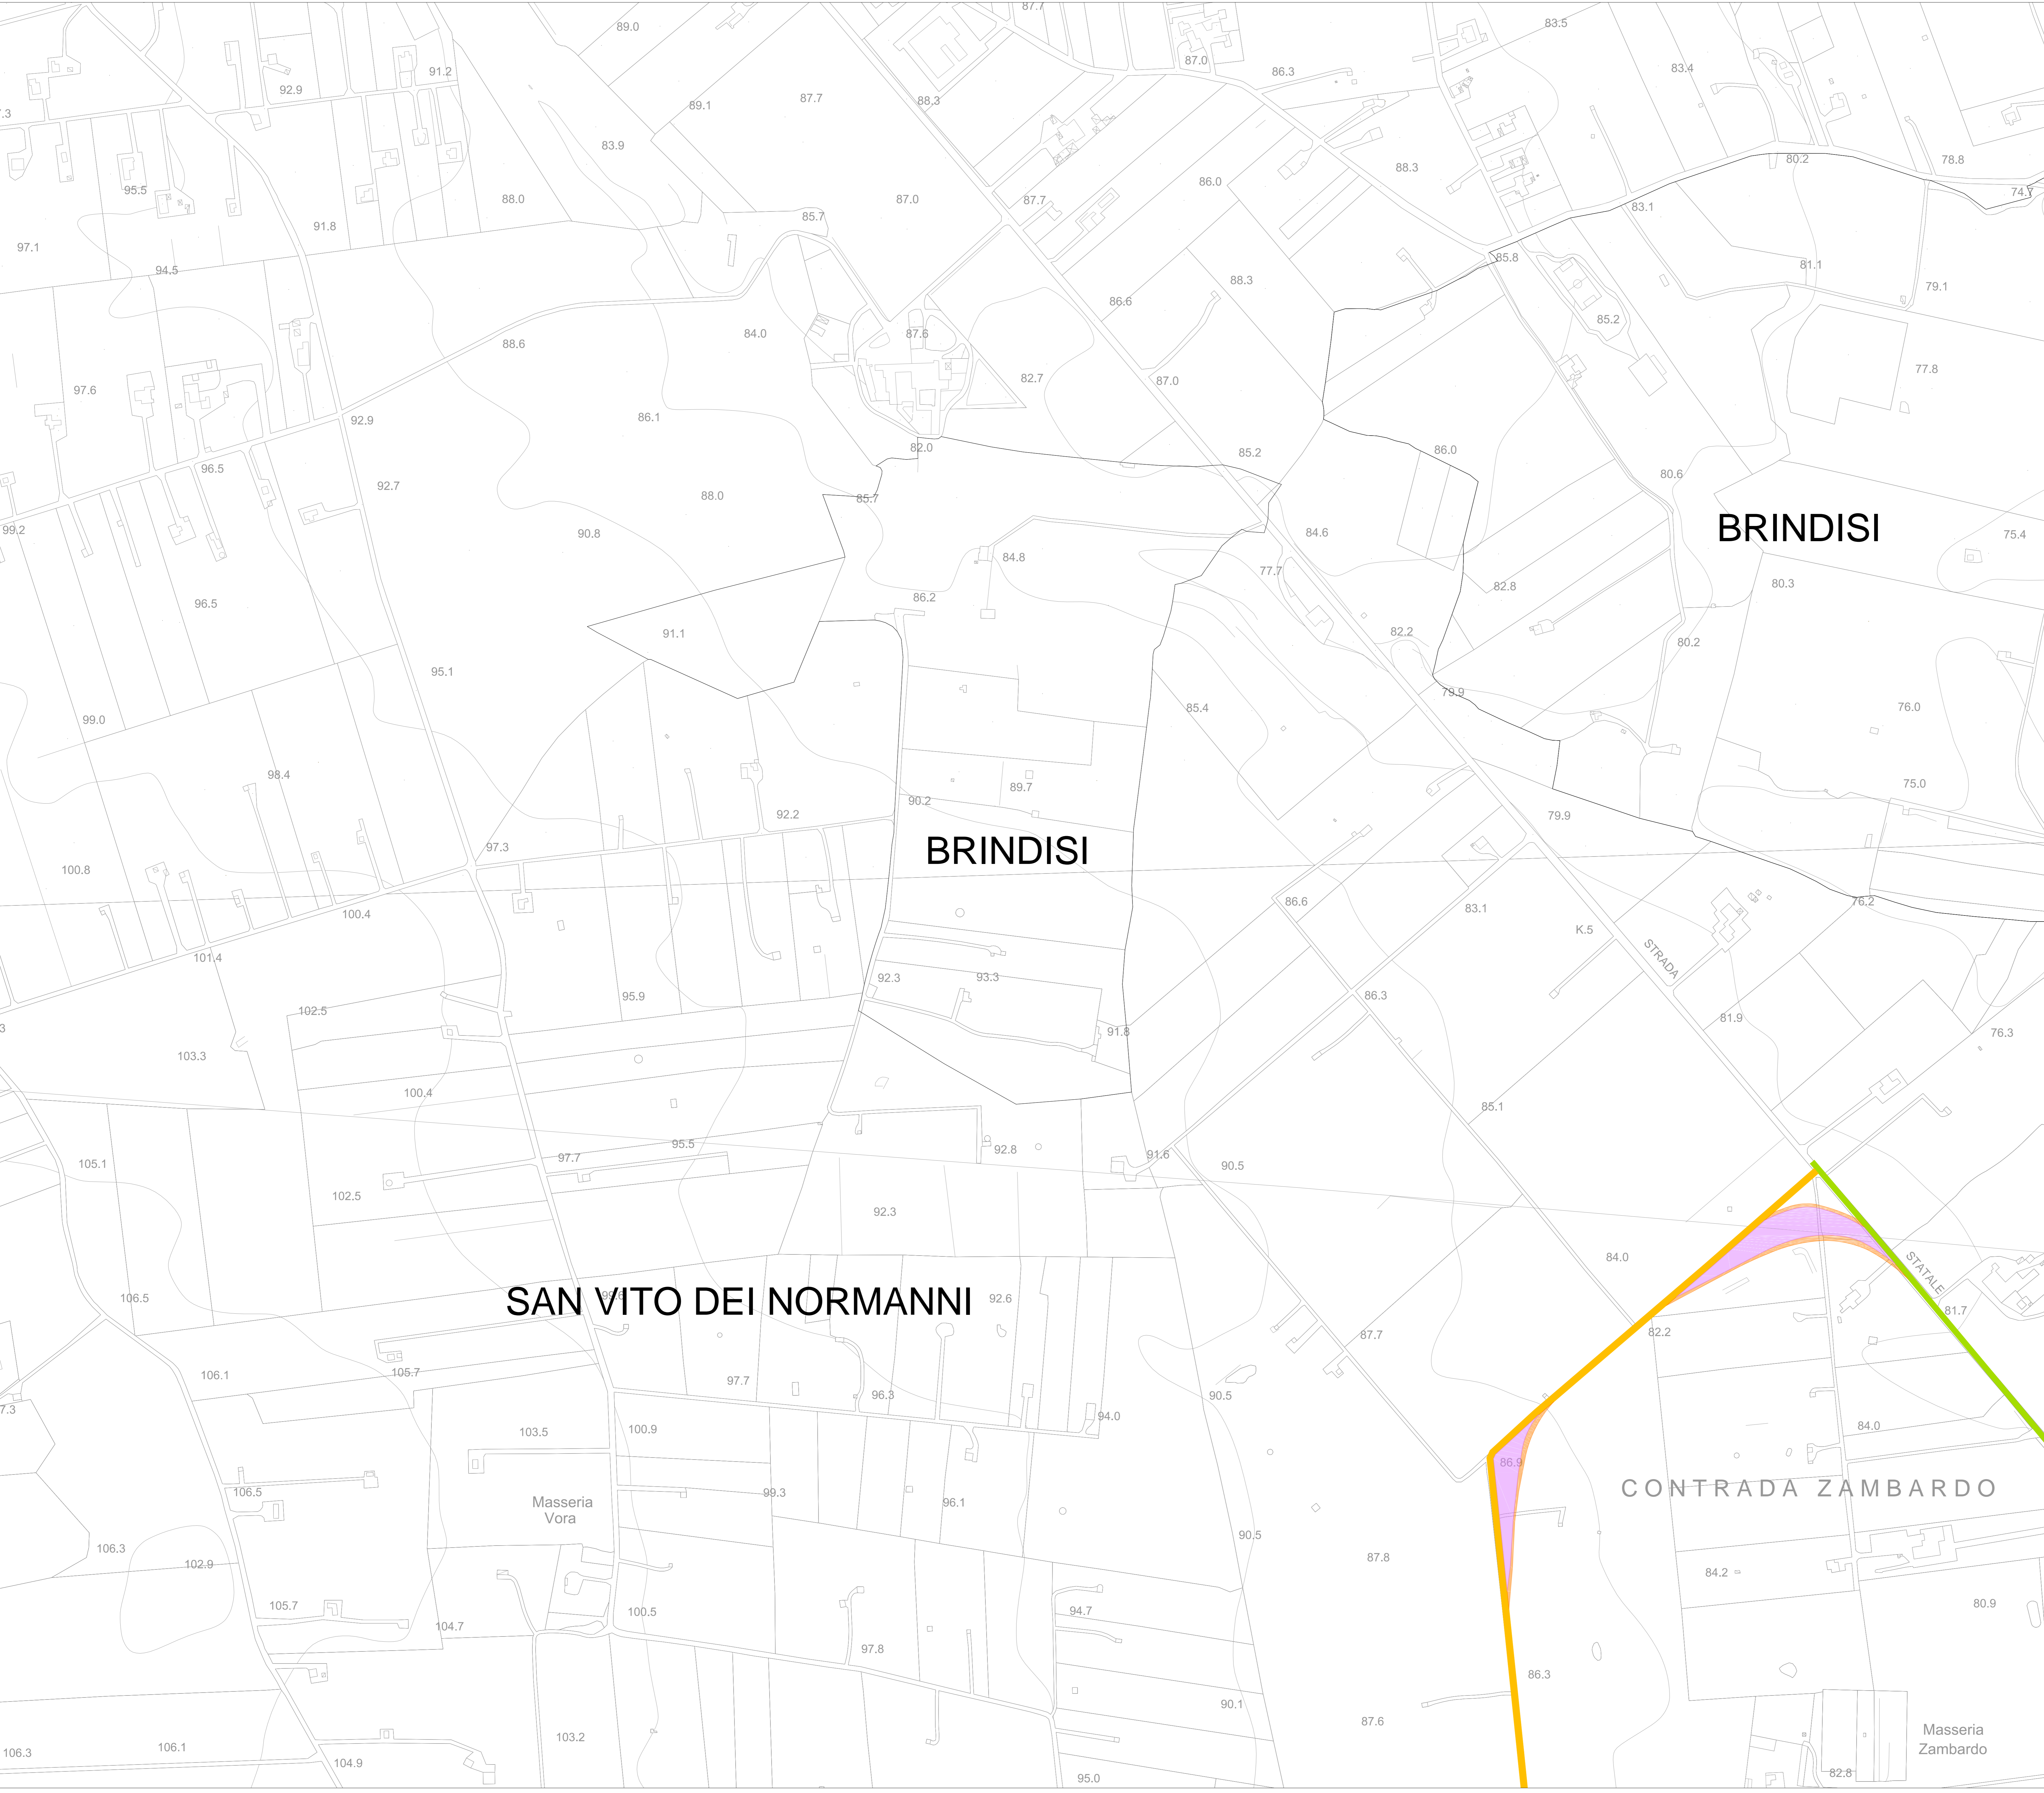

| | | | |
|--|---|---|---|
| PROGETTO | REDAZIONE | ESATTORE | COMITENTE |
| R3UEQM4_ElaboratoGrafico_0_02_34 | INQUADRAMENTO IMPIANTO EOLICO SU CTR. RIQUADRO 23 | BROWN ENERGY S.r.l. | Z.I. Lotto n.31 74020 San Marzano di S.G. (TA) |
| PROGETTO engineering s.r.l. società d'ingegneria direttore tecnico Ph.D. Ing. LEONARDO FILOTICO | | COMMITTENTE: BROWN ENERGY S.r.l. Z.I. Lotto n.31 74020 San Marzano di S.G. (TA) | |
| Ordine degli Ingegneri della Provincia di Taranto Dott. Ing. FILOTICO Leonardo N. 1812 | | SCALA: 1:2.000 ELAB. 1340 | |