




Legenda

- Aerogeneratori
- Cavidotto AT 36 kV
- Cavidotto MT 30 kV
- Stazione di intera 36/30 kV
- Stazione RTN Latiano 380/150 kV
- Stazione RTN Latiano - Area ampliamento 36 KV
- Storage
- Viabilità**
- Viabilità esistente da adeguare
- Viabilità esistente
- Viabilità nuova realizzazione
- Limiti amministrativi**
- Limiti comunali
- Limiti provinciali copia

WGS84 UTM 33N		
Denominazione	East (m)	North (m)
WTG01	715281	4483628
WTG02	717220	4494793
WTG03	717584	4495581
WTG04	719879	4495420
WTG05	718482	4497070
WTG06	719092	4497086
WTG07	727620	4499136
WTG08	727490	4500006
WTG09	727932	4501026
WTG10	731980	4498723

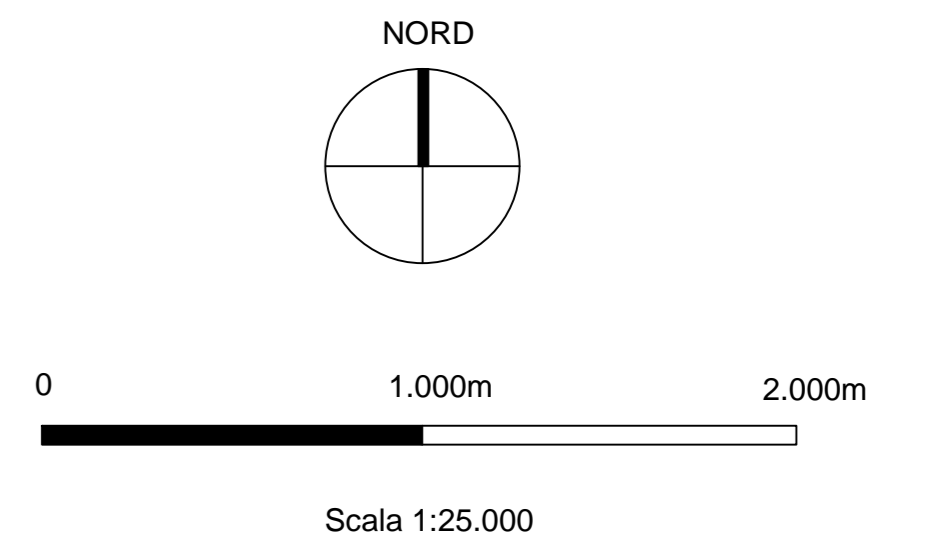

OGGETTO:
 Progetto di Inquadramento Impianto Eolico su Ortofoto
 sito in Comune di Francavilla Fontana, San Vito dei Normanni, San Michele Salentino e Latiano (BR).

COMMITTENTE:
 BROWN ENERGY S.r.l.
 Z.I. Lutto n.31
 74020 San Marzano di S.G. (TA)

TITOLO:
 R3UEQM4_ElaboratoGrafico_0_03_01
 Inquadramento impianto eolico su Ortofoto

PRO. etco engineering s.r.l.
 società d'ingegneria
 direttore tecnico
 Ph.D. Ing. LEONARDO FILOTICO

ORDINE DEGLI INGEGNERI della Provincia di TARANTO
 Dott. Ing. FILOTICO Leonardo
 N. 1812

CARTA:
 AD

SCALA:
 1:25.000

ELAB.:
 14A

Tutti i diritti di autore sono riservati a termine di legge. E' vietata la riproduzione senza autorizzazione.