




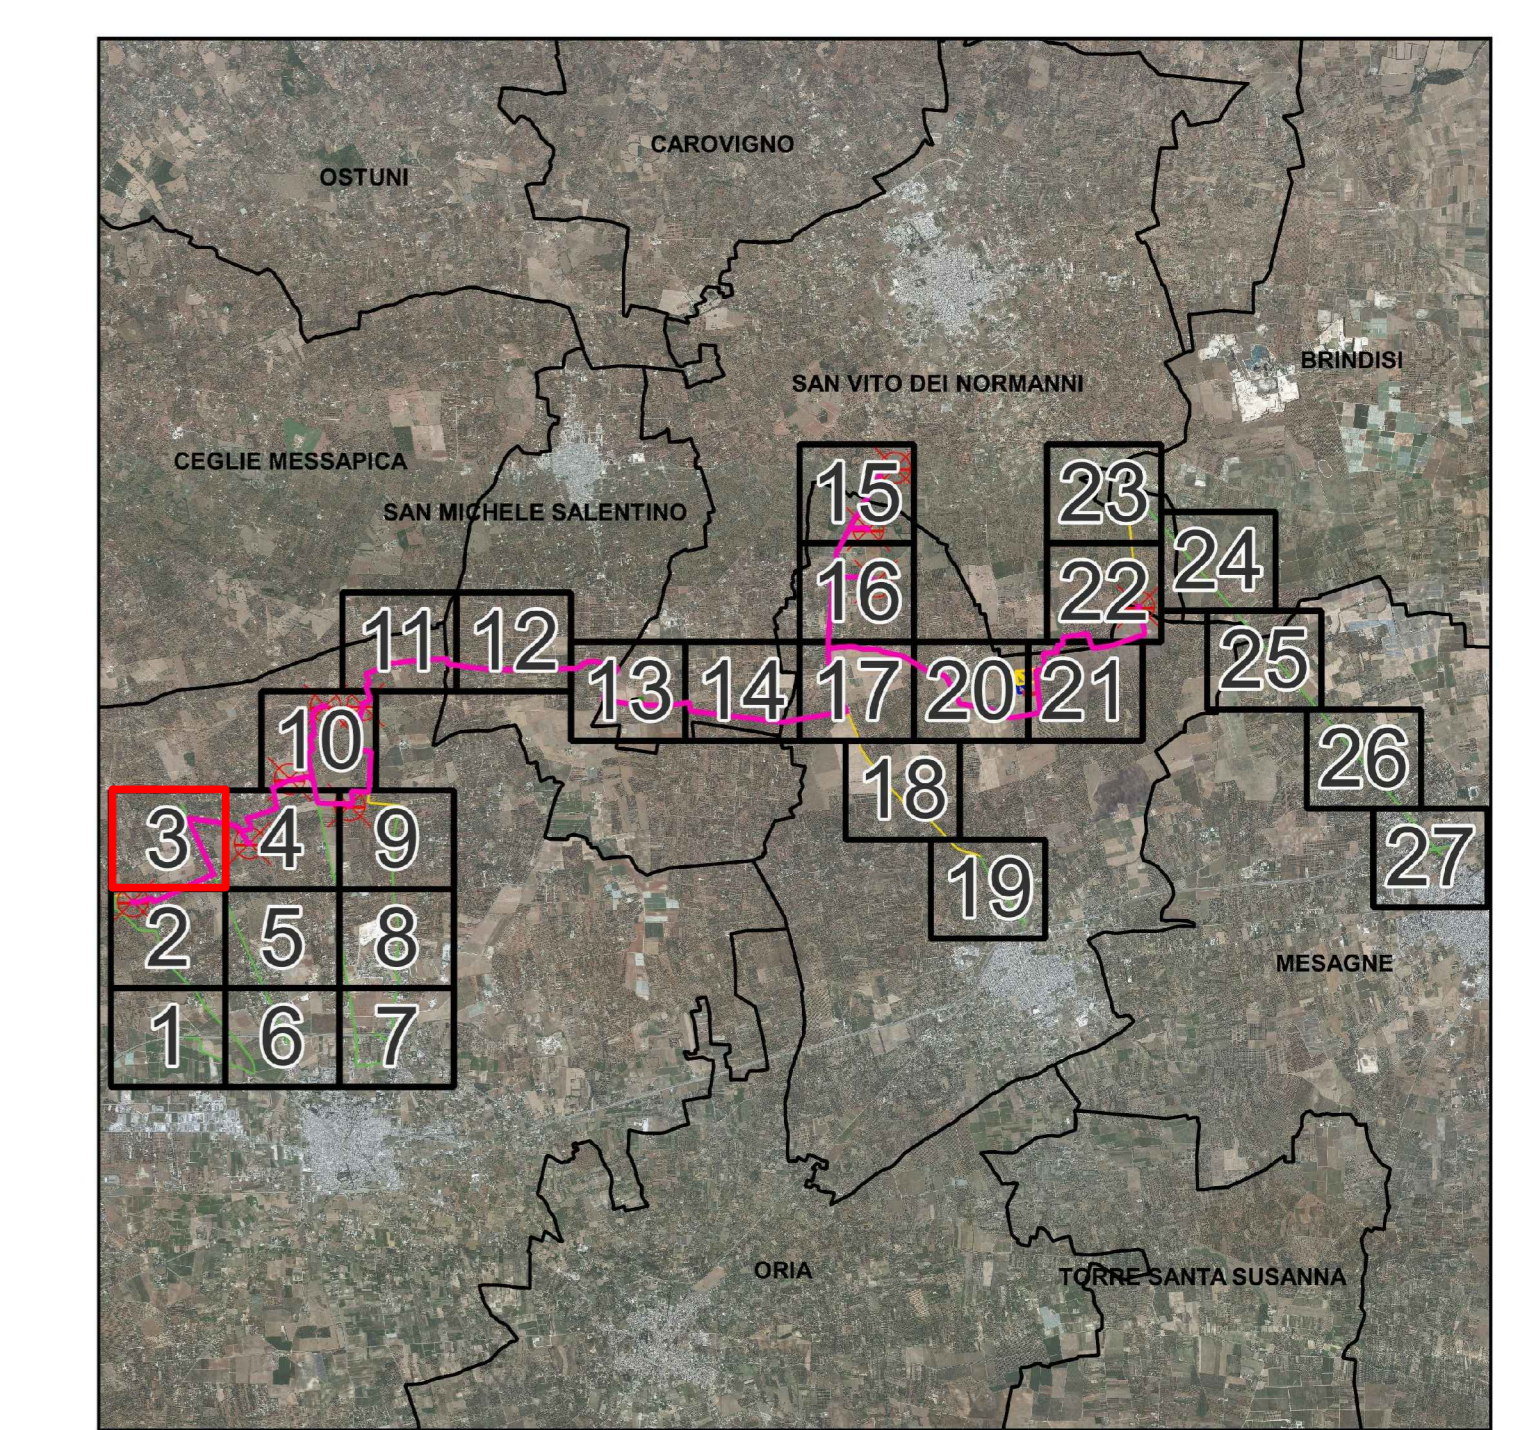

FRANCAVILLA FONTANA

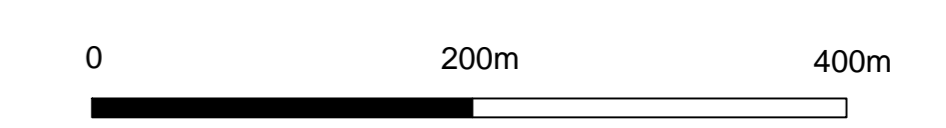

- LEGENDA**
- Cavidotto MT 30 KV
  - Viabilità**
  - Allargamento stradale in curva
  - Raggio di curvatura
  - Area di sorvolo
  - Limiti**
  - Limiti comunali

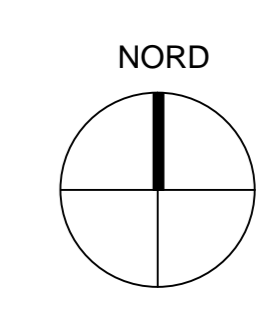

Scala 1:2.000

<b>OGGETTO:</b> 01 "Inquadramento impianto eolico su Ortofo: riquadro 3" con storage da 20 MW da realizzare nel Comune di Francavilla Fontana, San Vito dei Normanni, San Michele Salentino e Latiano (BR).		<b>COMMITTENTE:</b> BROWN ENERGY S.r.l. Z.I. Lotto n.31 74020 San Marzano di S.G. (TA)	
<b>TITOLO:</b> R3UEQM4_ElaboratoGrafico_0_03_14 Inquadramento impianto eolico su Ortofo: riquadro 3		<b>PROGETTISTA:</b> PRO.ETTO engineering s.r.l. società di ingegneria direttore tecnico Ph.D. Ing. LEONARDO FILOTICO	
SOCIETÀ: PRO.ETTO engineering s.r.l. Via S. Maria 10, 74010 Mottola Tel. 0999/450000 Fax 0999/450001 Web: www.proetto.it		ORDINE DEGLI INGEGNERI della Provincia di TARANTO Dott. Ing. FILOTICO Leonardo N. 1812	
P.IVA: 0268050733		NOME FILE: R3UEQM4_ElaboratoGrafico_0_03_14	
SCALA: 1:2.000		CARTA: 40 ELAB.: 14P	