




FRANCAVILLA FONTANA



WTG 02

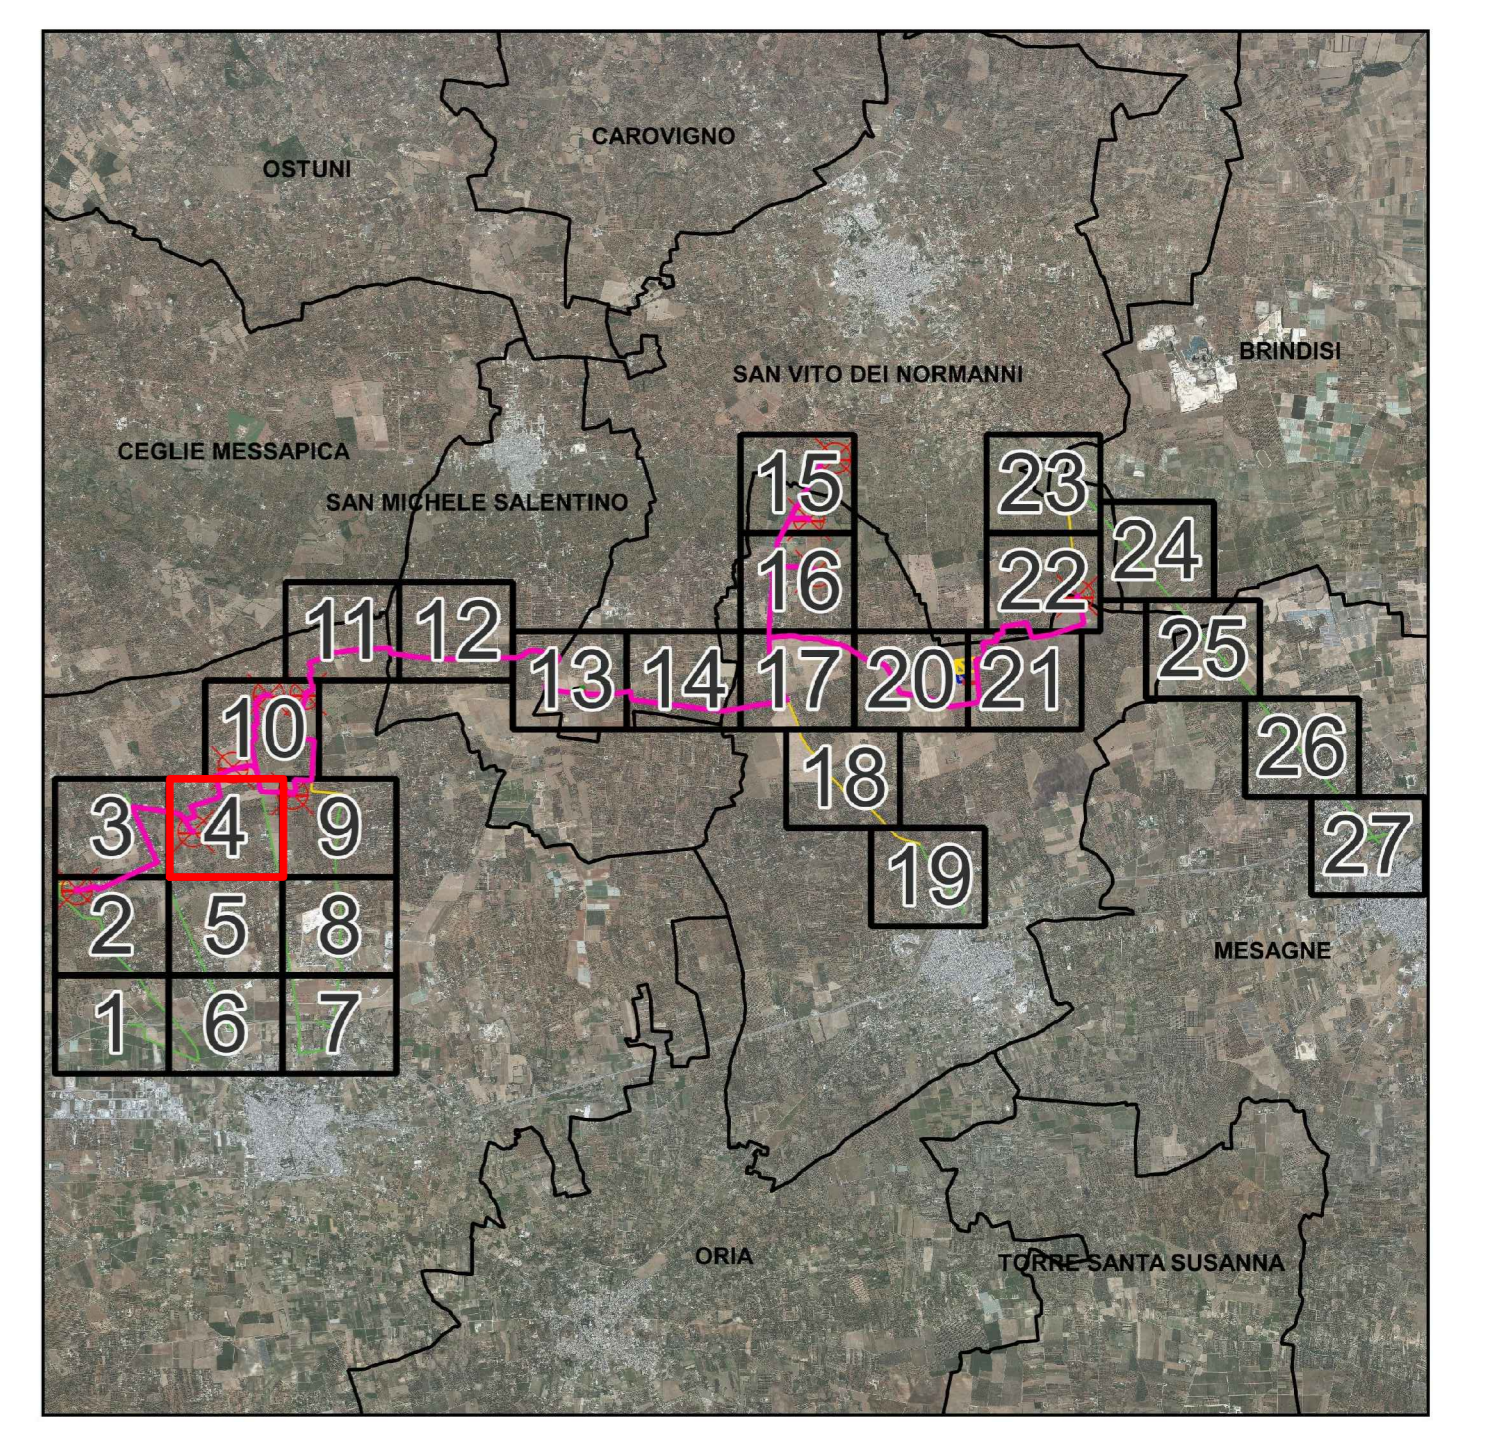

LEGENDA

- Aerogeneratori
- Cavidotto MT 30 KV
- Fondazione aerogeneratore
- Piazzola permanente
- Piazzola temporanea
- Area spazzata
- Viabilità**
- X
- X
- X
- Raggio di curvatura**
- Area di sorvolo
- Allargamento stradale in curva
- Limiti amministrativi**
- Limiti comunali

WGS84 UTM 33N		
Denominazione	East (m)	North (m)
WTG02	717220	4494793

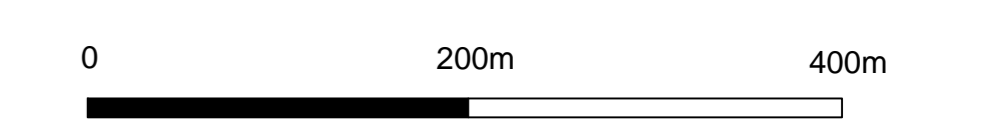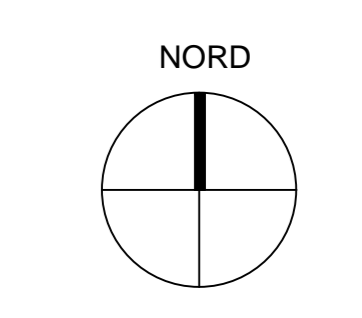

Scala 1:2.000

<p><b>OGGETTO:</b>          [Illegible text]</p>		<p><b>COMMITTENTE:</b>          BROWN ENERGY S.R.L.          Z.I. Lotto n.51          74020 San Marzano di S.G. (TA)</p>	
<p><b>TITOLO:</b>          R3UEQM4_ElaboratoGrafico_03_15          Inquadramento impianto eolico su Ortofoto: riquadro 4</p>		<p><b>PRO:</b>          PRO: etto engineering s.r.l.          società d'ingegneria          direttore tecnico          Ph.D. Ing. LEONARDO FILONCO</p>	
<p><b>LABORATORIO:</b>          ORDINE DEGLI INGEGNERI          della Provincia di TARANTO          Dott. Ing. FILOTICO Leonardo          N. 1812</p>		<p><b>SCALA:</b>          1:2.000</p> <p><b>ELAB.:</b>          140</p>	