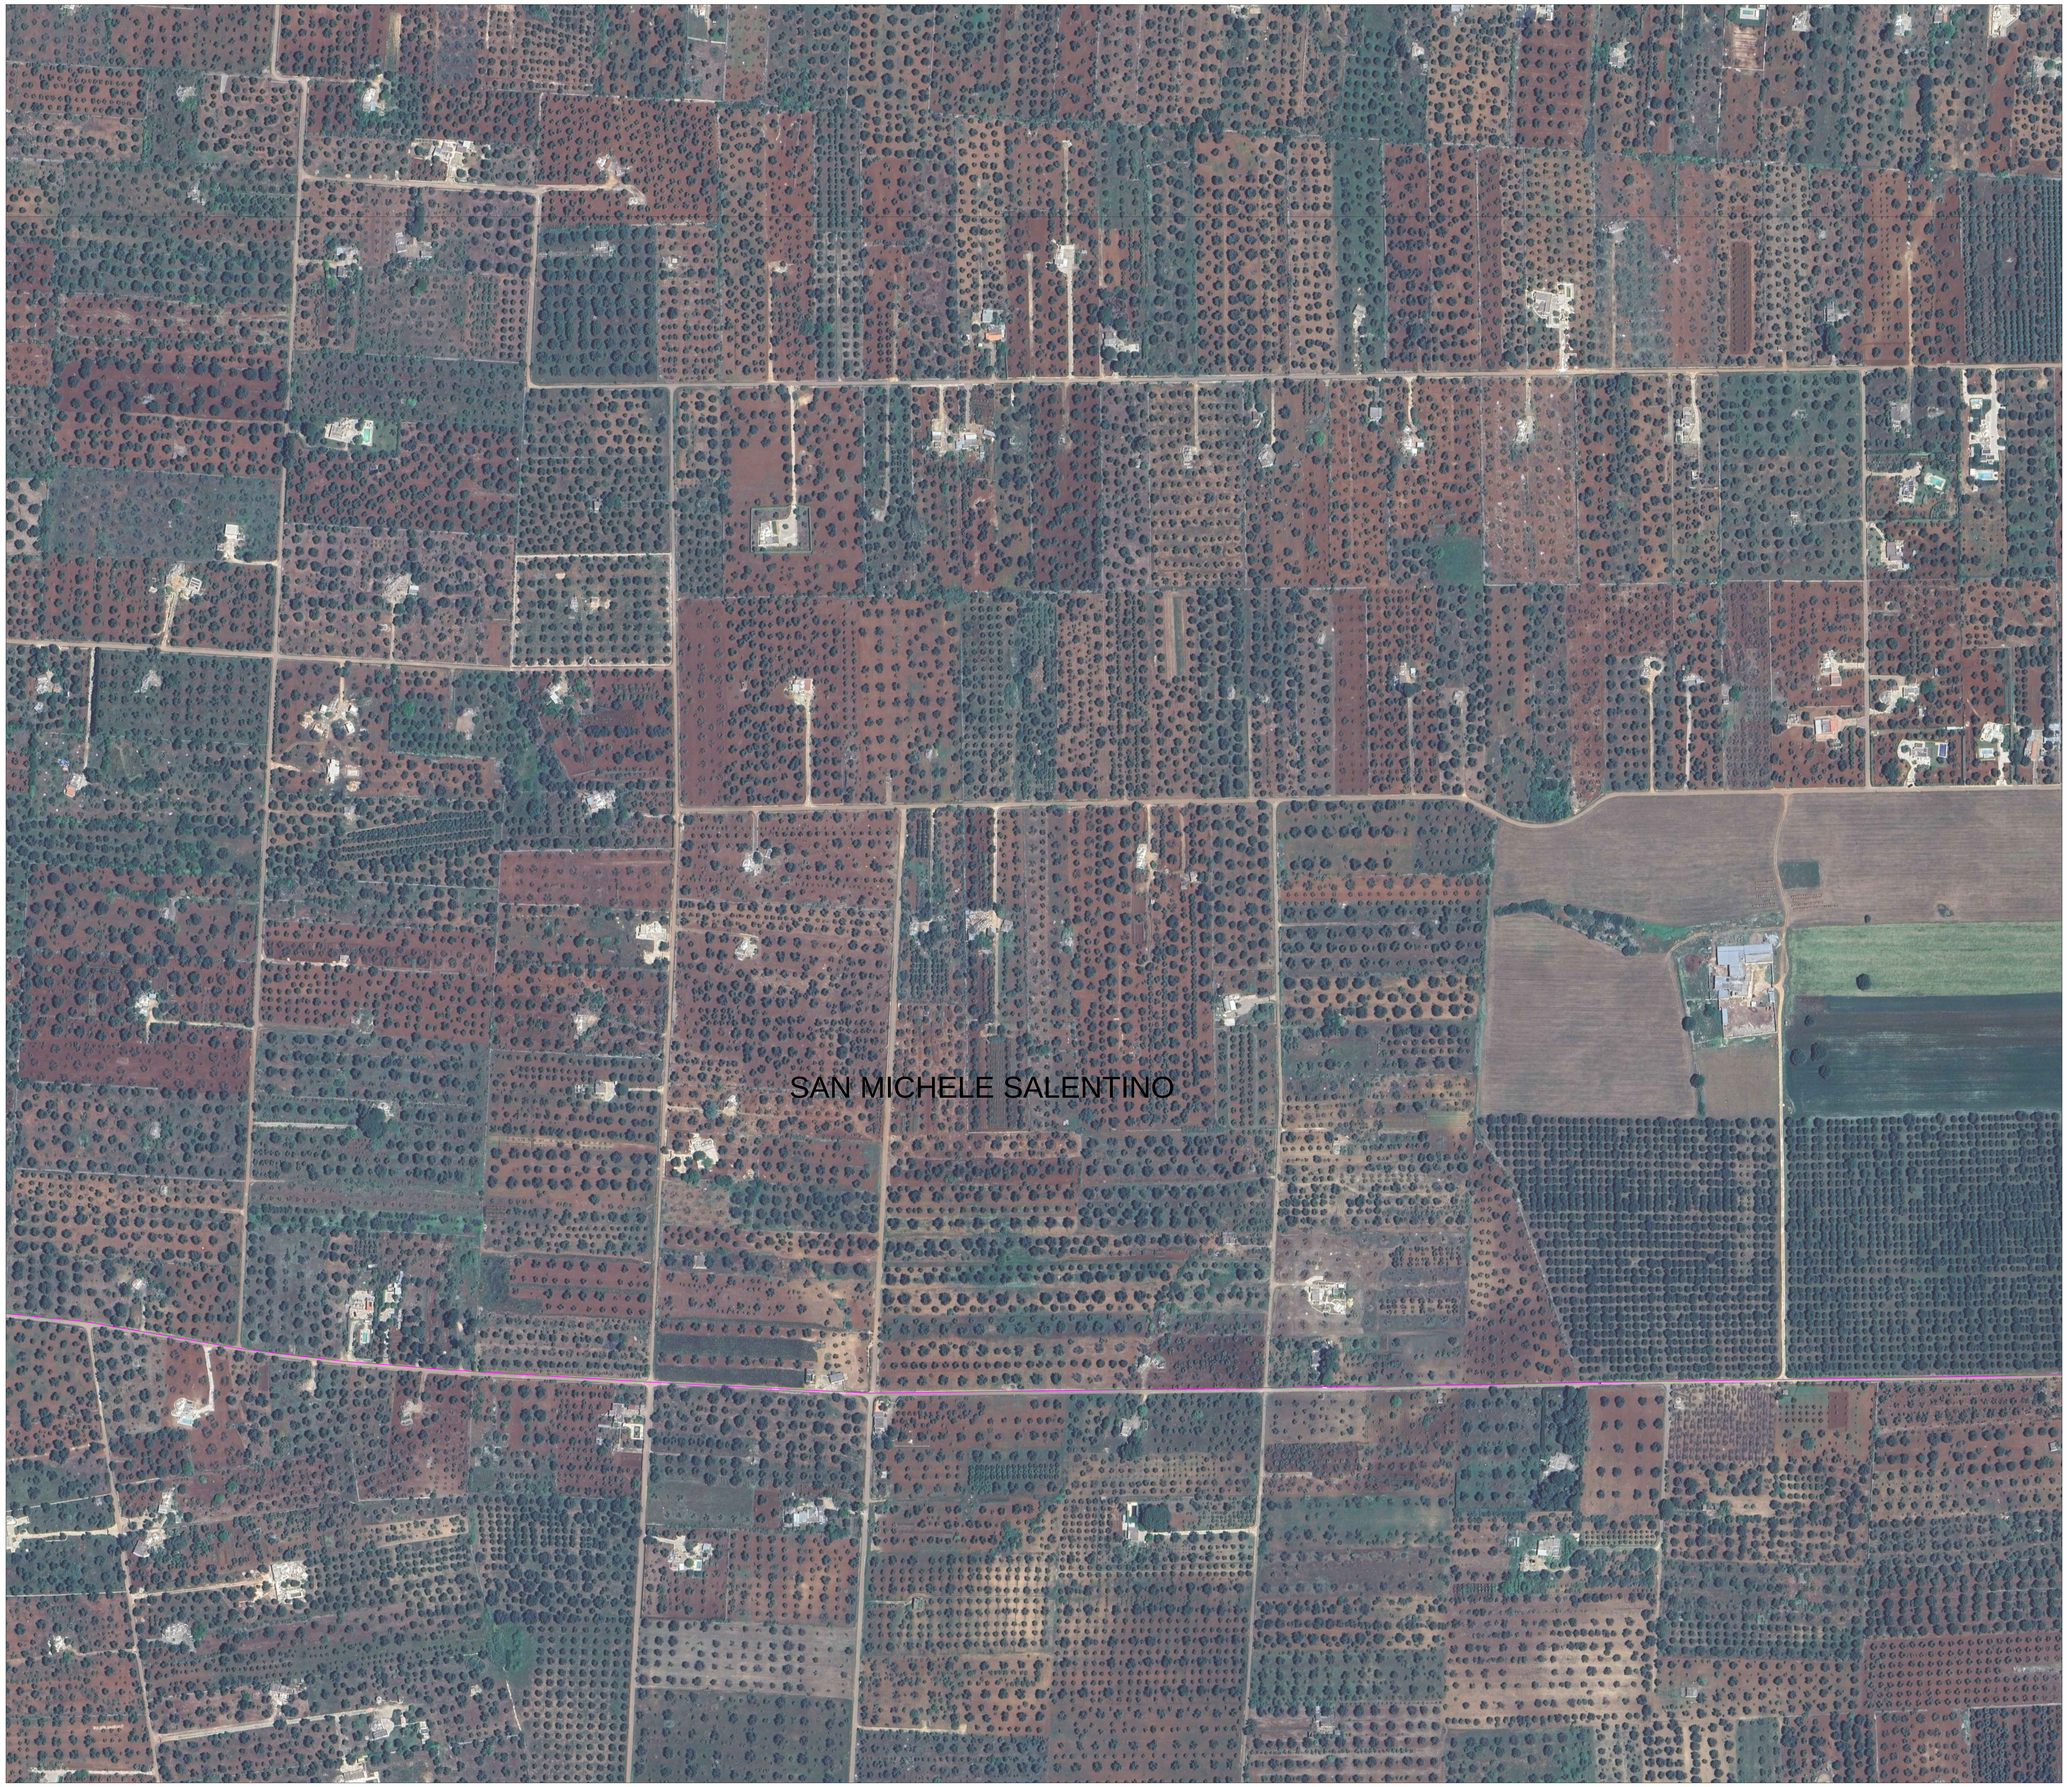

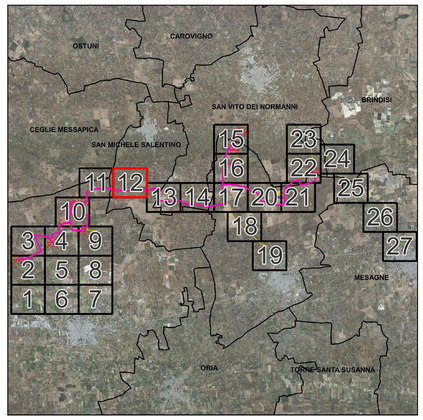

LEGENDA

Cavidotto MT 30 KV

Limiti

Limiti comunali

NORD

0 200m 400m

Scala 1:2.000

N. ELABORATO	DATA EMISSIONE	DESCRIZIONE	ESEGUITO	CONTROLLATO	APPROVATO
R_01_01_PM_H_PL_1448_01	MAGGIO 2024	INQUADRAMENTO IMPIANTO EOLICO SU ORTOFOTO: RIQUADRO 12	Ciro Re	Arch. Paola Pastore	Ing. Leonardo Filotico
R_01_01_PM_H_PL_1448_00	GENNAIO 2023	INQUADRAMENTO IMPIANTO EOLICO SU ORTOFOTO: RIQUADRO 12	Dott. Orlando Rosselli	Arch. Paola Pastore	Ing. Leonardo Filotico

OGGETTO:
Progetto dell'impianto eolico con storage denominato fDapeceò della potenza complessiva di 66 MW con storage da 20 MW da realizzare nei Comuni di Francavilla Fontana, San Vito dei Normanni, San Michele Salentino e Latiano (BR).

TITOLO:
R3UEQM4_ElaboratoGrafico_0_03_23
Inquadramento impianto eolico su Ortofoto: riquadro 12

COMMITTENTE:

BROWN ENERGY S.r.l.
Z.I. Lotto n.31
74020 San Marzano di S.G. (TA)

PRO.ETTO engineering s.r.l.
società d'ingegneria
direttore tecnico
Ph.D. Ing. LEONARDO FILOTICO
Sede Legale: Via del Mille, 5 74024 Manduria
Sede Operativa: Z.I. Lotto 31 74020 San Marzano di S.G. (TA)
tel. 099 9574694 Fax 099 2228394 cell. Dell 7700914
lfilotico@proetto.eu
web site: www.proetto.eu
P.I.V.A.: 02658050733

ORDINE DEGLI INGEGNERI della Provincia di TARANTO
Dott. Ing. FILOTICO Leonardo N. 1812

SOSTITUISCE:

SOSTITUITO DA:

NOME FILE: R3UEQM4_ElaboratoGrafico_0_03_23

CARTA: A0

SCALA: 1:2.000

ELAB. 14AB

Tutti i diritti di autore sono riservati a termine di legge. E' vietata la riproduzione senza autorizzazione.