




SAN VITO DEI NORMANNI

LATIANO

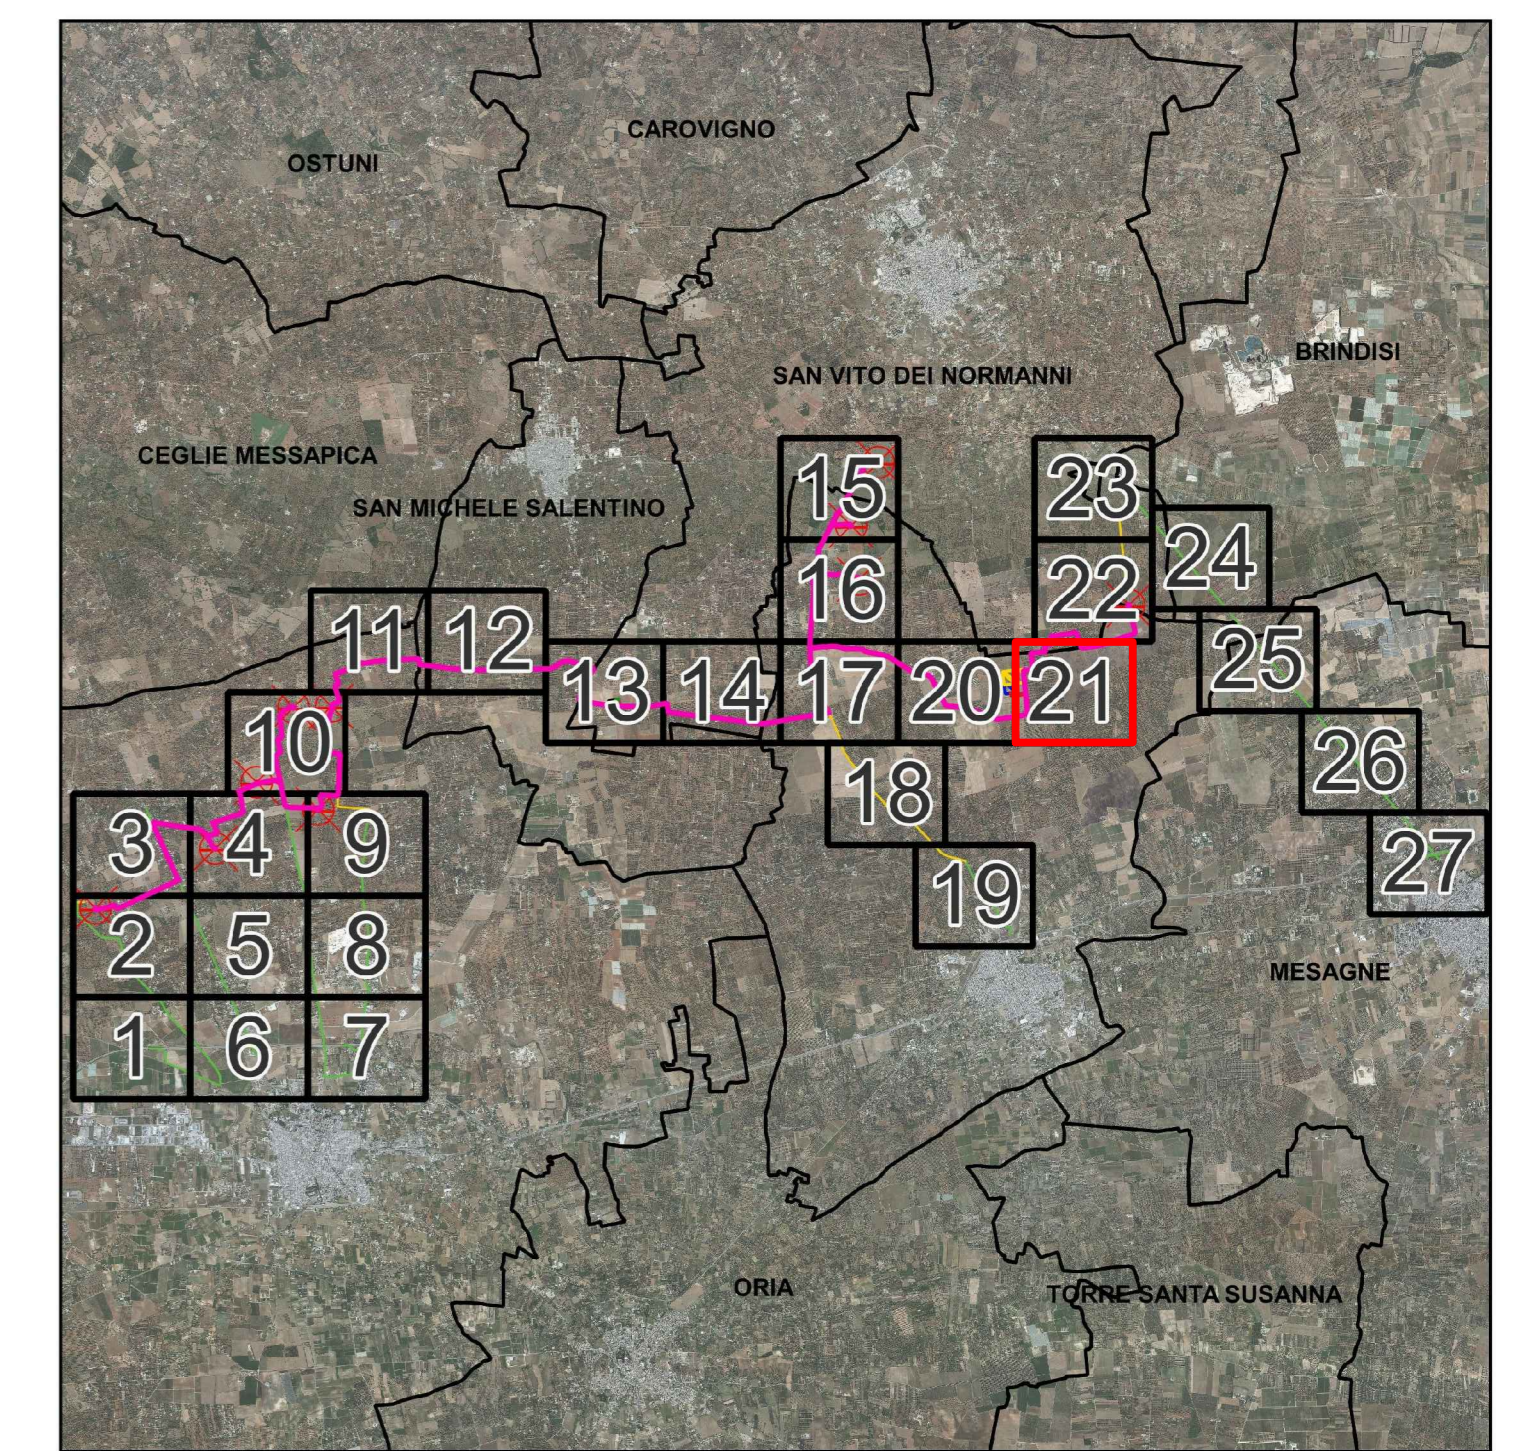

LEGENDA

- Cavidotto MT 30 KV
 - Cavidotto AT 36 KV
 - Stazione RTN Latiano 380 / 150KV
 - Stazione RTN Latiano - Area ampliamento 36KV
- Limiti
- Limiti comunali

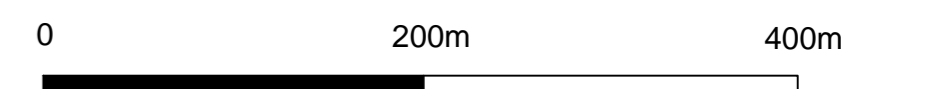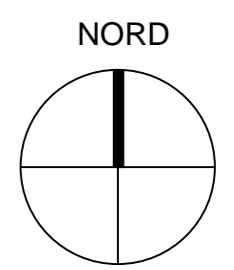

Scala 1:2.000

DESCRIZIONE: RILASCIATO DATA: 08/03/2024		STATO: RILASCIATO DATA: 08/03/2024		COGNOME: [Blank]	COLLE: [Blank]	SEGNO: [Blank]	SPETTACOLO: [Blank]
DESCRIZIONE: [Blank] DATA: [Blank]		STATO: [Blank] DATA: [Blank]		COGNOME: [Blank]	COLLE: [Blank]	SEGNO: [Blank]	SPETTACOLO: [Blank]
OGGETTO: [Blank]				COMMITTENTE: [Blank]			
TITOLO: [Blank]				COMMITTENTE: [Blank]			
DIRETTORE TECNICO Ph.D. Ing. LEONARDO FILOTICO		SOCIETA' D'INGEGNERIA PROJETTO engineering s.r.l.		SOSTITUIBILE: [Blank]		SOSTITUITO DA: [Blank]	
SOSTITUIBILE: [Blank]		SOSTITUITO DA: [Blank]		CARTA: [Blank]		ELAB.: [Blank]	
NOME FILE: [Blank]		P.IVA: [Blank]		SCALA: 1:2.000		ELAB.: 14AM	