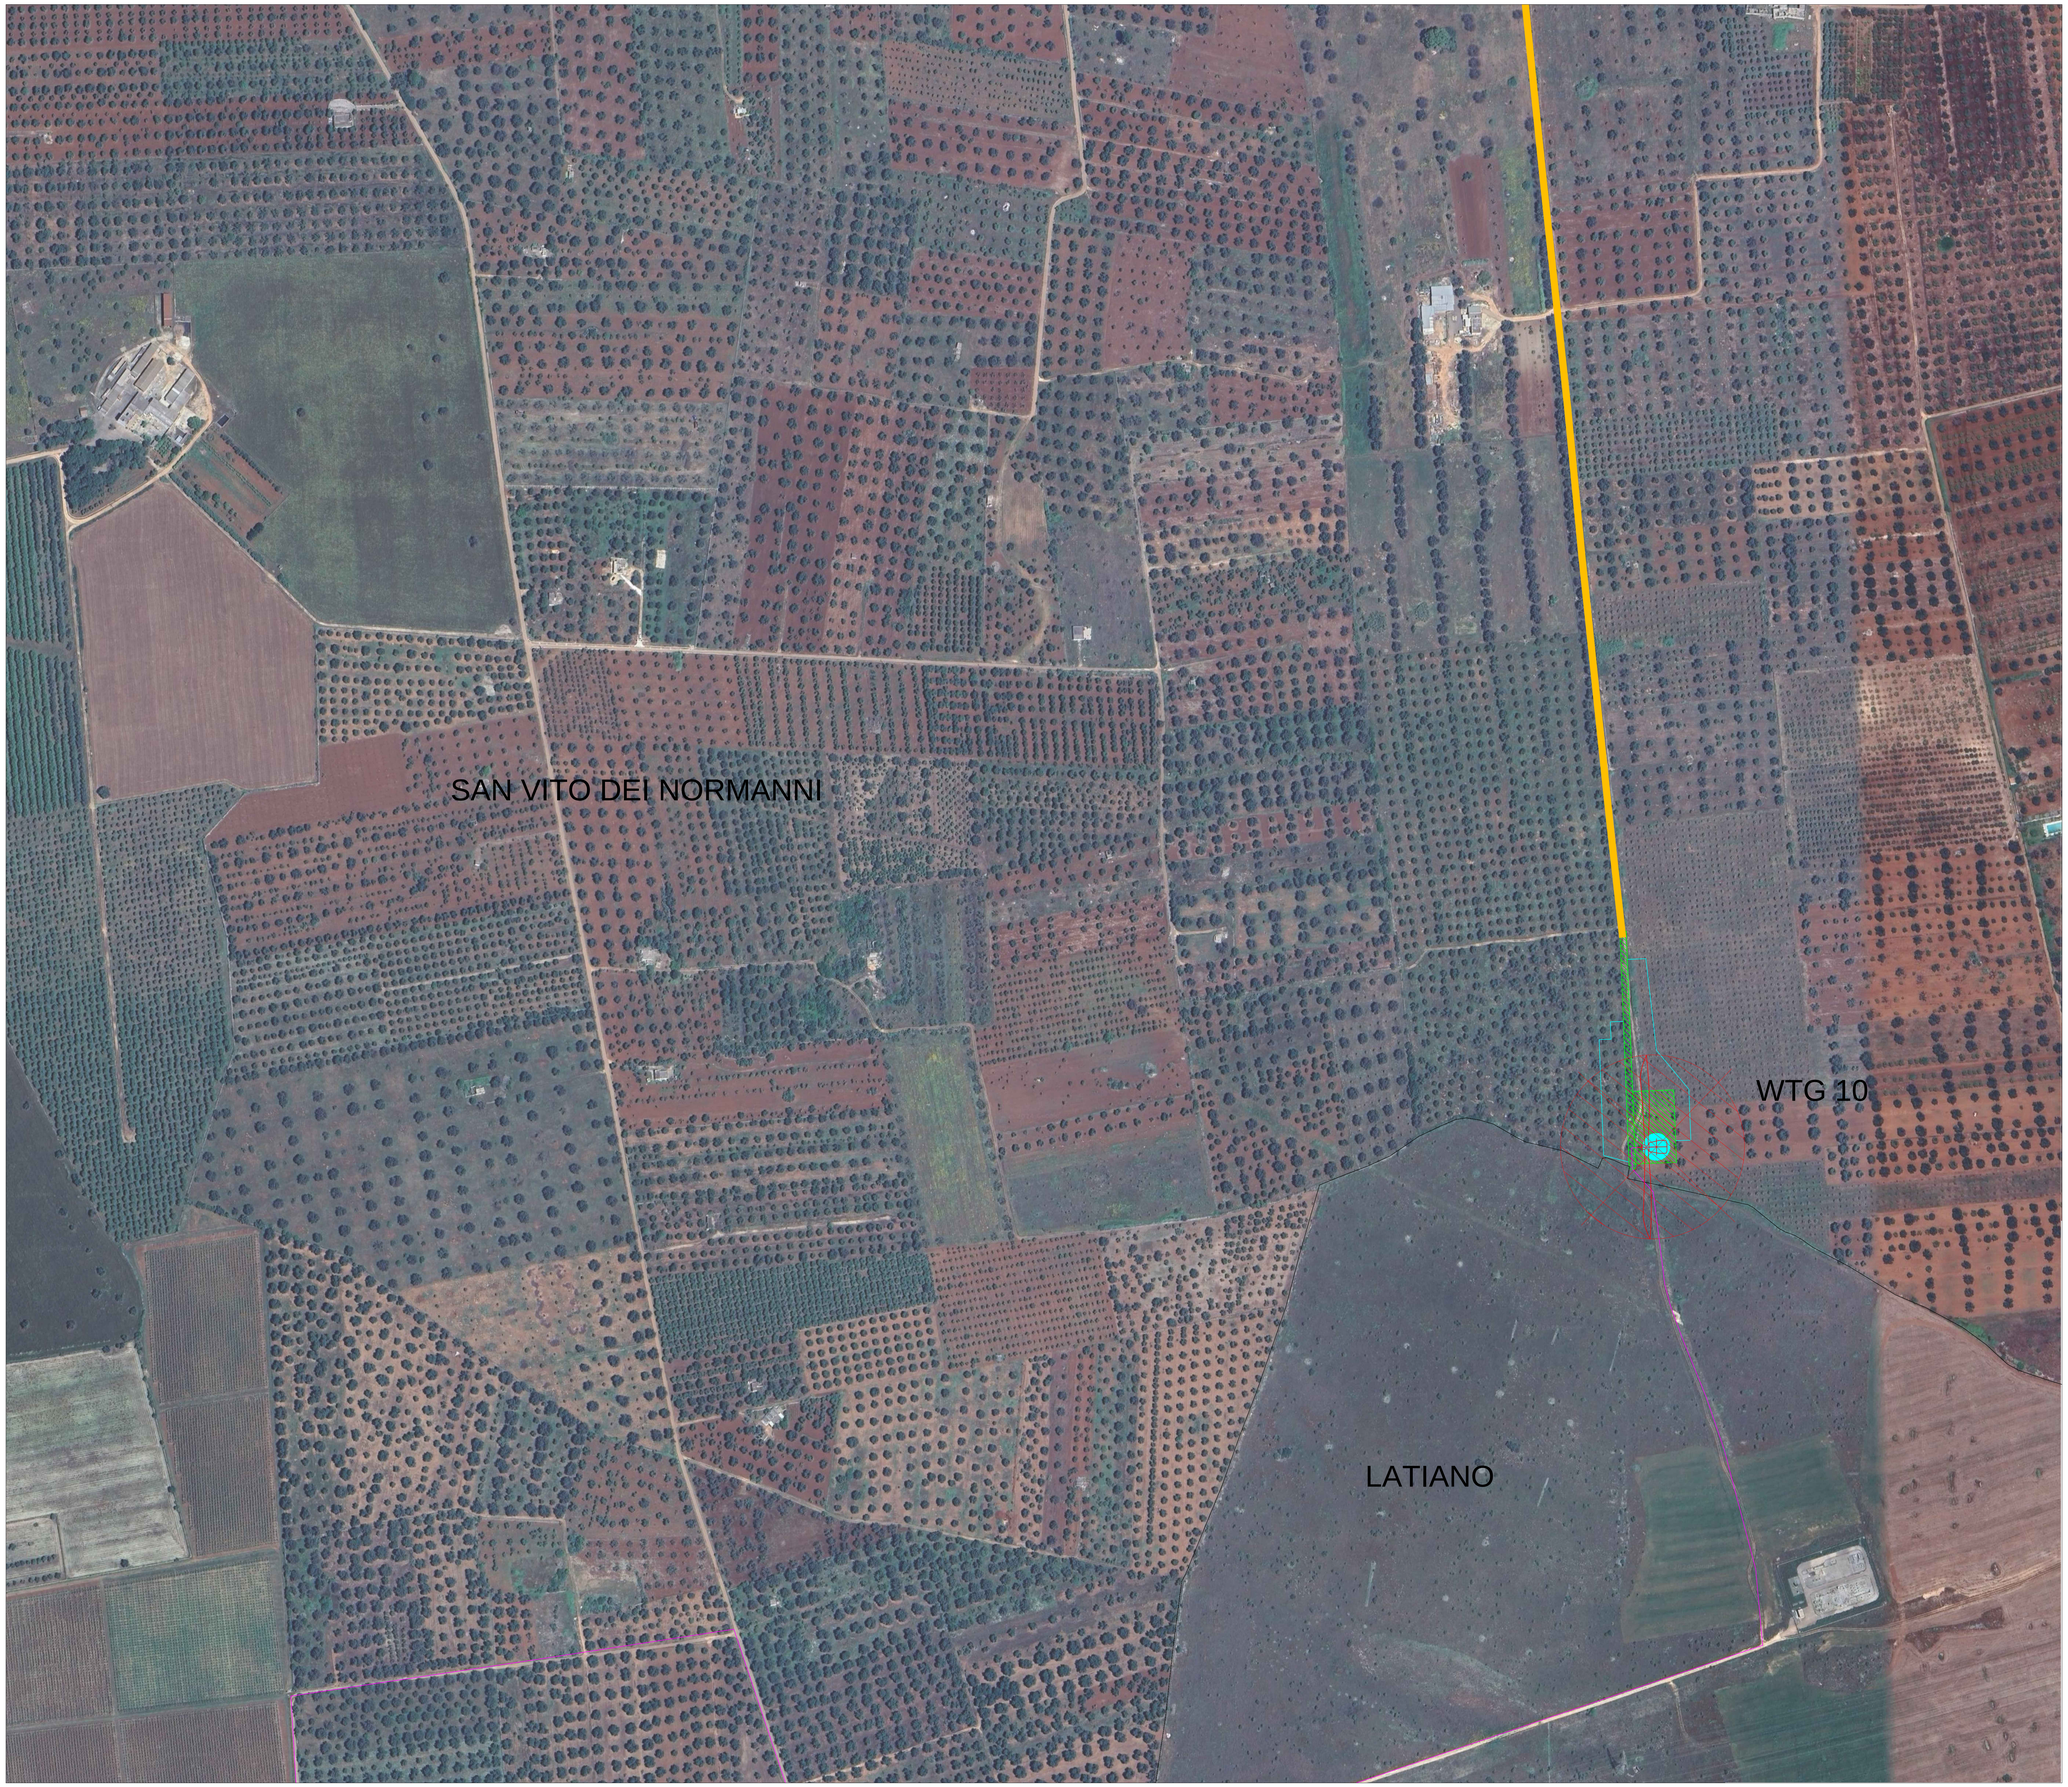

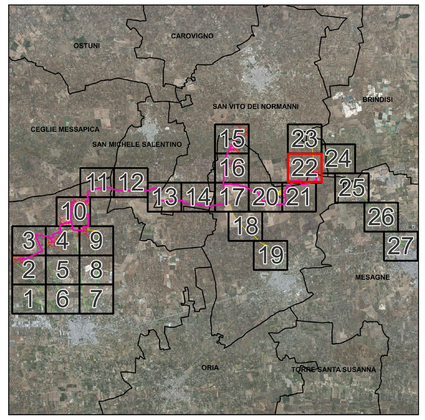

LEGENDA

- Aerogeneratori
- Cavidotto MT 30 KV
- Fondazione aerogeneratore
- Piazzola permanente
- Piazzola temporanea
- Area spazzata

Viabilità

- Viabilit` esistente da adeguare

Limiti

- Limiti comunali

WGS84 UTM 33N		
Denominazione	**East (m)**	**North (m)**
WTG10	731980	4498723

NORD

0 200m 400m

Scala 1:2.000

N. ELABORATO	DATA EMISSIONE	DESCRIZIONE	ESEGUITO	CONTROLLATO	APPROVATO
R3_IA_01_PRA_AU_R_1##N_00	MAGGIO 2024	INQUADRAMENTO IMPIANTO EOLICO SU ORTOFOTO: RIQUADRO 22	Ciro Re	Arch. Paola Paolone	Ing. Leonardo Filotico
R3_IA_01_PRA_AU_R_1##N_00	GENNAIO 2023	INQUADRAMENTO IMPIANTO EOLICO SU ORTOFOTO: RIQUADRO 22	Dott. Orlando Rossetti	Arch. Paola Paolone	Ing. Leonardo Filotico

OGGETTO:
Progetto dell#impianto eolico con storage denominato /Capece0della potenza complessiva di 66 MW con storage da 20 MW da realizzare nei Comuni di Francavilla Fontana, San Vito dei Normanni, San Michele Salentino e Latiano (BR).

TITOLO:
R3UEQM4_ElaboratoGrafico_0_03_33
Inquadramento impianto eolico su Ortofoto: riquadro 22

COMMITTENTE:

BROWN ENERGY S.r.l.
Z.I. Lotto n.31
74020 San Marzano di S.G. (TA)

PRO.J ETTO engineering s.r.l.
società d'ingegneria
direttore tecnico
Ph.D. Ing. LEONARDO FILOTICO

Sede Legale: Via del Mile, 5 74024 Manduria
Sede Operativa: Z.I. Lotto 31 74020 San Marzano di S.G. (TA)
tel. 099 953 6696 Fax 099 2228264 cell. 349 1135914
studio@projetto.eu
web site: www.projetto.eu P.IVA: 02658050733

ORDINE DEGLI INGEGNERI della Provincia di TARANTO
Dott. Ing. FILOTICO Leonardo
N. 1812

SOSTITUISCE:	
SOSTITUITO DA:	
CARTA:	A0
NOME FILE	R3UEQM4_ElaboratoGrafico_0_03_33
SCALA:	1:2.000
ELAB.	14AN

Tutti i diritti di autore sono riservati a termine di legge. E' vietata la riproduzione senza autorizzazione.