




SAN VITO DEI
NORMANNI

BRINDISI

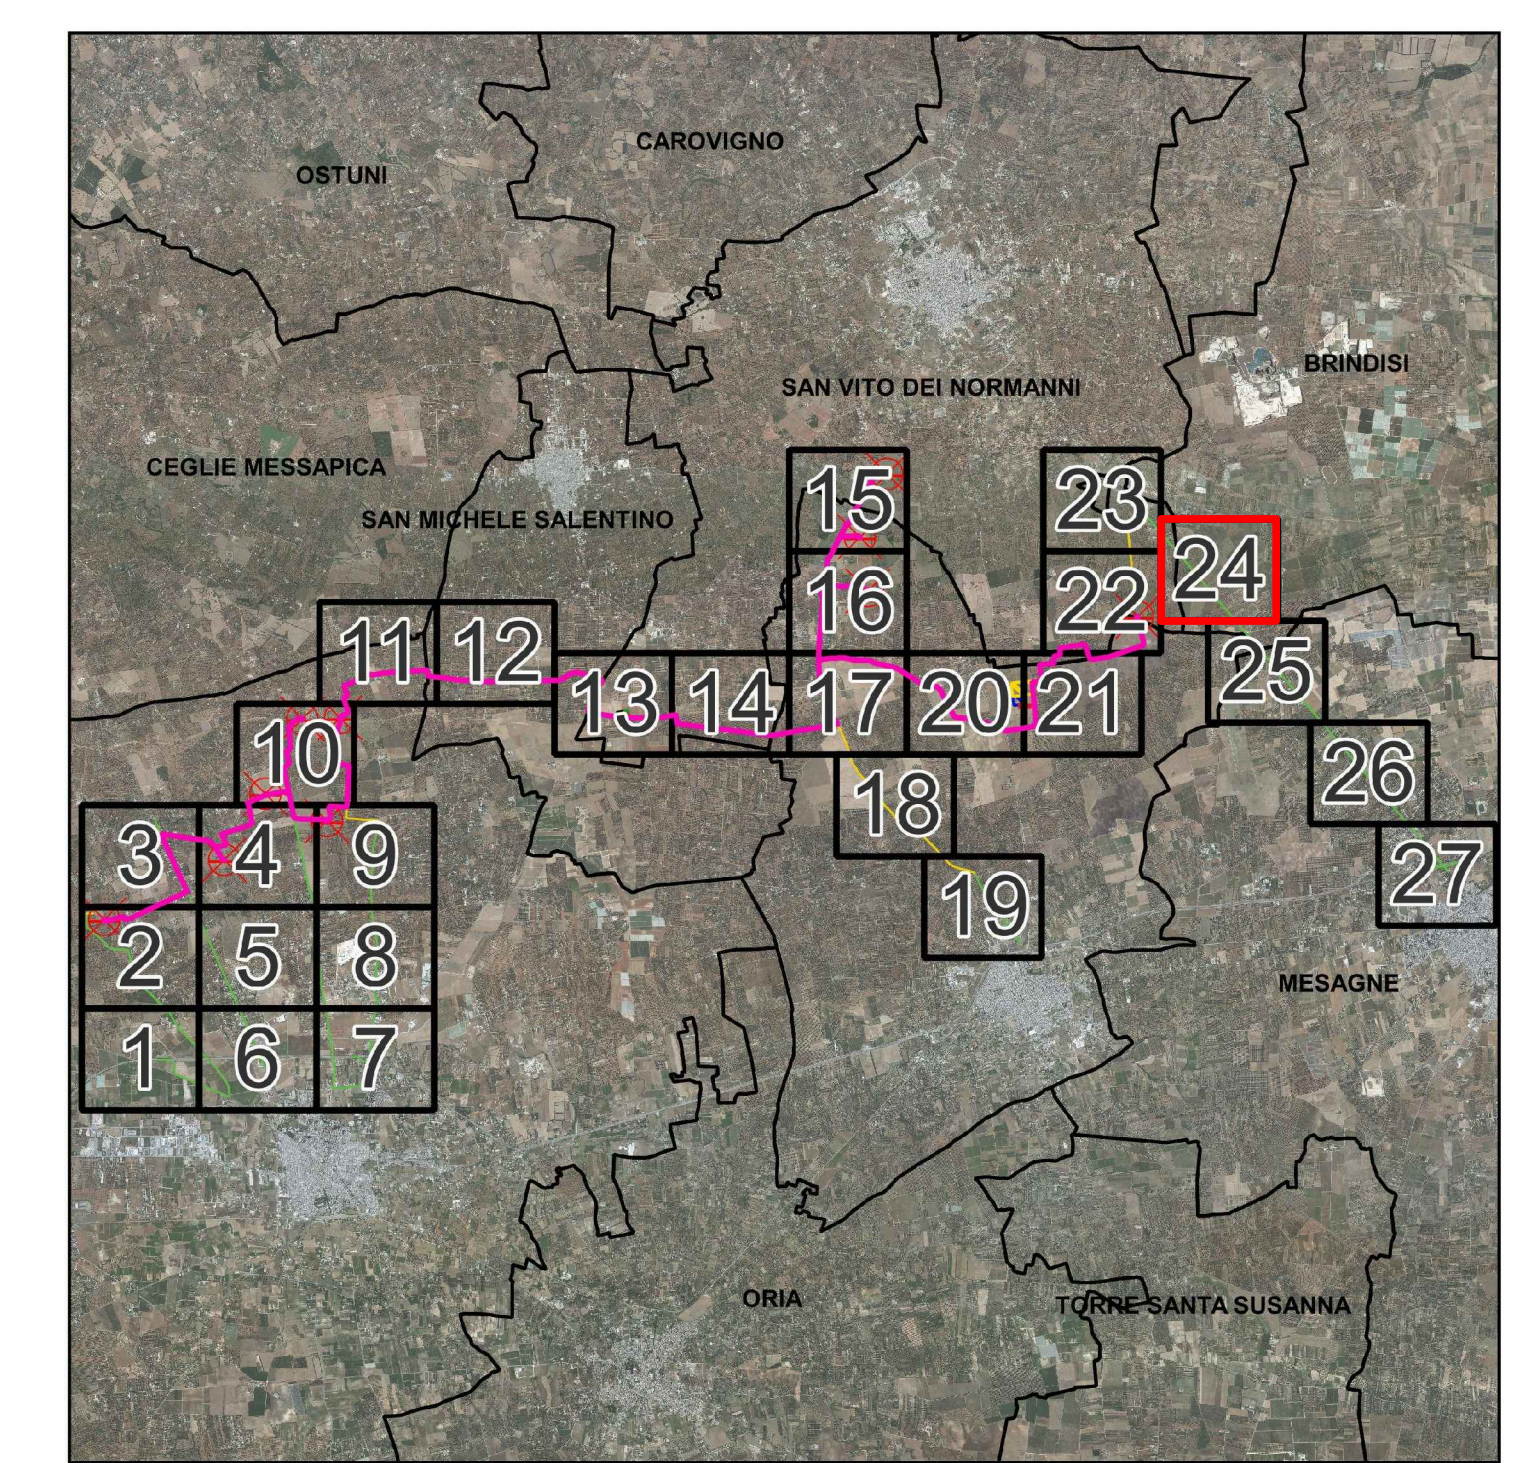

LEGENDA

- Viabilità**
— Xxxxxx—
- Limiti**
□ Limiti comunali

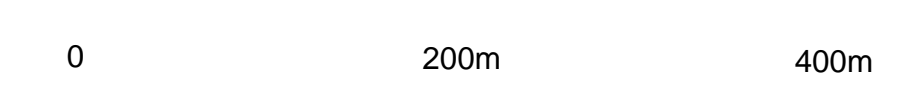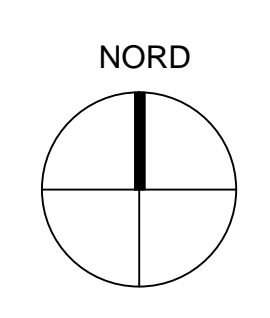

Scala 1:2.000

PROGETTO	REDAZIONE	VERIFICA	APPROVAZIONE
01/01/2024	02/01/2024	03/01/2024	04/01/2024

OGGETTO:
Progetto di impianto fotovoltaico a terra con storage da 20 MW da realizzare nei Comuni di Francavilla Fontana, San Vito dei Normanni, San Michele Salentino e Lido (BR).

COMMITTENTE:
BROWN ENERGY S.r.l.
Z.L. Lotto n.31
74020 San Marzano di S.G. (TA)

TITOLO:
R3UEQM4_ElaboratoGrafico_0_03_35
Inquadramento impianto eolico su Ortofo: riquadro 24

PROGETTO engineering s.r.l.
società d'ingegneria
direttore tecnico
Ph.D. Ing. LEONARDO FILOTICO

ORDINE DEGLI INGEGNERI della Provincia di TARANTO
Dott. Ing. FILOTICO Leonardo
N. 1812

SCALE:
1:2.000

ELAB.:
14AP

Tutti i diritti di autore sono riservati ai termini di legge. È vietata la riproduzione senza autorizzazione.