


FONDAZIONE STORAGE


Armatura diffusa lato superiore

dir. 1
 $F < A \cdot l \cdot \sigma_{s1} \leq \epsilon$
 15.4 cmq/m

dir. 2
 $F < A \cdot l \cdot \sigma_{s2} \leq \epsilon$
 15.4 cmq/m

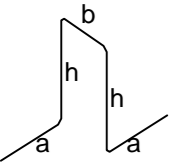


Assonometria cavalletti
 $\frac{h}{a} = \frac{b}{a} = \frac{h}{a} = \frac{b}{a} = \frac{h}{a} = \frac{b}{a}$
 a=24 cm, b=18 cm, h=43 cm
 1/50 dir.1, 1/50 dir.2

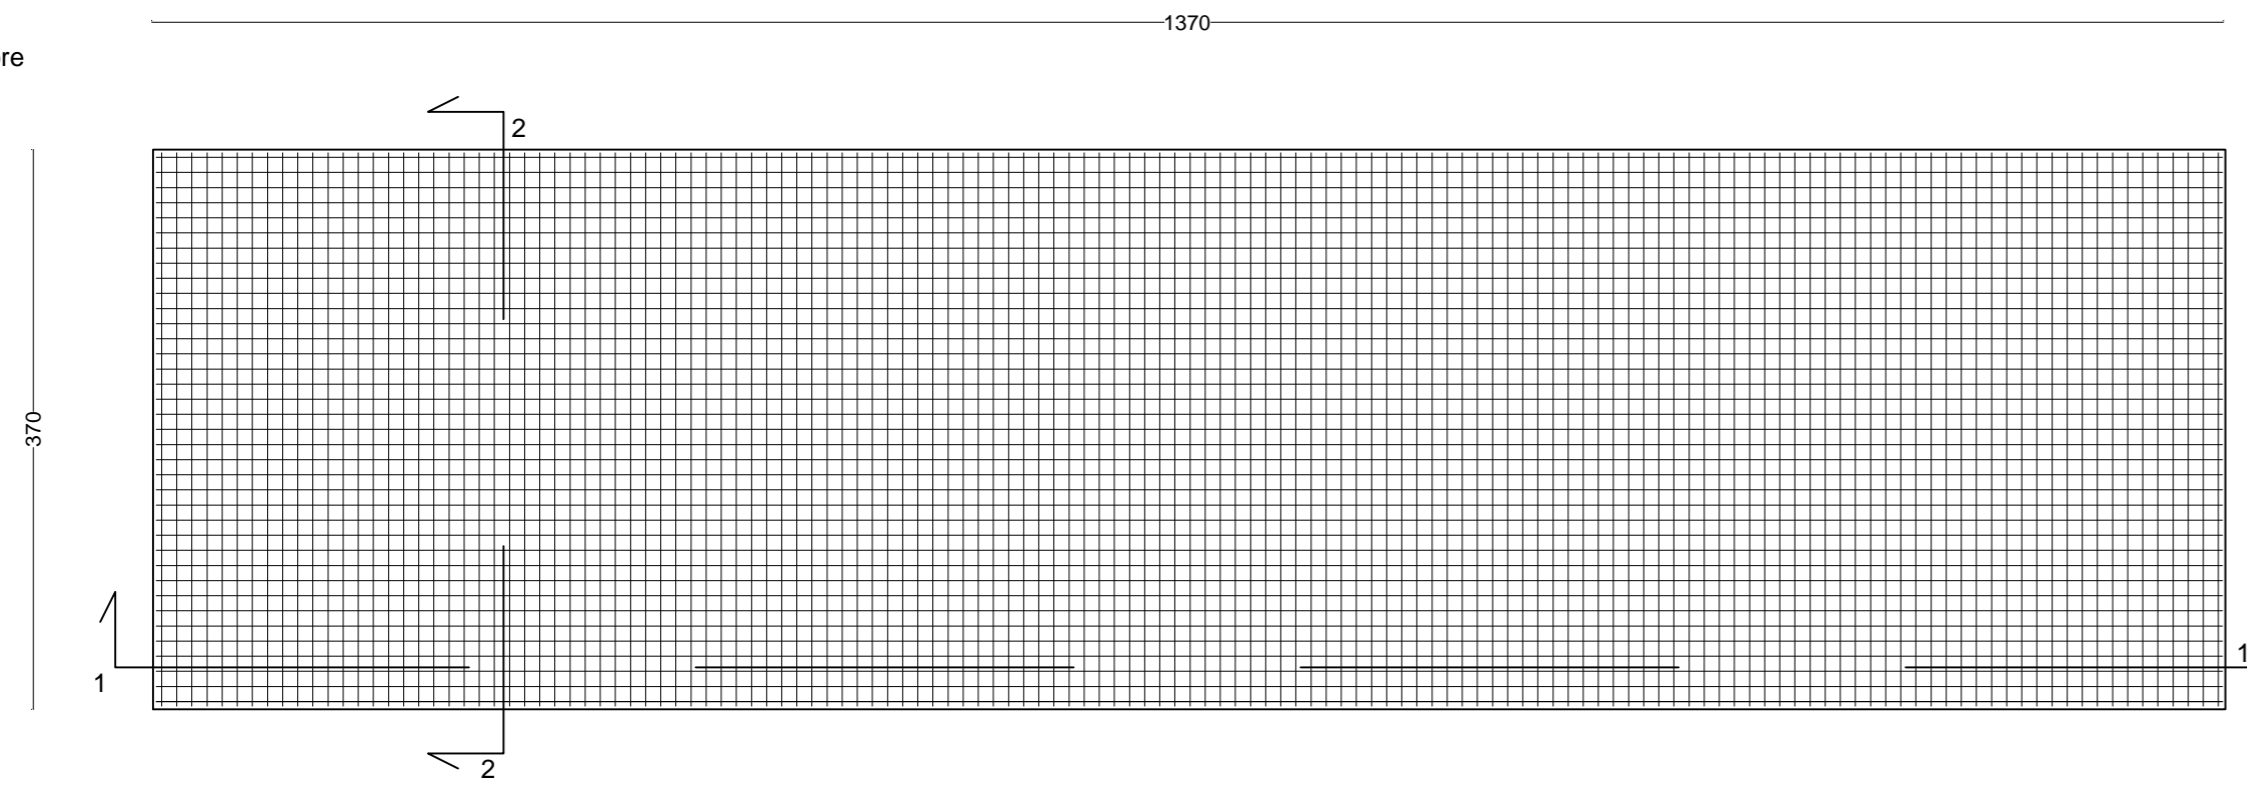


Armatura diffusa lato inferiore

dir. 1
 $F < A \cdot l \cdot \sigma_{s1} \leq \epsilon$
 15.4 cmq/m


dir. 2
 $F < A \cdot l \cdot \sigma_{s2} \leq \epsilon$
 15.4 cmq/m

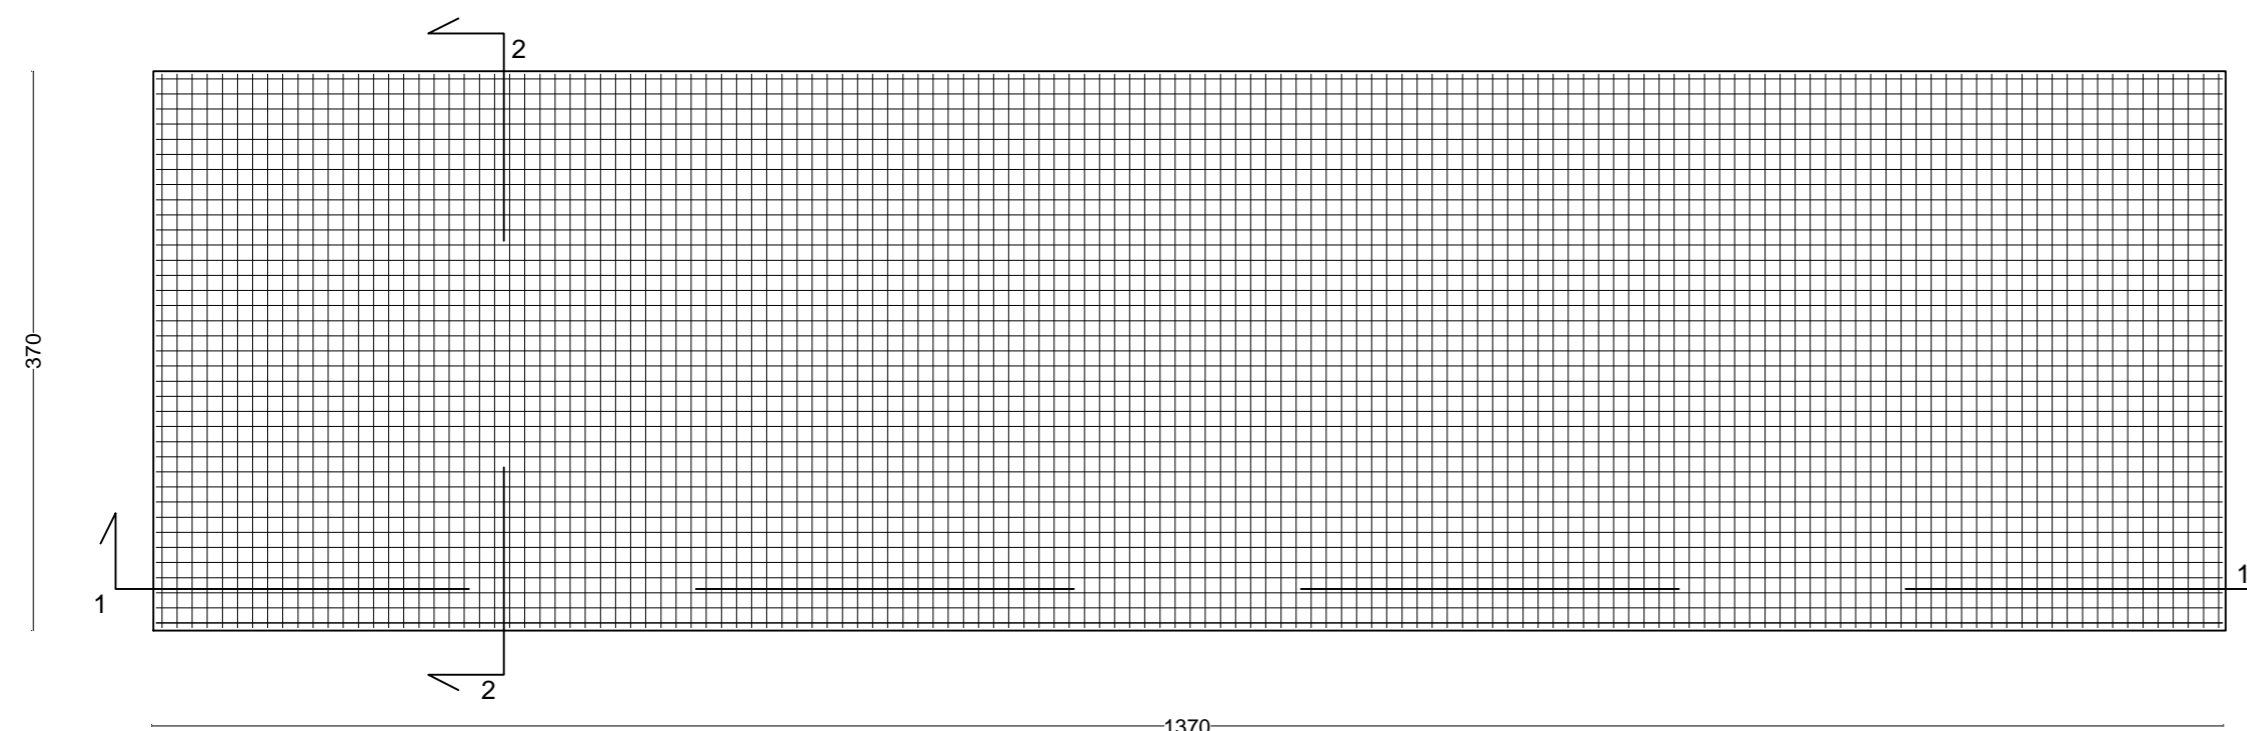

Sezione 1 - 1

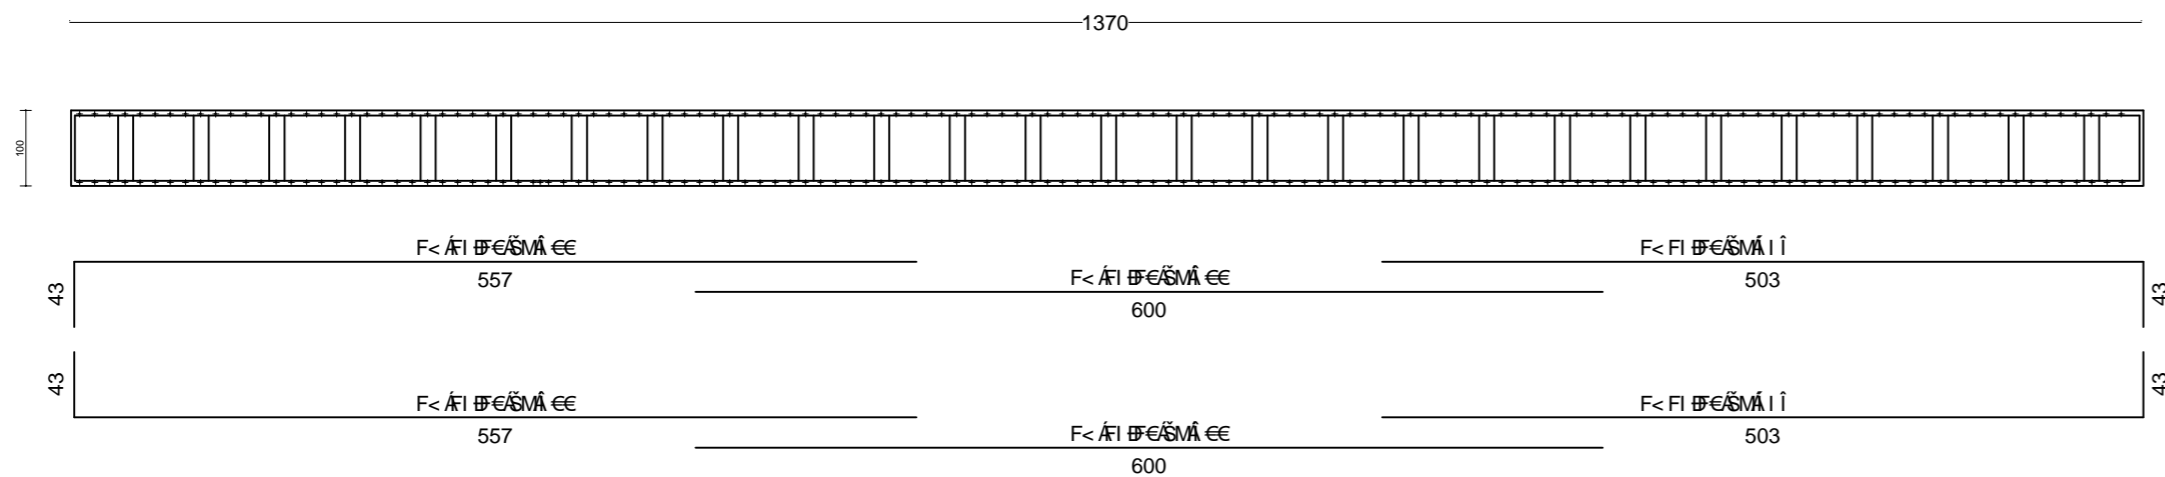

Sezione 2 - 2

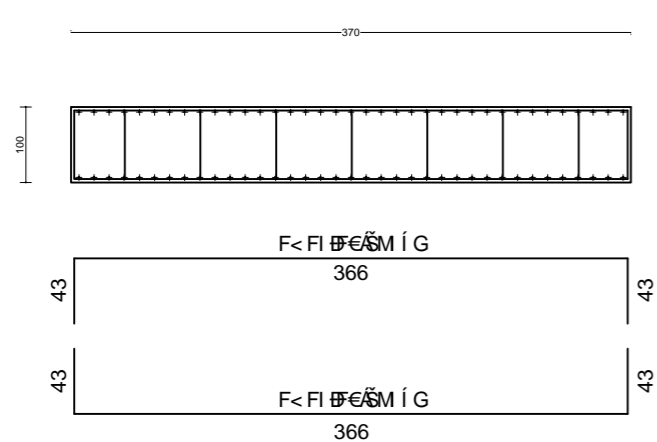

N. ELABORATO	DATA EMISSIONE	DESCRIZIONE	ESEGUITO	CONTROLLATO	APPROVATO
22_31_EO_FRA_AU_EL_06_01	MAGGIO 2023	FONDAZIONE STORAGE			

OGGETTO:
 storage da 20 MW da realizzare nei Comuni di Francavilla Fontana, San Vito dei Normanni e Latiano (BR).

COMMITTENTE:
BROWN ENERGY S.r.l.
 Z.I. Lotto n.31
 74020 San Marzano di S.G. (TA)

TITOLO:
R3UEQM4_ElaboratoGrafico_27
Fondazione storage

PROJETTO engineering s.r.l.
 società d'ingegneria
 direttore tecnico
Ph.D. Ing. LEONARDO FILOTICO



Sede Legale: Via dei Mille, 5 74024 Manduria
 Sede Operativa: Z.I. Lotto 31 74020 San Marzano di S.G. (TA)
 Tel. 099 9574694 Fax 099 2222834 cell. 349.1735914
 studio@projetto.eu
 web site: www.projetto.eu P.IVA: 02658050733

NOME FILE
 R3UEQM4_ElaboratoGrafico_27

SOSTITUISCE:
 SOSTITUITO DA:
CARTA:
A2
SCALA:
1:50
ELAB.
08

Tutti i diritti di autore sono riservati a termine di legge. E' vietata la riproduzione senza autorizzazione.