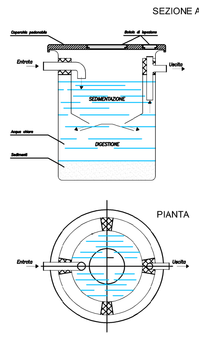

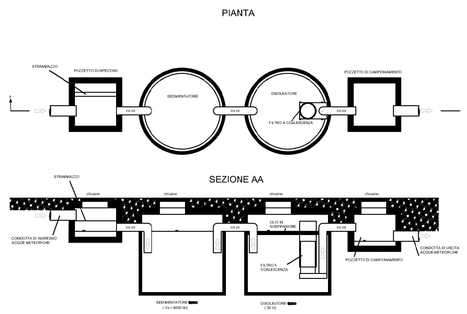

IMPIANTO DI SMALTIMENTO ACQUE PRIMA PIOGGIA

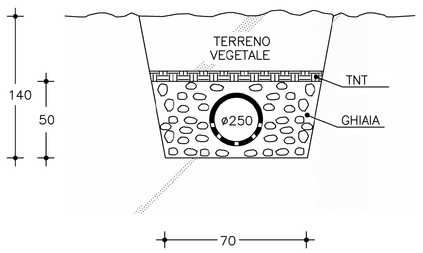

SUB–IRRIGAZIONE: CONDOTTA DISPERDENTE

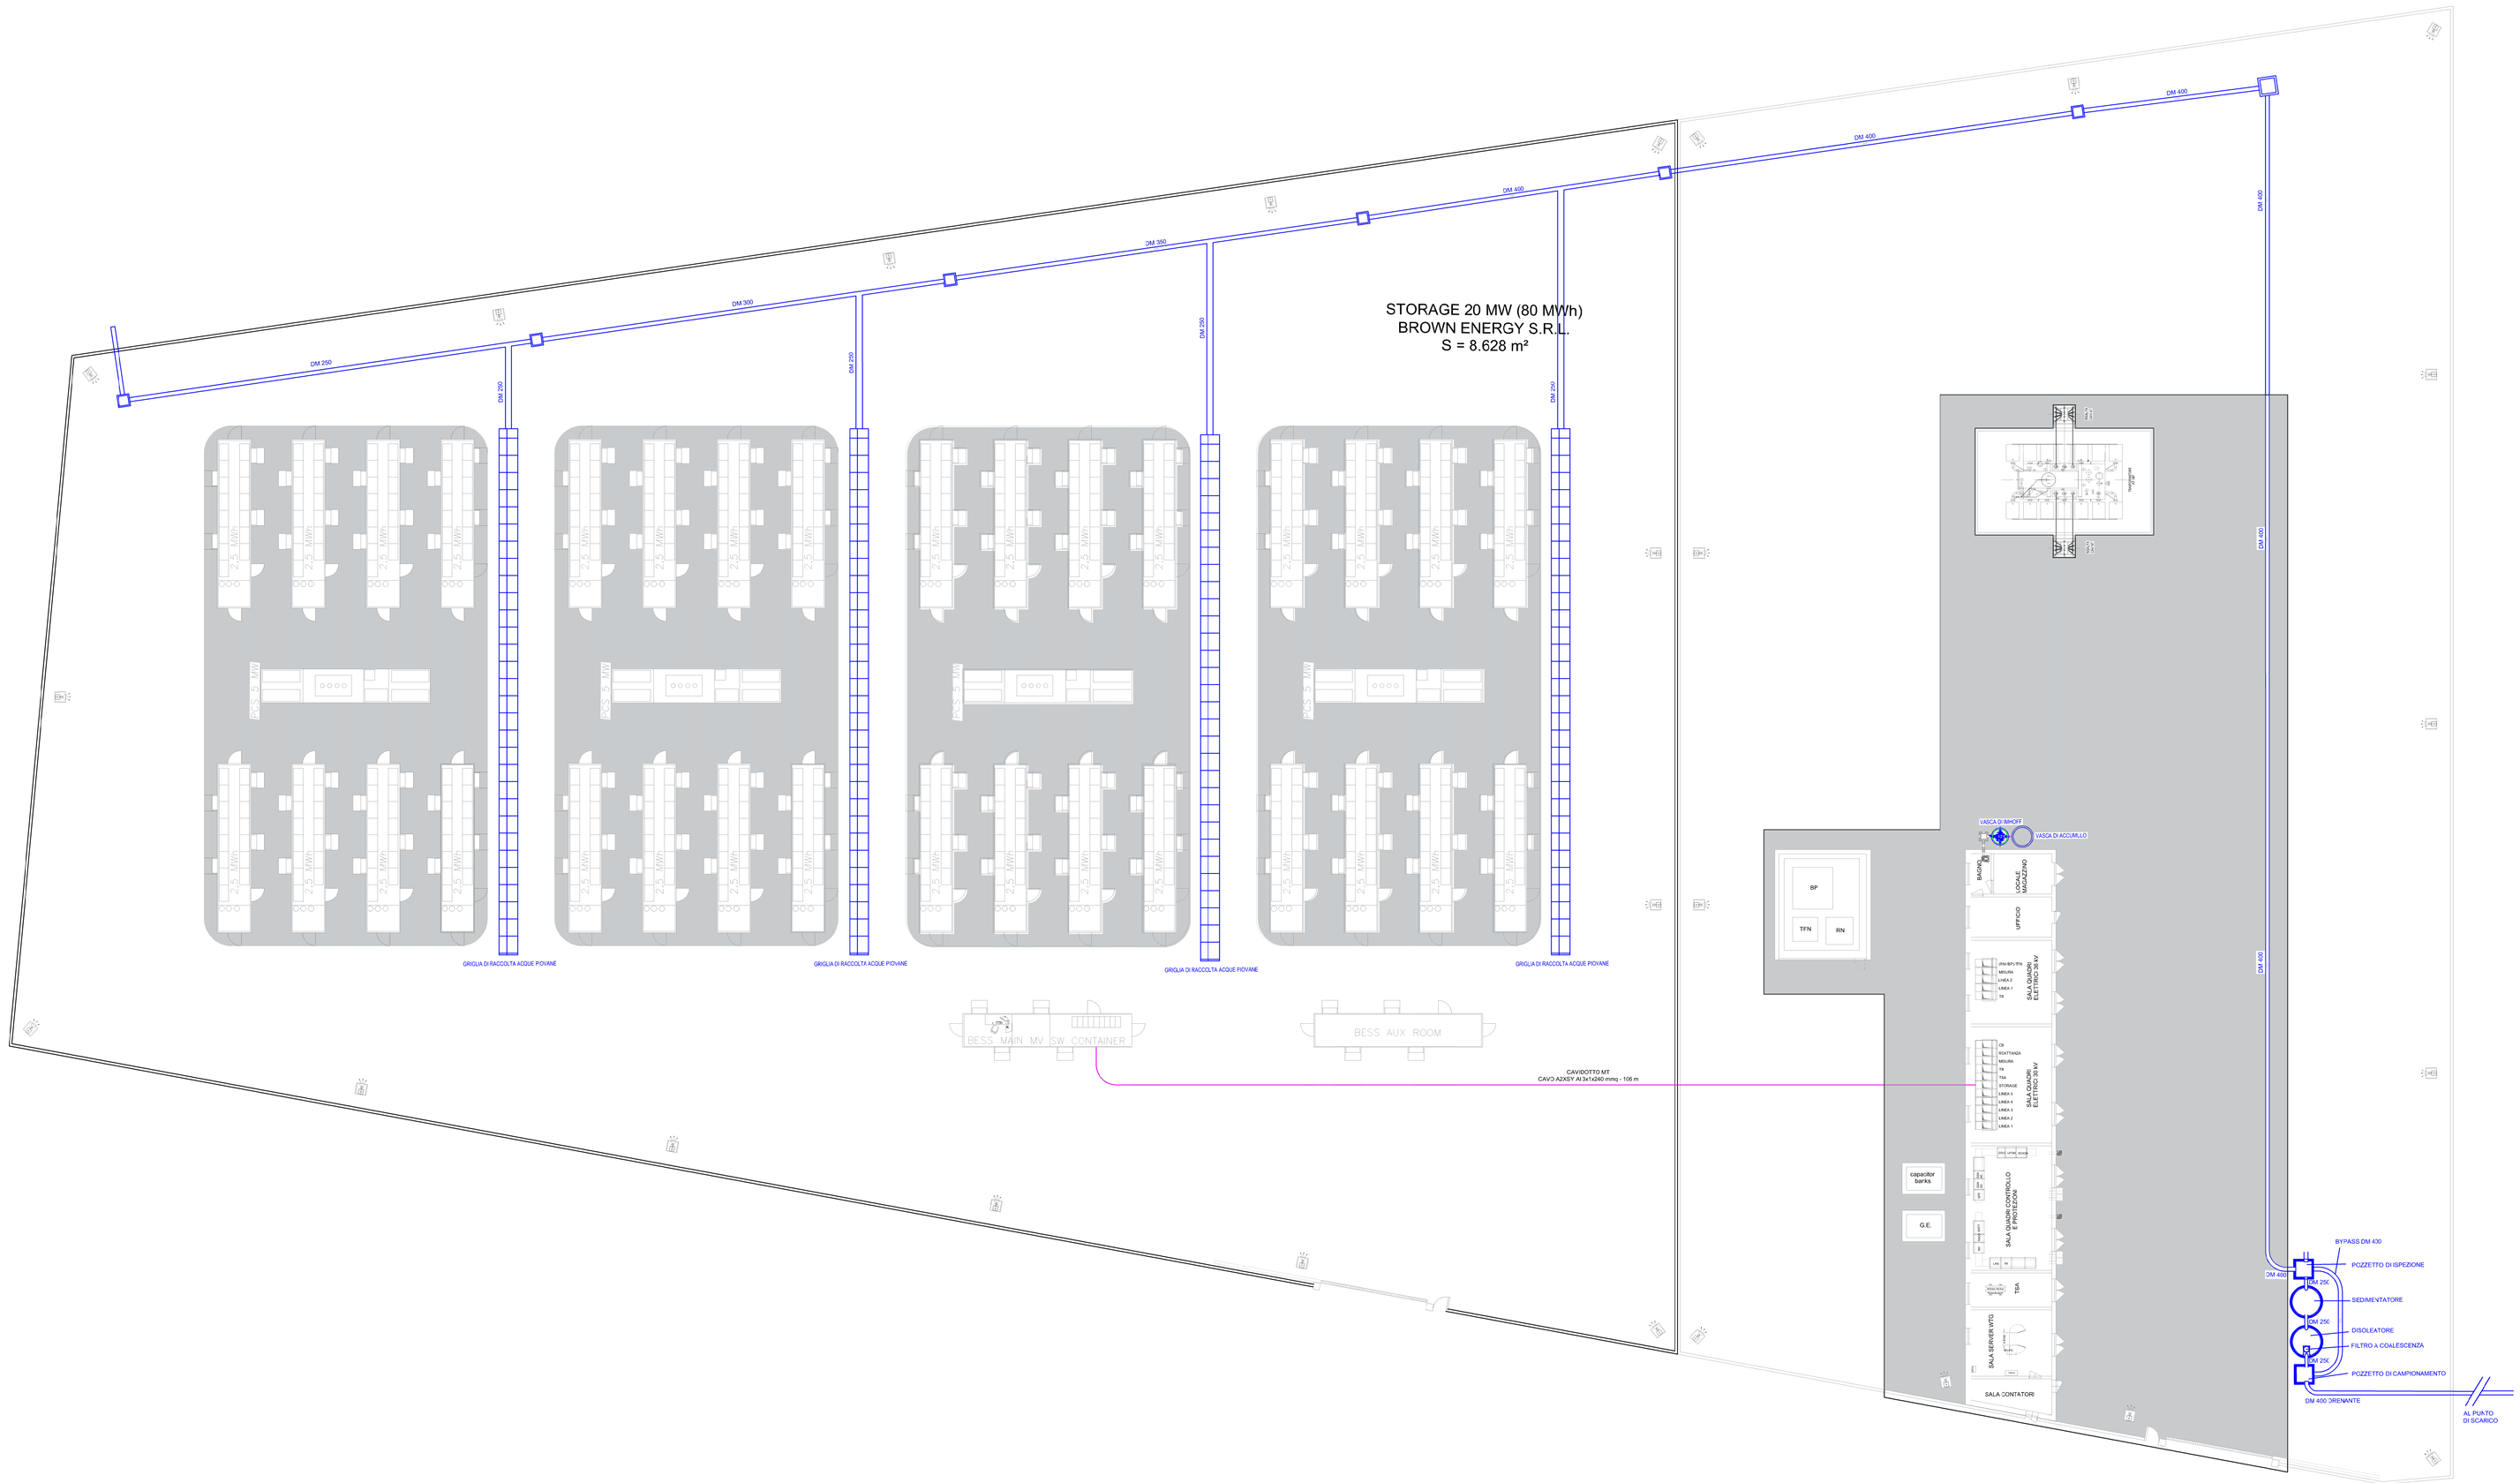

Legenda

Area impermeabile

G.R.R.PL.PN.AI.IM.IE.SE	MAGGIO 2024	LAYOUT DELLO STORAGE DETTAGLIO SMALTIMENTO ACQUE METEORICHE	Dott. Maria Elisa Marrazzo	Ing. Pietro Rella	Ing. Leonardo Filotico
N. ELABORATO	DATA EMISSIONE	DESCRIZIONE	ESEGUITO	CONTROLLATO	APPROVATO

OGGETTO:
Progetto dell'impianto eolico con storage cenominato "Capece" della poterza complessiva di 66 MW con storage da 20 MW da realizzare nei Comuni di Francavilla Fontana, San Vito dei Normanni, San Michele Salentino e Latiano (BR).

COMMITTENTE:

BROWN ENERGY S.r.l.
Z.I. Lotto n.31
74020 San Marzano di S.G. (TA)

TITOLO:
R3UEQM4_ElaboratoGrafico_28_03
Layout dello storage: dettaglio smaltimento acque meteoriche

PRO.J ETTO engineering s.r.l.
società d'ingegneria
direttore tecnico
Ph.D. Ing. LEONARDO FILOTICO

Sede Legale: Via cel.Mille, 5 74024 Manduria
Sede Operativa: Z.I. Lotto 31 74020 San Marzano di S.G. (TA)
tel. 099 9134694 Fax 099 2203834 cell. 345 1720914
studio@projetto.eu
web site: www.projetto.eu P.IVA: 02658050733

ORDINE DEGLI INGEGNERI della Provincia di TARANTO
Dott. Ing. FILOTICO Leonardo
N. 1812

SOSTITUISCE:

SOSTITUITO DA:

CARTA:
A0

NOME FILE
R3UEQM4_ElaboratoGrafico_28_03

SCALA:
1:200

ELAB.
03

Tutti i diritti di autore sono riservati a termine di legge. E' vietata la riproduzione senza autorizzazione.