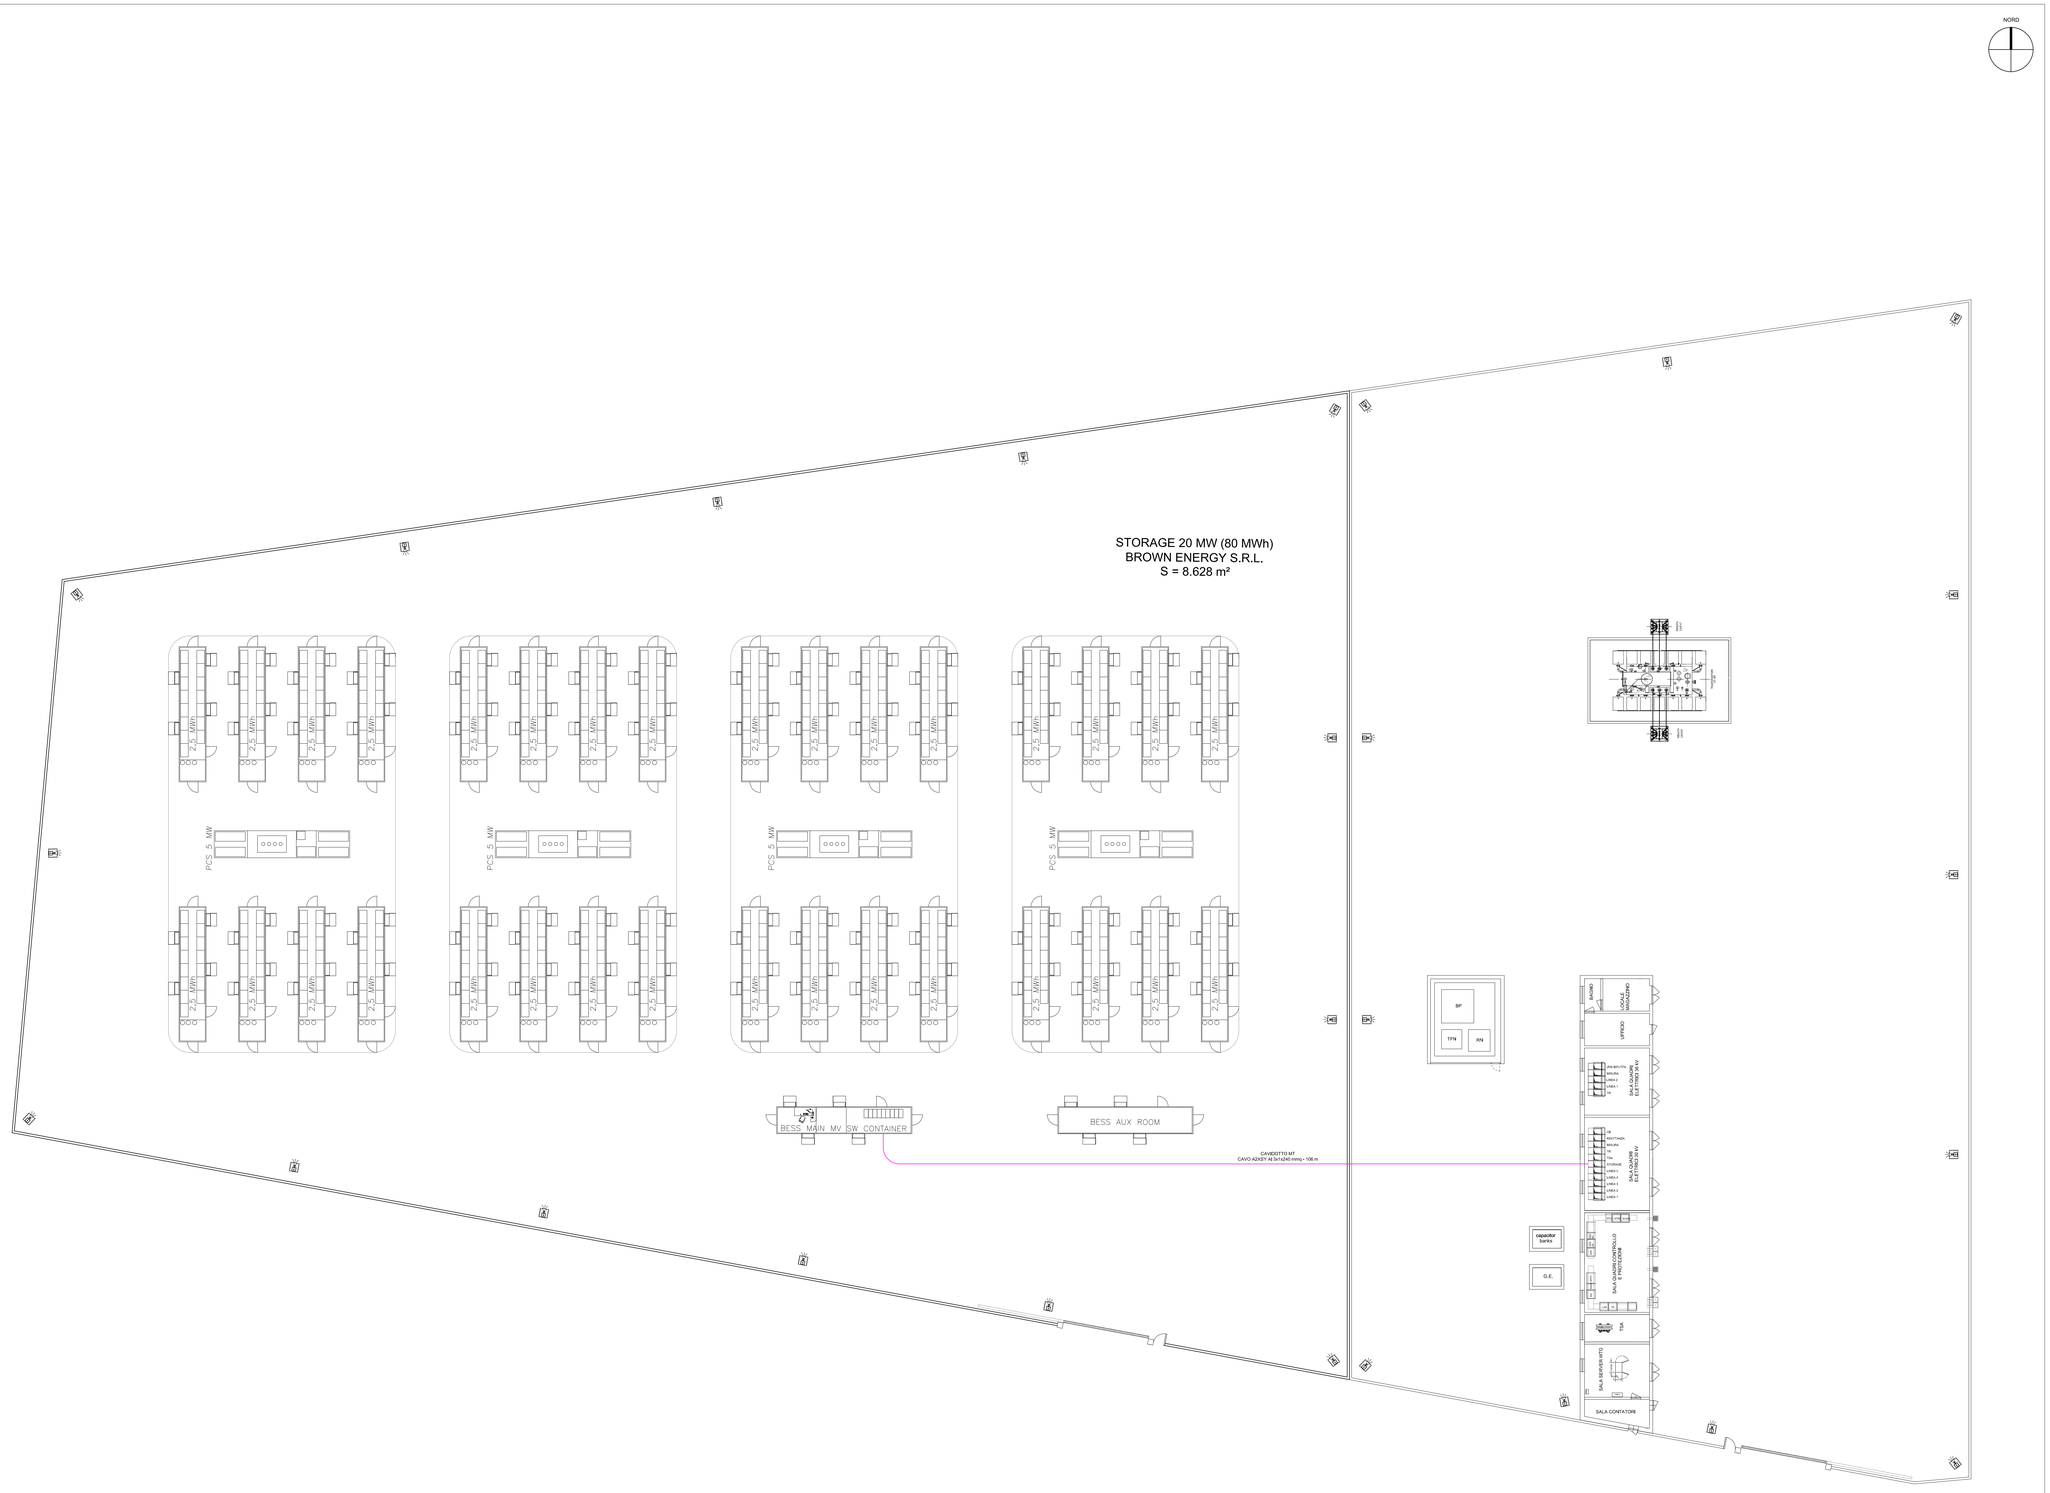

R.U.P./R.A./R.U.A.	MAGGIO 2024	LAYOUT DELLO STORAGE COLLEGAMENTO ALLA STAZIONE DI UTENZA	Massimiliano Pacifico	Arch. Paola Pastore	Ing. Leonardo Filotico
IL ELABORATO	DATA EMISSIONE	DESCRIZIONE	ESEGUITO	CONTROLLATO	APPROVATO

OGGETTO:
Progetto dell'impianto eolico con storage denominato "Capece" della potenza complessiva di 66 MW con storage da 20 MW da realizzare nei Comuni di Francavilla Fontana, San Vito dei Normanni, San Michele Salentino e Latiano (BR).

TITOLO:
R3UEQM4_ElaboratoGrafico_28_04
Layout dello storage: collegamento alla stazione di utenza

COMMITTENTE:

BROWN ENERGY S.r.l.
Z.I. Lotto n.31
74020 San Marzano di S.G. (TA)

PRO.JETTO engineering s.r.l.
società d'ingegneria
direttore tecnico
Ph.D. Ing. LEONARDO FILOTICO
Sede Legale: Via dei Mille, 5 74024 Manduria
Sede Operativa: Z.I. Lotto 31 74020 San Marzano di S.G. (TA)
tel. 099 9574494 Fax 099 2205834 cell. 348 1735914
studio@projetto.eu
web site: www.projetto.eu P.IVA: 02658050733

ORDINE DEGLI INGEGNERI della Provincia di TARANTO
Dott. Ing. FILOTTICO Leonardo N. 1812

SOSTITUISCE:	
SOSTITUITO DA:	
CARTA: A0	
SCALA: 1:200	ELAB. 04

NOME FILE
R3UEQM4_ElaboratoGrafico_28_04

Tutti i diritti di autore sono riservati a termine di legge. E' vietata la riproduzione senza autorizzazione.