
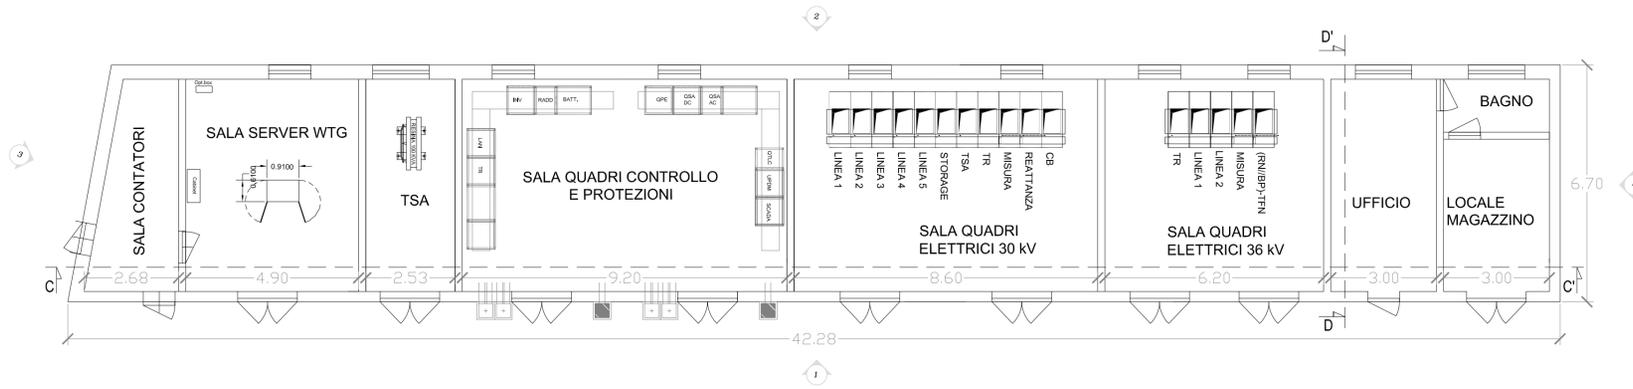


PARTICOLARE RECINZIONE CON FONDAZIONE
scala 1:50

EDIFICIO STAZIONE DI TRASFORMAZIONE
scala 1:100


PROSPETTO

SEZIONE A-A

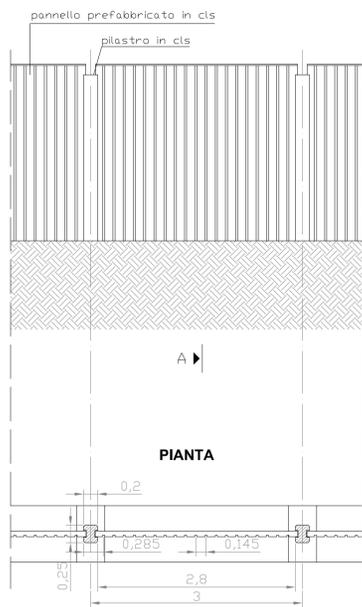


VISTA 1

VISTA 3

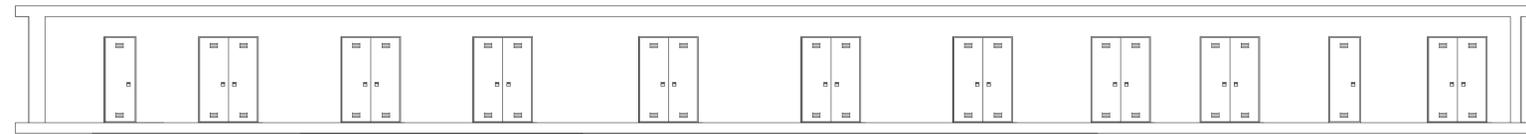



VISTA 2

VISTA 4

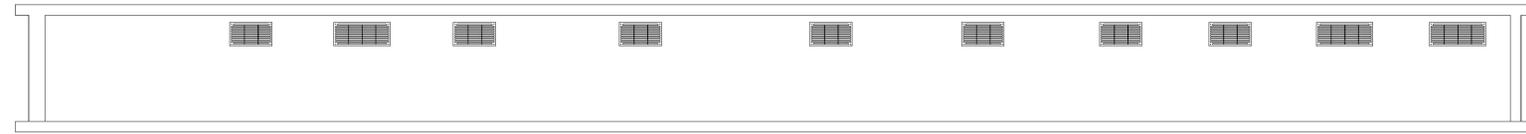

SEZIONE C-C'

SEZIONE D-D'

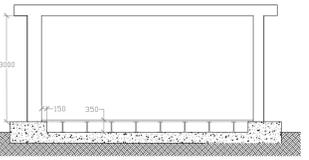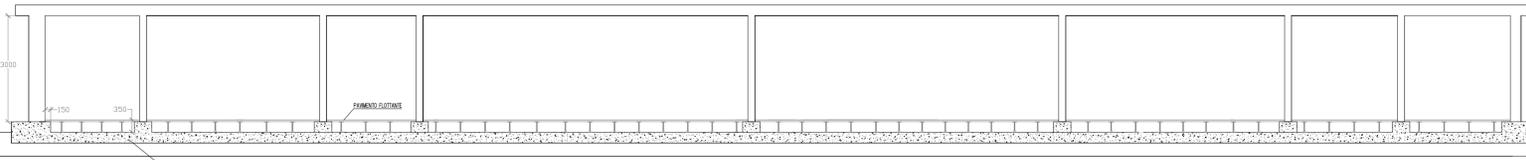

N. ELABORATO	DATA EMISSIONE	DESCRIZIONE	ESEGUITO	CONTROLLATO	APPROVATO
ELABORAZIONE PIANTA	MAGGIO 2024	PIANTA E PROSPETTI EDIFICIO - PARTICOLARE RECINZIONE CON FONDAZIONE	Massimiliano Pacifico	Arch. Paolo Pastore	Ing. Leonardo Filotico
ELABORAZIONE PROSPETTO	GENNAIO 2023	PIANTA E PROSPETTI EDIFICIO DI CONTROLLO	Massimiliano Pacifico	Arch. Paolo Pastore	Ing. Leonardo Filotico

OGGETTO:
Progetto dell'impianto eolico con storage denominato "Caope" della potenza complessiva di 66 MW con storage da 20 MW da realizzare nei Comuni di Francavilla Fontana, San Vito dei Normanni, San Michele Salentino e Lattiano (BR).

COMMITTENTE:
BROWN ENERGY S.r.l.
Z.I. Lotto n.31
74020 San Marzano di S.G. (TA)

TITOLO:
R3UEQM4_ImpiantiDiUtenza_06
Pianta e prospetti edificio - particolare recinzione con fondazione

PROJETTO engineering s.r.l.
società d'ingegneria
direttore tecnico
Ph.D. Ing. LEONARDO FILOTICO

Sede Legale: Via dei Mille, 5 74024 Manduria
Sede Operativa: Z.I. Loro 31 74020 San Marzano di S.G. (TA)
Tel. 099 934444 Fax 099 222834 cell. 349 1739914
studio@projetto.eu
web site: www.projetto.eu P.IVA: 02658050733



SOSTITUISCE:
SOSTITUITO DA:
CARTA: A1
SCALA: varie **ELAB. 01**

NOME FILE
R3UEQM4_ImpiantiDiUtenza_06