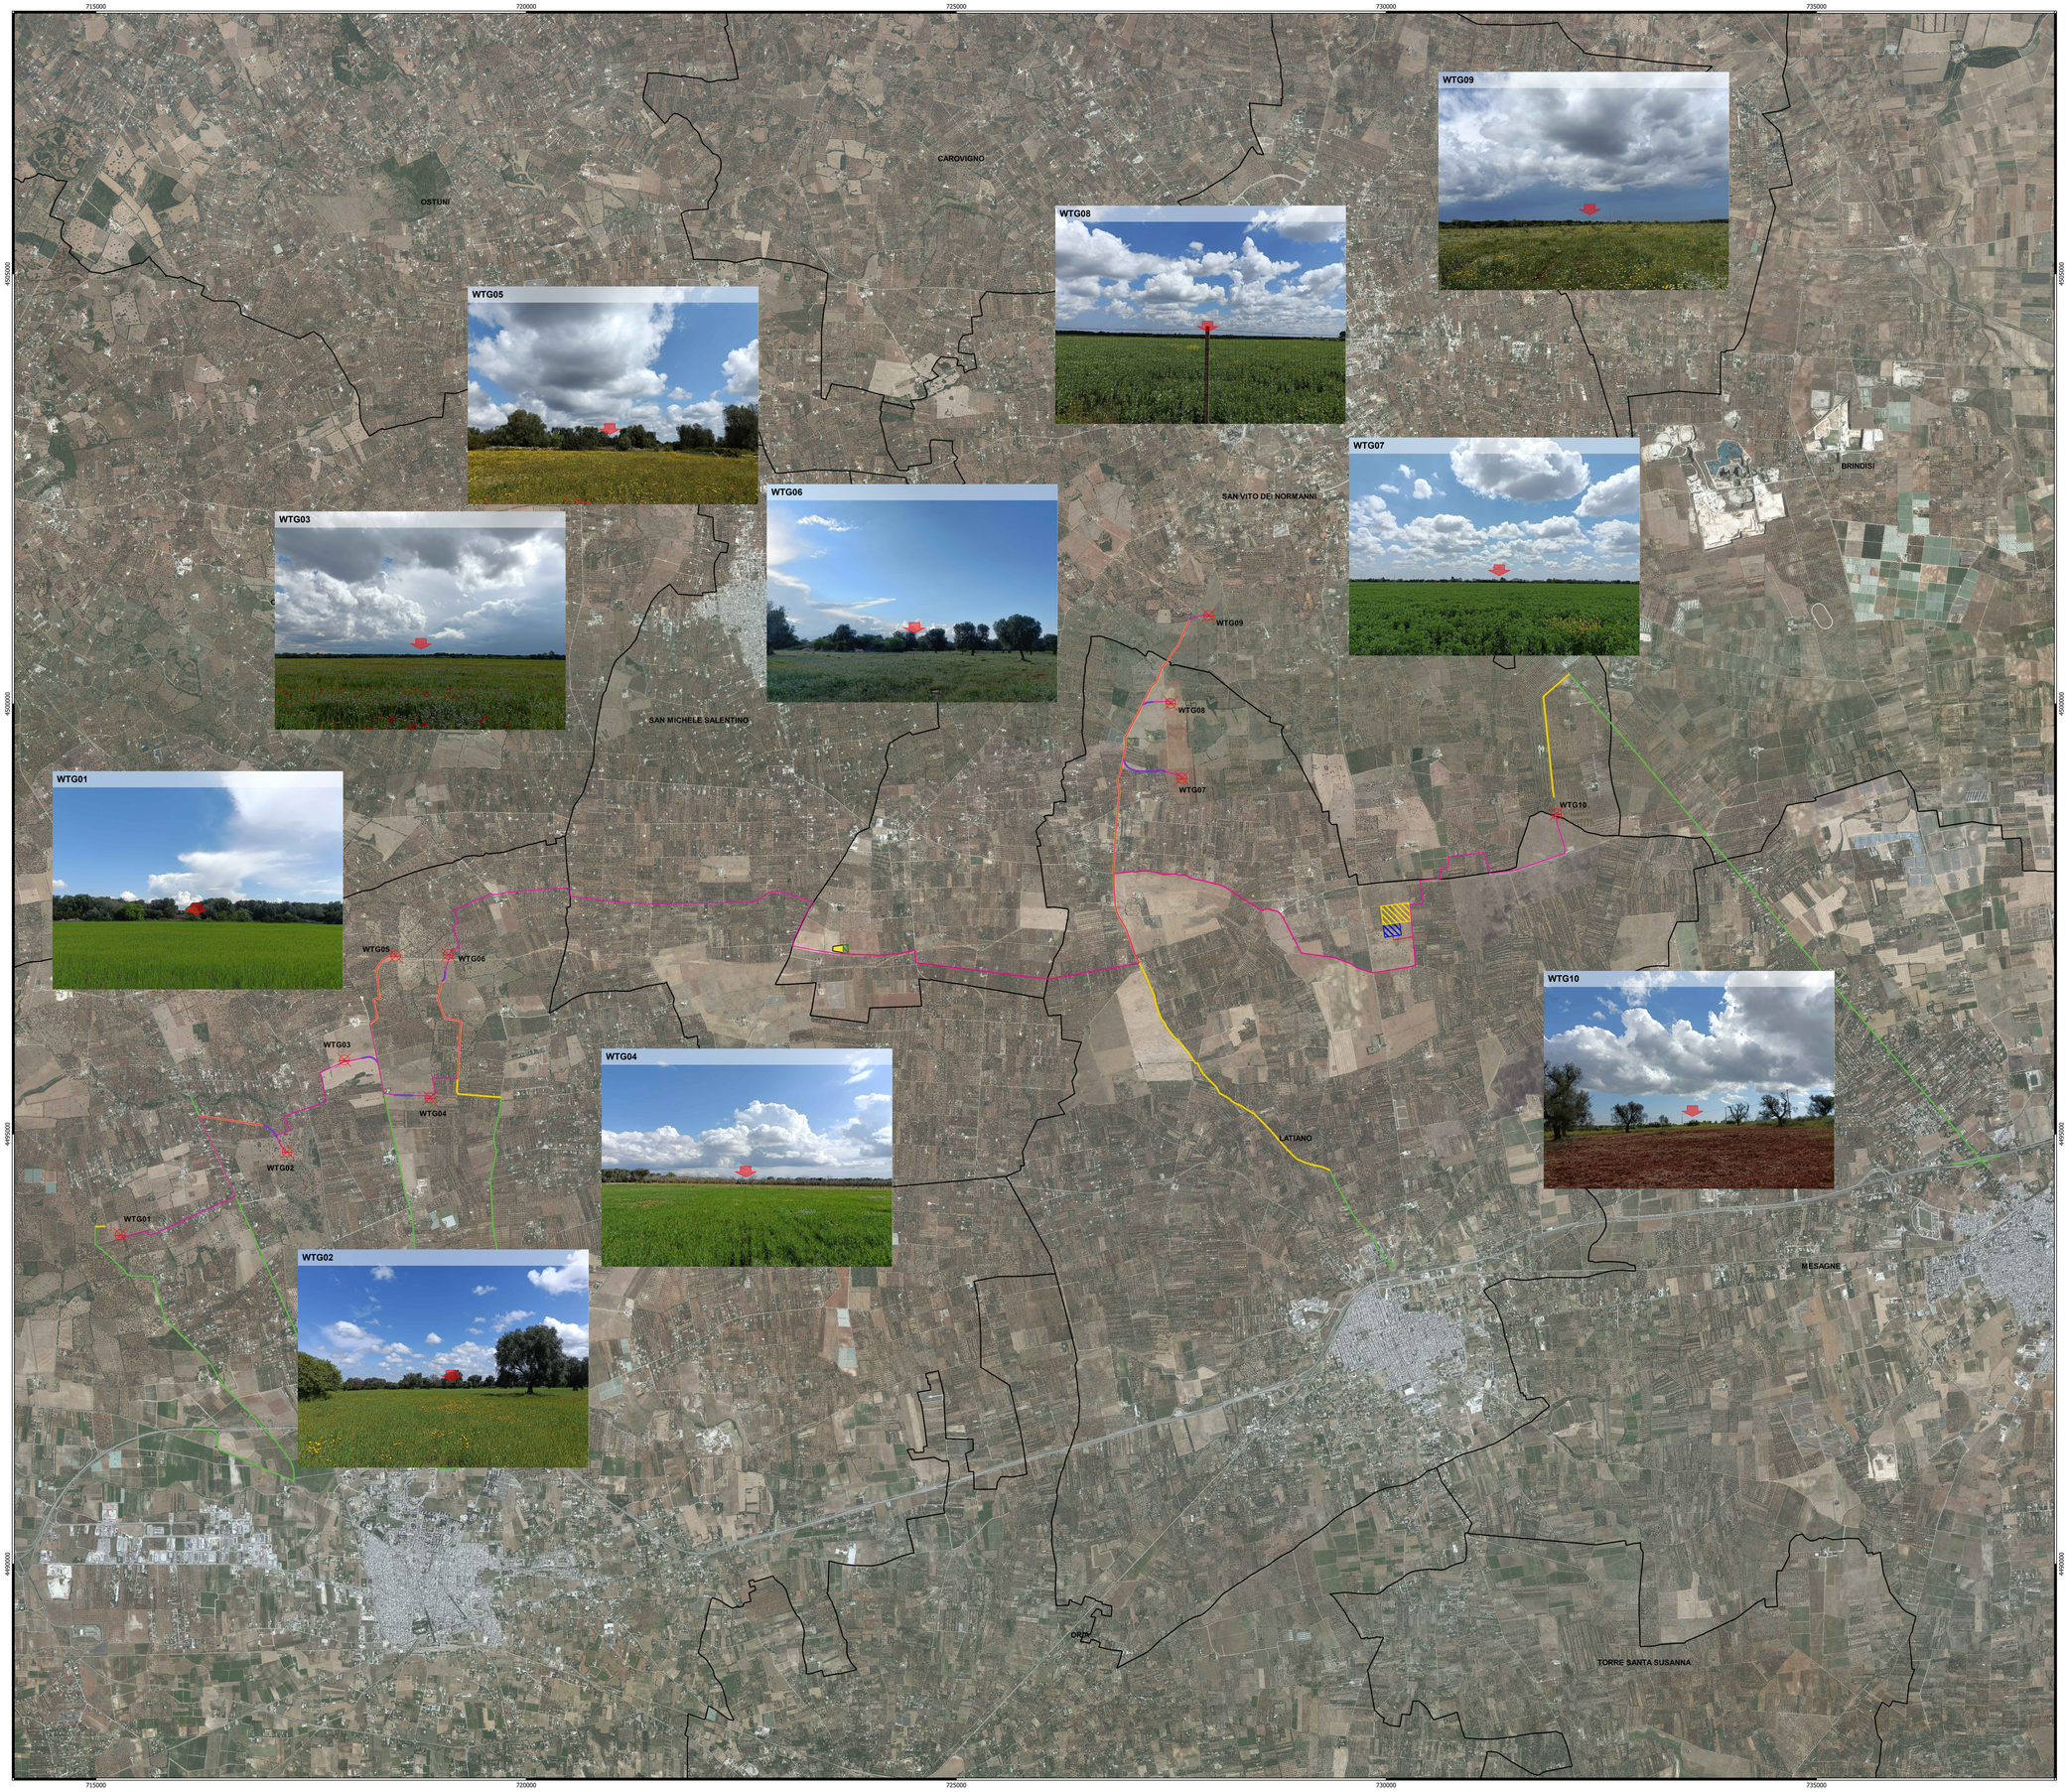

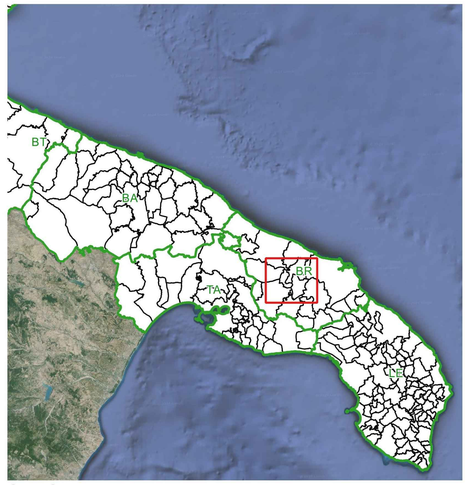

Legenda

- Aerogeneratori
- Cavidotto AT 36 kV
- Cavidotto MT 30 kV
- Stazione di utenza 36/30 kV
- Stazione RTN Latiano 380/150 kV
- Stazione RTN Latiano - Area ampliamento 36 KV
- Storage

Viabilità

- Viabilita esistente da adeguare
- Viabilita esistente
- Viabilita nuova realizzazione

Limiti amministrativi

- Limiti comunali
- Limiti provinciali copia

N. ELABORATO	DATA EMISSIONE	DESCRIZIONE	ESEGUITO	CONTROLLATO	APPROVATO
R.S.01.PR.AL.R.S_04.P	GIUGNO 2024	TAVOLA DELLO STATO DI FATTO	Arch. Paola Sapa	Ing. Pietro Rosta	Ing. Leonardo Filotico
R.S.01.PR.AL.R.S_04.P	GIUGNO 2023	TAVOLA DELLO STATO DI FATTO	Ing. Aldo Lerra Lecciso(t)	Ing. Pietro Rosta	Ing. Leonardo Filotico

OGGETTO:
Progetto dell'impianto eolico con storage denominato "Capece" della potenza complessiva di 66 MW con storage da 20 MW da realizzare nei Comuni di Francavilla Fontana, San Vito dei Normanni, San Michele Salentino e Latiano (BR).

TITOLO:
R3UEQM4_RelazionePaesaggisticaElabAnalisi
Tavola dello Stato di Fatto

COMMITTENTE:
BROWN ENERGY S.r.l.
Z.I. Lotto n.31
74020 San Marzano di S.G. (TA)

PRO. ETTO engineering s.r.l.
società d'ingegneria
direttore tecnico
Ph.D. Ing. LEONARDO FILOTICO
Sede Legale: Via dei Mille, 5-74024 Manduria
Sede Operativa: Z.I. Lotto 31-74020 San Marzano di S.G. (TA)
tel. 099 9374484-Fax 099 2223834 cell. 347.7733914
studio@progetto.eu
web site: www.progetto.eu
P.IVA: 02658050733

ORDINE DEGLI INGEGNERI della Provincia di TARANTO
Dott. Ing. FILOTICO Leonardo
N. 1812

NOME FILE
R3UEQM4_RelazionePaesaggisticaElabAnalisi

SOSTITUISCE:
SOSTITUITO DA:
CARTA: A0
SCALA: 1:25.000
ELAB. 25A

Tutti i diritti di autore sono riservati a termine di legge. E' vietata la riproduzione senza autorizzazione.