


viabilità nuova realizzazione WTG 07

LEGGENDA

- | | | | |
|---------|---------------------------|--|----------------------------------|
| 0+00.00 | Sezione stradale | | Viabilità |
| | Curve di livello 1 m | | Viabilità esistente da adeguare |
| | Aerogeneratori | | Viabilità di nuova realizzazione |
| | Cavidotto MT 30 kV | | Raggio di curvatura |
| | Fondazione aerogeneratore | | Area di sorvolo |
| | Piazzola permanente | | Allargamento stradale in curva |
| | Piazzola temporanea | | Limiti amministrativi |
| | Area spazzata | | Limiti comunali |

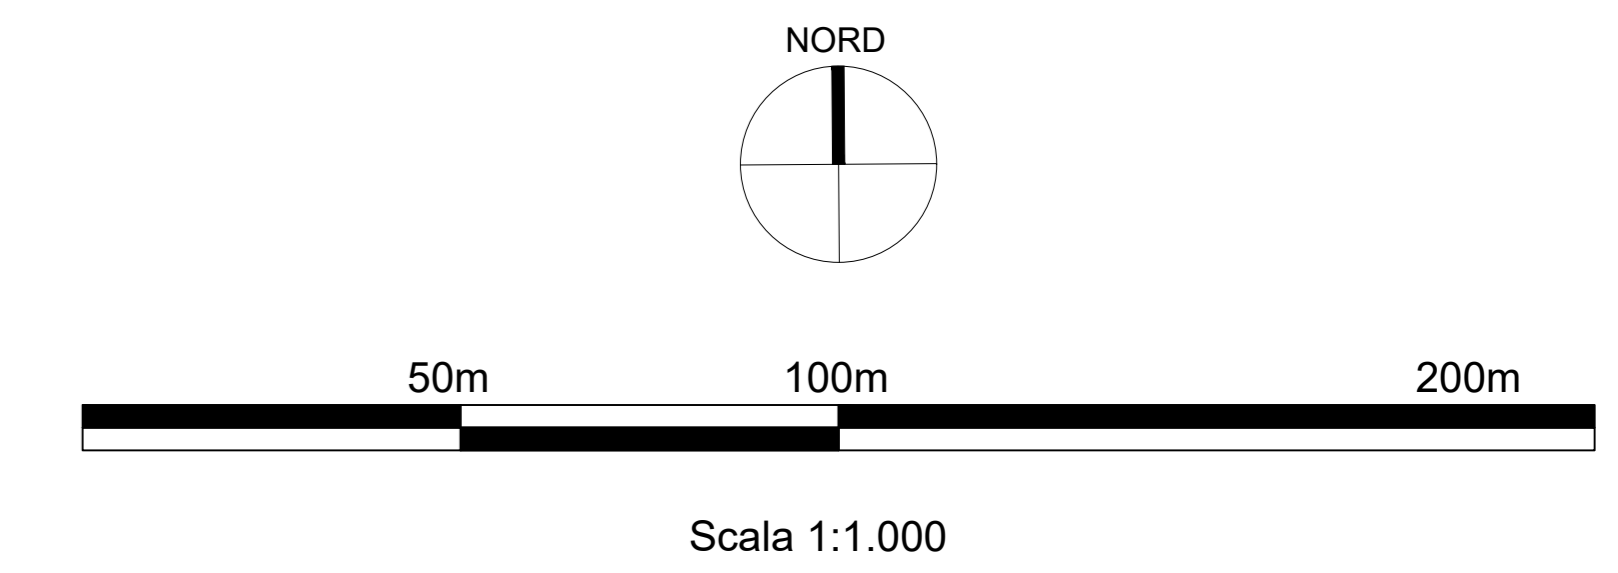

WTG 07

115.7

Masseria
La Cotura

R3UEQM4_RilievoPianoaltimetrico_03_07 Planimetrie degli ampliamenti sedi stradali temporanee 07		COMMITTENTE: BROWN ENERGY S.r.l. Z.I. Lotto n.21 74020 San Marzano di S.G. (TA)	
TITOLO: R3UEQM4_RilievoPianoaltimetrico_03_07 Planimetrie degli ampliamenti sedi stradali temporanee 07		SOCIETÀ: PROJETTO engineering s.r.l. società di ingegneria dalla Prov. di TABAROTTA	
direttore tecnico Ph.D. Ing. LEONARDO FILOTICO		SOGGERITO DA: Ing. FILOTICO Leonardo N. 1812	
SCALE: 1:1.000		ELAB: 10G	