


# viabilità nuova realizzazione WTG 08

## WTG 08

- LEGGENDA**
- 0+00.00 Sezione stradale
  - Curve di livello 1 m
  - Aerogeneratori
  - Cavidotto MT 30 kV
  - Fondazione aerogeneratore
  - Piazzola permanente
  - Piazzola temporanea
  - Area spazzata
  - Viabilità esistente da adeguare
  - Viabilità di nuova realizzazione
  - Raggio di curvatura**
  - Area di sorvolo
  - Allargamento stradale in curva
  - Limiti amministrativi**
  - Limiti comunali

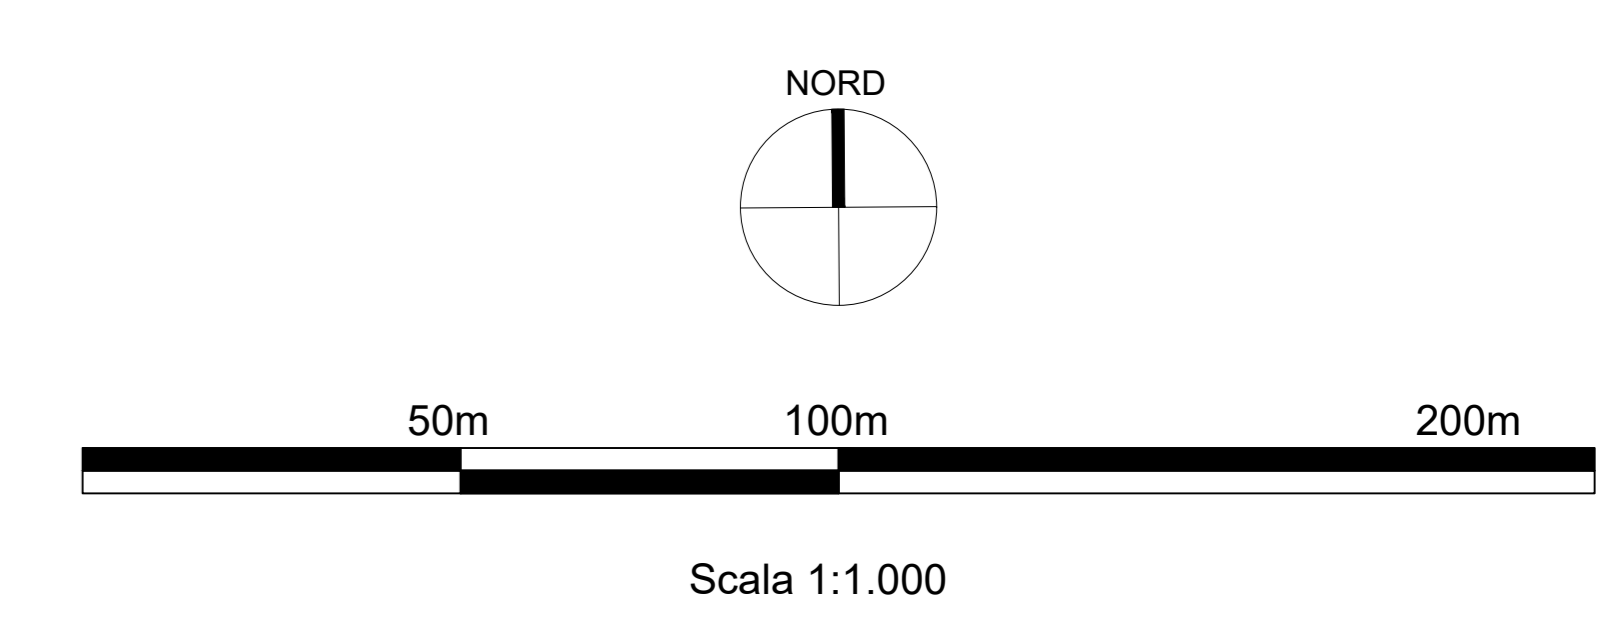

<b>OGGETTO:</b> Progetto dell'impianto eolico con storage denominato "Capota" della potenza complessiva di 68 MW con storage da 20 MW da realizzare nei Comuni di Francavilla Fontana, San Vito dei Normanni, San Michele Salentino e Latiano (BR)		<b>COMMITTENTE:</b> <b>BROWN ENERGY S.r.l.</b> Z.I. Lotto n. 21 74020 San Marzano di S.G. (TA)	
<b>TITOLO:</b> <b>R3UEQM4_RilievoPianoaltimetrico_03_08</b> Planimetrie degli ampliamenti sedi stradali temporanee 08		<b>PROGETTO:</b> <b>PROJETTO engineering s.r.l.</b> società d'ingegneria dalla Provincia di TABARNO direttore tecnico <b>Ph.D. Ing. LEONARDO FILOTICO</b>	
Stato: Elaborato Data: 2024-05-20 P.IVA: 02428550753		Stato: Elaborato Data: 2024-05-20 P.IVA: 02428550753	
Scale: 1:1.000 Foglio: 10H		Scale: 1:1.000 Foglio: 10H	