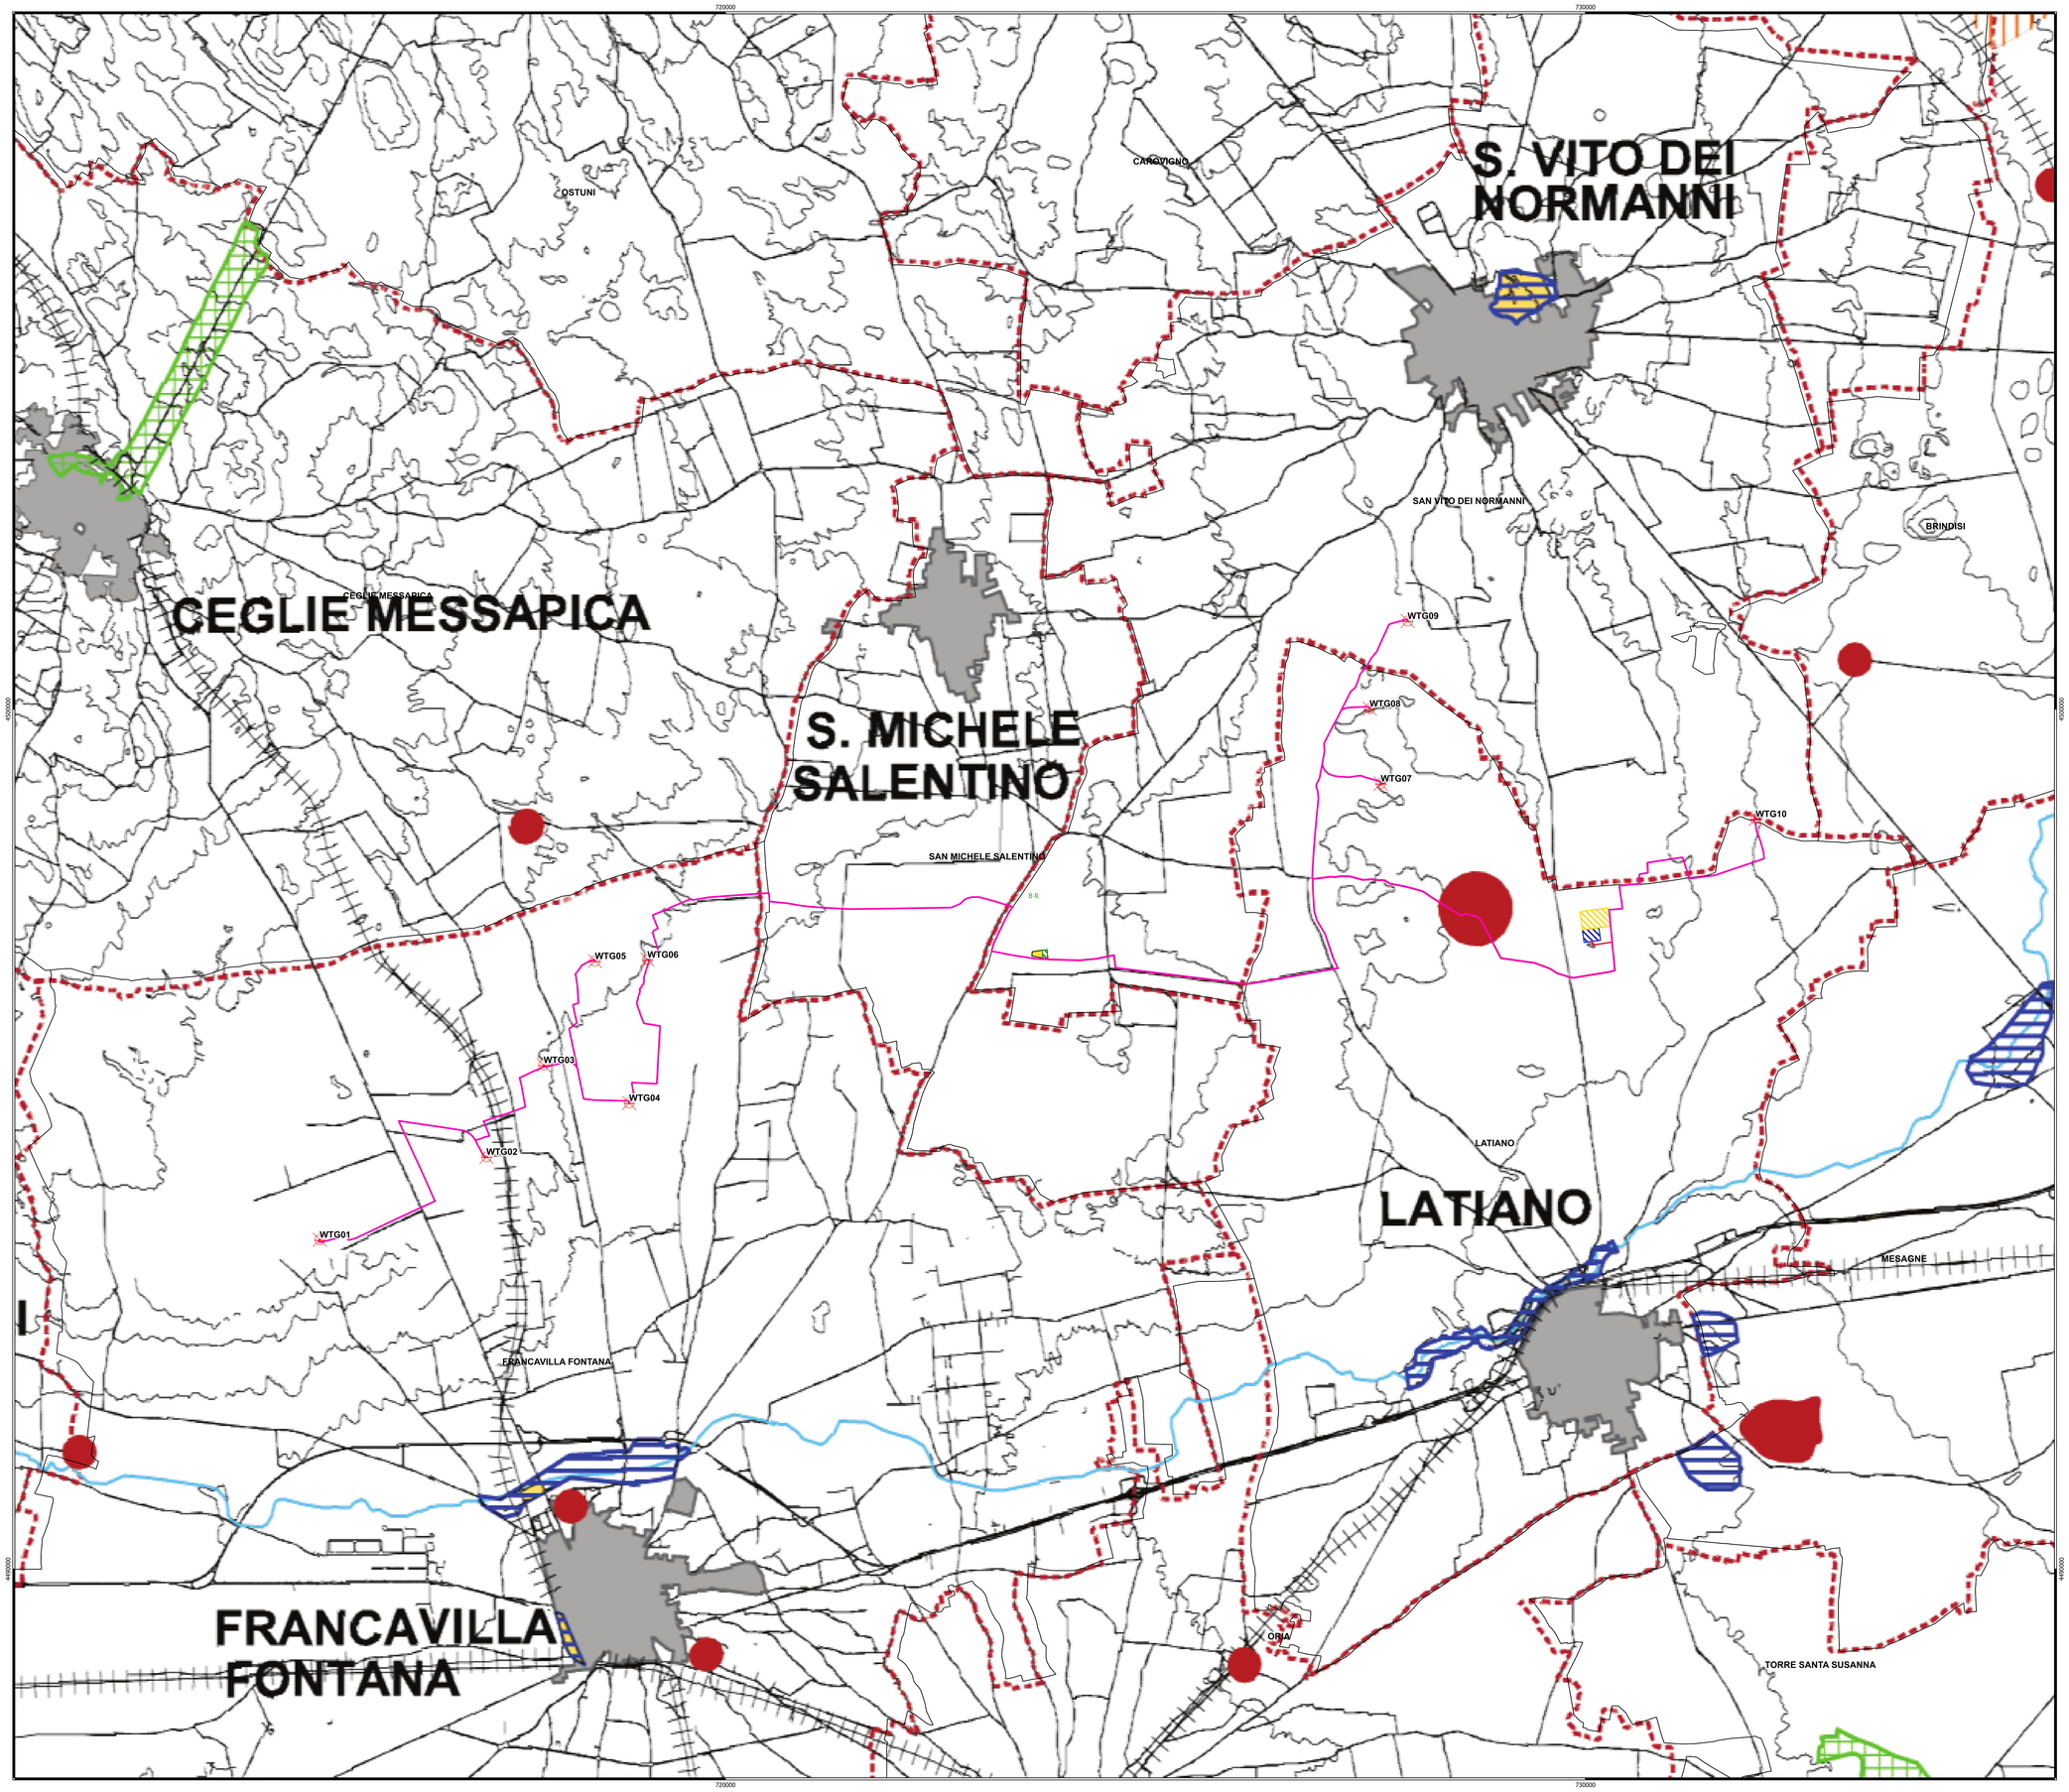

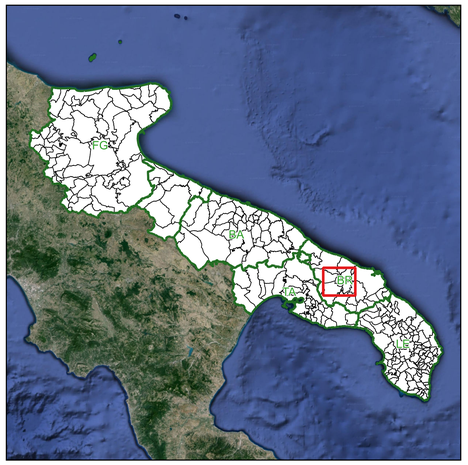

Legenda

- Aerogeneratori
- Cavidotto AT 36 kV
- Cavidotto MT 30 kV
- Stazione di utenza 36/30 kV
- Stazione RTN Latiano - Area ampliamento 36 KV
- Stazione RTN Latiano 380/150 kV
- Storage

Limiti Amministrativi

- Limiti comunali
- Limiti provinciali

P.T.C.P. Brindisi

Vincoli Statali

- Vincolo archeologico (D.lgs 42/04 art. 142 co. 1 lett. m)
- Vincolo paesaggistico (D.lgs 42/04 art. 142 co. 1)

Vincoli Regionali

- Vincolo archeologico (PUTT/PBA Serie B Elaborato B2)
- Vincolo architettonico (PUTT/PBA Serie B Elaborato B2)

Vincoli Idrogeologici e di settore

- Vincolo idrogeologico (R. D. 30.12.1923 n.3267 e R.D. 16.05.1926 n.1126)
- Aree a rischio idrogeologico R2, R3 e R4 (Piano di Assetto Idrogeologico)
- Aree a pericolo esondazione (Piano di Assetto Idrogeologico)

Aree protette

- Riserva Naturale Statale
- Riserva Naturale Orientata
- Parco Naturale Regionale
- Sito di Importanza Comunitaria
- Sito di Importanza Comunitaria marino
- Zona di Protezione Speciale

Informazioni di base

- Elementi idrografici lineari ed areali
- Aree urbanizzate
- Infrastrutture di viabilità
- Ferrovie
- Confini comunali

WTG	Coord. X - WGS84 UTM 33N	Coord. Y - WGS84 UTM 33N
WTG01	715281	4493828
WTG02	717220	4494793
WTG03	717884	4495861
WTG04	718879	4495420
WTG05	718482	4497070
WTG06	719092	4497086
WTG07	727620	4499136
WTG08	727490	4500006
WTG09	727932	4501026
WTG10	731980	4498723

NORD

0 1.000 2.000 m

Scala 1:25.000

N. ELABORATO	DATA EMISSIONE	DESCRIZIONE	ESEGUITO	CONTROLLATO	APPROVATO
R.3.UE.PM.M.R_DAF.01	MAGGIO 2024	VINCOLI E TUTELE OPERANTI - P.T.C.P. BRINDISI	Arch. Paola Sapa	Ing. Pietro Rodia	Ing. Leonardo Filotico
R.3.UE.PM.M.R_DAF.00	GIUGNO 2023	VINCOLI E TUTELE OPERANTI - P.T.C.P. BRINDISI	Dott.Ing. Aldo Loris Laricchi	Ing. Pietro Rodia	Ing. Leonardo Filotico

OGGETTO:
Progetto dell'impianto eolico con storage denominato "Capece" della potenza complessiva di 66 MW con storage da 20 MW da realizzare nei Comuni di Francavilla Fontana, San Vito dei Normanni, San Michele Salentino e Latiano (BR).

TITOLO:
R3UEQM4_StudioFattibilitaAmbientale_02AF
Vincoli e tutele operanti - P.T.C.P. Brindisi

COMMITTENTE:
BROWN ENERGY S.r.l.
Z.I. Lotto n.31
74020 San Marzano di S.G. (TA)

PRO.GETTO engineering s.r.l.
società d'ingegneria
direttore tecnico
Ph.D. Ing. LEONARDO FILOTICO
Sede Legale: Via del Mille, 3 74024 Manduria
Sede Operativa: C.I. Lotto 31 74020 San Vetalesco di S.G. (TA)
tel. 099 9574414 fax 099 2232816 cell. 349 1735914
studio@progetto.eu
web site: www.progetto.eu P.IVA: 02658050733

ORDINE DEGLI INGEGNERI della Provincia di TARANTO
Dott. Ing. FILOTICO Leonardo
N. 1812

NOME FILE
R3UEQM4_StudioFattibilitaAmbientale_02AF

SOSTITUISCE:
SOSTITUITO DA:
CARTA: A0
SCALA: 1:25.000
ELAB. PL.22AF

Tutti i diritti di autore sono riservati a termine di legge. E' vietata la riproduzione senza autorizzazione.