


Legenda

- Aerogeneratori
 - Caviddotto AT 36 kV
 - Caviddotto MT 30 kV
 - Stazione di utenza 36/30 kV
 - Stazione RTN Latiano - Area ampliamento 36 kV
 - Stazione RTN Latiano 380/150 kV
 - Storage
 - Limiti Amministrativi
 - Limiti comunali
 - Limiti provinciali
-
- P.T.C.P. Brindisi**
- Aree urbanizzate**
- Aree edificate continue
 - Tessuto residenziale rado e nucleiforme
 - Tessuto residenziale sparso
 - Campeggi, strutture ricettive a bungalow e simili
 - Insediamento produttivo, artigianale e commerciale
 - Aree estrattive, discariche, depositi di cave
- Sistema infrastrutturale e della mobilità**
- Potenziamento direttrice costiera
 - Potenziamento asse secondario
 - Potenziamento assi trasversali
 - Asse di attraversamento e connessione interprovinciale
 - Asse ferroviario nazionale
 - Asse ferroviario regionale
 - Stazione ferroviaria esistente
 - Nuova stazione ferroviaria
 - Aree di Sviluppo Industriale (ASI)
- Informazioni di base**
- Elementi idrografici lineari ed areali
 - Aree urbanizzate
 - Infrastrutture di viabilità
 - Confini comunali

WTG	Coord. X - WGS84 UTM 33N	Coord. Y - WGS84 UTM 33N
WTG01	715281	4483828
WTG02	717220	4494793
WTG03	717884	4482581
WTG04	718879	4485420
WTG05	718482	4497070
WTG06	719092	4497086
WTG07	727620	4498136
WTG08	727490	4500006
WTG09	727832	4501026
WTG10	731980	4498723

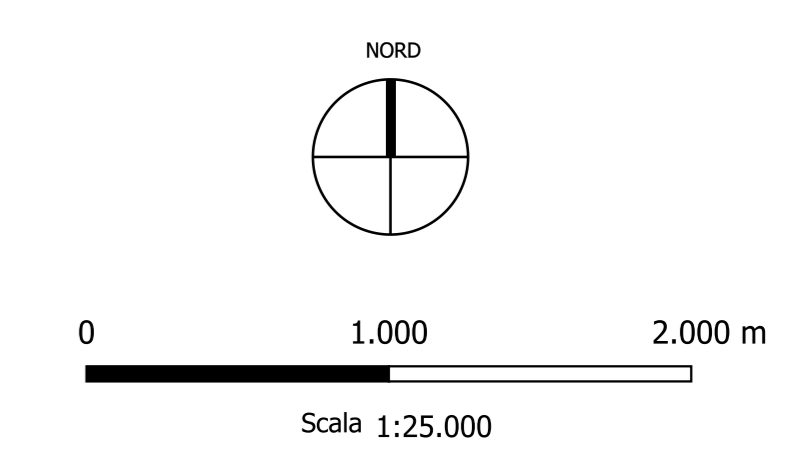

<p>OGGETTO: Progetto dell'impianto eolico con storage dirometrico "Capeo" della potenza complessiva di 68 MW con storage da 20 MW da realizzare nei Comuni di Frangavilla Fontana, San Vito dei Normanni, San Michele Salentino e Latiano (BR).</p> <p>TITOLO: R3UEQM4_StudioFattibilitàAmbientale_02AI Sistema insediativo e infrastrutturale - P.T.C.P. Brindisi</p> <p>PROJETTO engineering s.r.l. società d'ingegneria direttore tecnico Ph.D. Ing. LEONARDO FILOTICO</p> <p><small>Sede Legale: Via dei Sella, 2 - 74020 San Marzano di S.G. (TA) Sede Operativa: C.so S. Paolo, 10 - 74020 San Marzano di S.G. (TA) Tel. 0984/800000 Fax 0984/800000 - 0984/800001 Studio@projetto.it www.projetto.it</small></p>	<p>COMMITTENTE: BROWN ENERGY S.r.l. Z.I. Lotto n.21 74020 San Marzano di S.G. (TA)</p> <p>ORDINE DEGLI INGEGNERI della Provincia di TARANTO Dist. Ing. FILOTICO Leonardo N. 1812</p> <p><small>NON È FILE R3UEQM4_StudioFattibilitàAmbientale_02AI</small></p> <p>SCALA: 1:25.000</p> <p>ELAB.: PL.22AI</p>
--	---