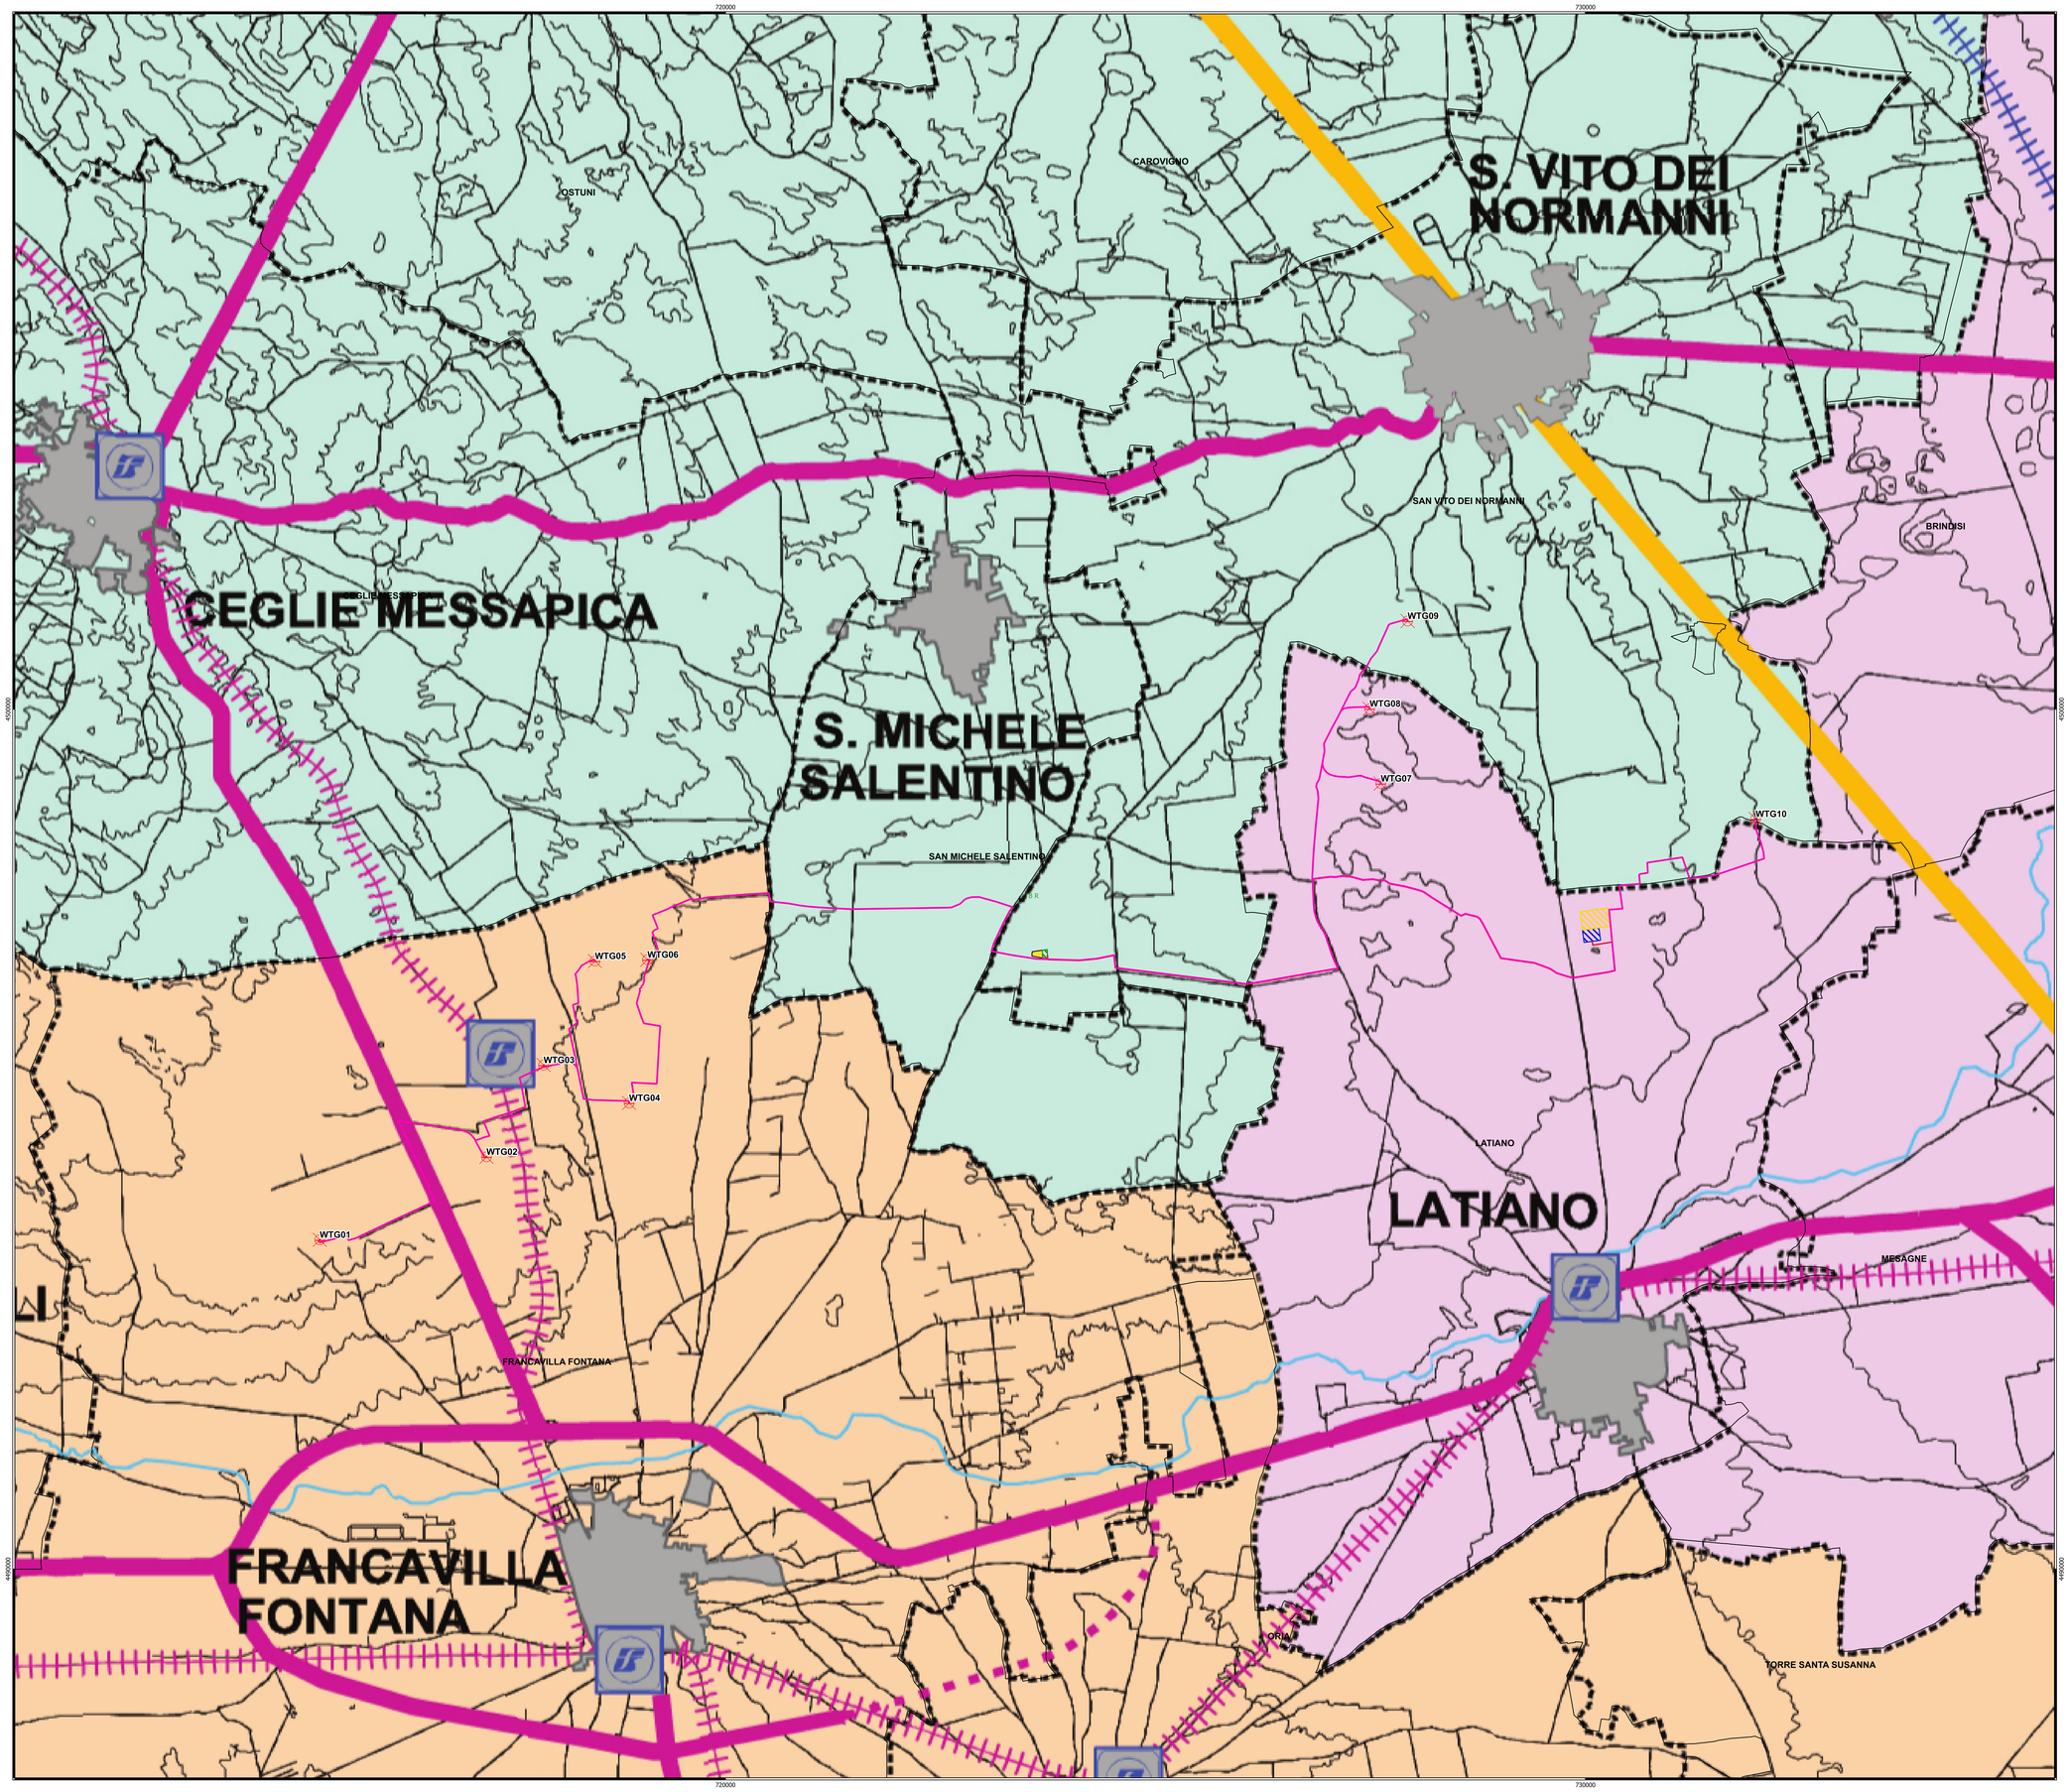

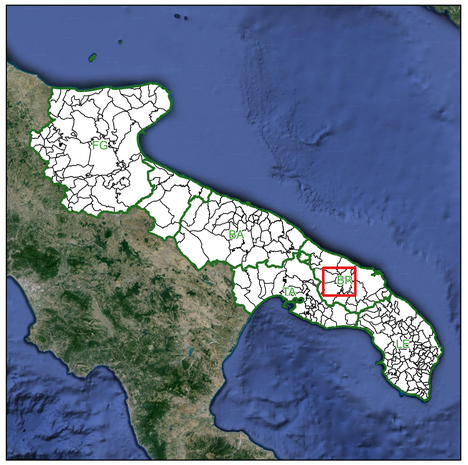

Legenda

- Aerogeneratori
- Cavidotto AT 36 kV
- Cavidotto MT 30 kV
- Stazione di utenza 36/30 kV
- Stazione RTN Latiano - Area ampliamento 36 KV
- Stazione RTN Latiano 380/150 kV
- Storage

Limiti Amministrativi

- Limiti comunali
- Limiti provinciali

P.T.C.P. Brindisi

LEGENDA

Ambiti di coordinamento della pianificazione comunale

- Ambito 1 (Comuni di Colemisio e Fasano)
- Ambito 2 (Comuni di Cisternino, Ceglie Messapica, Ostuni, S. Michele Salentino e S. Vito dei Normanni)
- Ambito 3 (Comuni di Brindisi, Francavilla Fontana, Oria, Torre S. Susanna e Villa Cimelle)
- Ambito 4 (Comuni di Brindisi, Latiano e Mesagne)
- Ambito 5 (Comuni di Carovigno, Fasano, S. Pancrazio Salentino, S. Pietro Vernotico e Erchie)

Sistemi funzionali della struttura insediativa sovracomunale

Poli

- PE Polo produttivo ecologicamente attrezzato da edificare
- PP Polo produttivo da potenziare
- PR Polo produttivo a rischio ambientale

Centri

- Centro valorizzazione dei prodotti tipici e dei circuiti enogastronomici
- Centro di promozione per le attività agrituristiche
- Centro museale territoriale
- Centro specializzato per valorizzazione del patrimonio storico-archeologico
- Centro servizi per il turismo culturale
- Centro fieristico congressuale
- Parco tematico
- Parco tematico balneare
- Centro specializzato per la promozione delle attività legate a natura e naturalità
- Centro specializzato per l'attività sportiva e ricreativa
- Centro fieristico legato alle produzioni agricole
- Centro agroalimentare
- Centro animazione di imprese
- Polo universitario
- Centro/Agorà "Cittadella della ricerca scientifica"
- Centro ecologicamente attrezzato
- Centro socio-sanitario
- Centro di servizi logistici
- Centro merci di primo livello

Sistema infrastrutturale e della mobilità

- Potenziamento direttrice costiera
- Potenziamento asse secondario
- Potenziamento assi trasversali
- Asse di attraversamento e connessione interprovinciale
- Asse ferroviario nazionale
- Potenziamento asse ferroviario regionale
- Stazione ferroviaria esistente
- Nuova stazione ferroviaria

Informazioni di base

- Elementi idrografici lineari ed areali
- Aree urbanizzate
- Infrastrutture di viabilità
- Confini comunali

WTG	Coord. X - WGS84 UTM 33N	Coord. Y - WGS84 UTM 33N
WTG01	715281	4493828
WTG02	717220	4494793
WTG03	717884	4495861
WTG04	718879	4495420
WTG05	718482	4497070
WTG06	719092	4497086
WTG07	727620	4499136
WTG08	727490	4500006
WTG09	727932	4501026
WTG10	731980	4498723

NORD

0 1.000 2.000 m

Scala 1:25.000

N. ELABORATO	DATA EMISSIONE	DESCRIZIONE	ESEGUITO	CONTROLLATO	APPROVATO
R.3.U.01.PM.A.PL.SAN.P.	MAGGIO 2024	PROGETTO DELLA STRUTTURA INSEDIATIVA A LIVELLO SOVRACOMUNALE - P.T.C.P. BRINDISI	Arch. Paola Sape	Ing. Pietro Roda	Ing. Leonardo Filotico
R.3.U.01.PM.A.PL.SAN.R.	GIUGNO 2023	PROGETTO DELLA STRUTTURA INSEDIATIVA A LIVELLO SOVRACOMUNALE - P.T.C.P. BRINDISI	Dott.Ing. Aldo Leo Lacovazzi	Ing. Pietro Roda	Ing. Leonardo Filotico

OGGETTO:
Progetto dell'impianto eolico con storage denominato "Capece" della potenza complessiva di 66 MW con storage da 20 MW da realizzare nei Comuni di Francavilla Fontana, San Vito dei Normanni, San Michele Salentino e Latiano (BR).

TITOLO:
R3UEQM4_StudioFattibilitaAmbientale_02AN
Progetto della struttura insediativa a livello sovracomunale
P.T.C.P. Brindisi

COMMITTENTE:
BROWN ENERGY S.r.l.
Z.I. Lotto n.31
74020 San Marzano di S.G. (TA)

PRO.ETTO engineering s.r.l.
società d'ingegneria
direttore tecnico
Ph.D. Ing. LEONARDO FILOTICO
Sede Legale: Via del Mille, 5-74024 Manduria
Sede Operativa: C. Lotto 31-74020 San Marzano di S.G. (TA)
tel. 099 9374844 fax 099 2223834 cell. 349 7739114
studio@projetto.eu
web site: www.projetto.eu P.IVA: 02658050733

ORDINE DEGLI INGEGNERI della Provincia di TARANTO
Dott. Ing. FILOTICO Leonardo N. 1812

SOSTITUISCE:
SOSTITUITO DA:
CARTA: A0
NOME FILE: R3UEQM4_StudioFattibilitaAmbientale_02AN
SCALA: 1:25.000
ELAB. PL.22AN

Tutti i diritti di autore sono riservati a termine di legge. E' vietata la riproduzione senza autorizzazione.