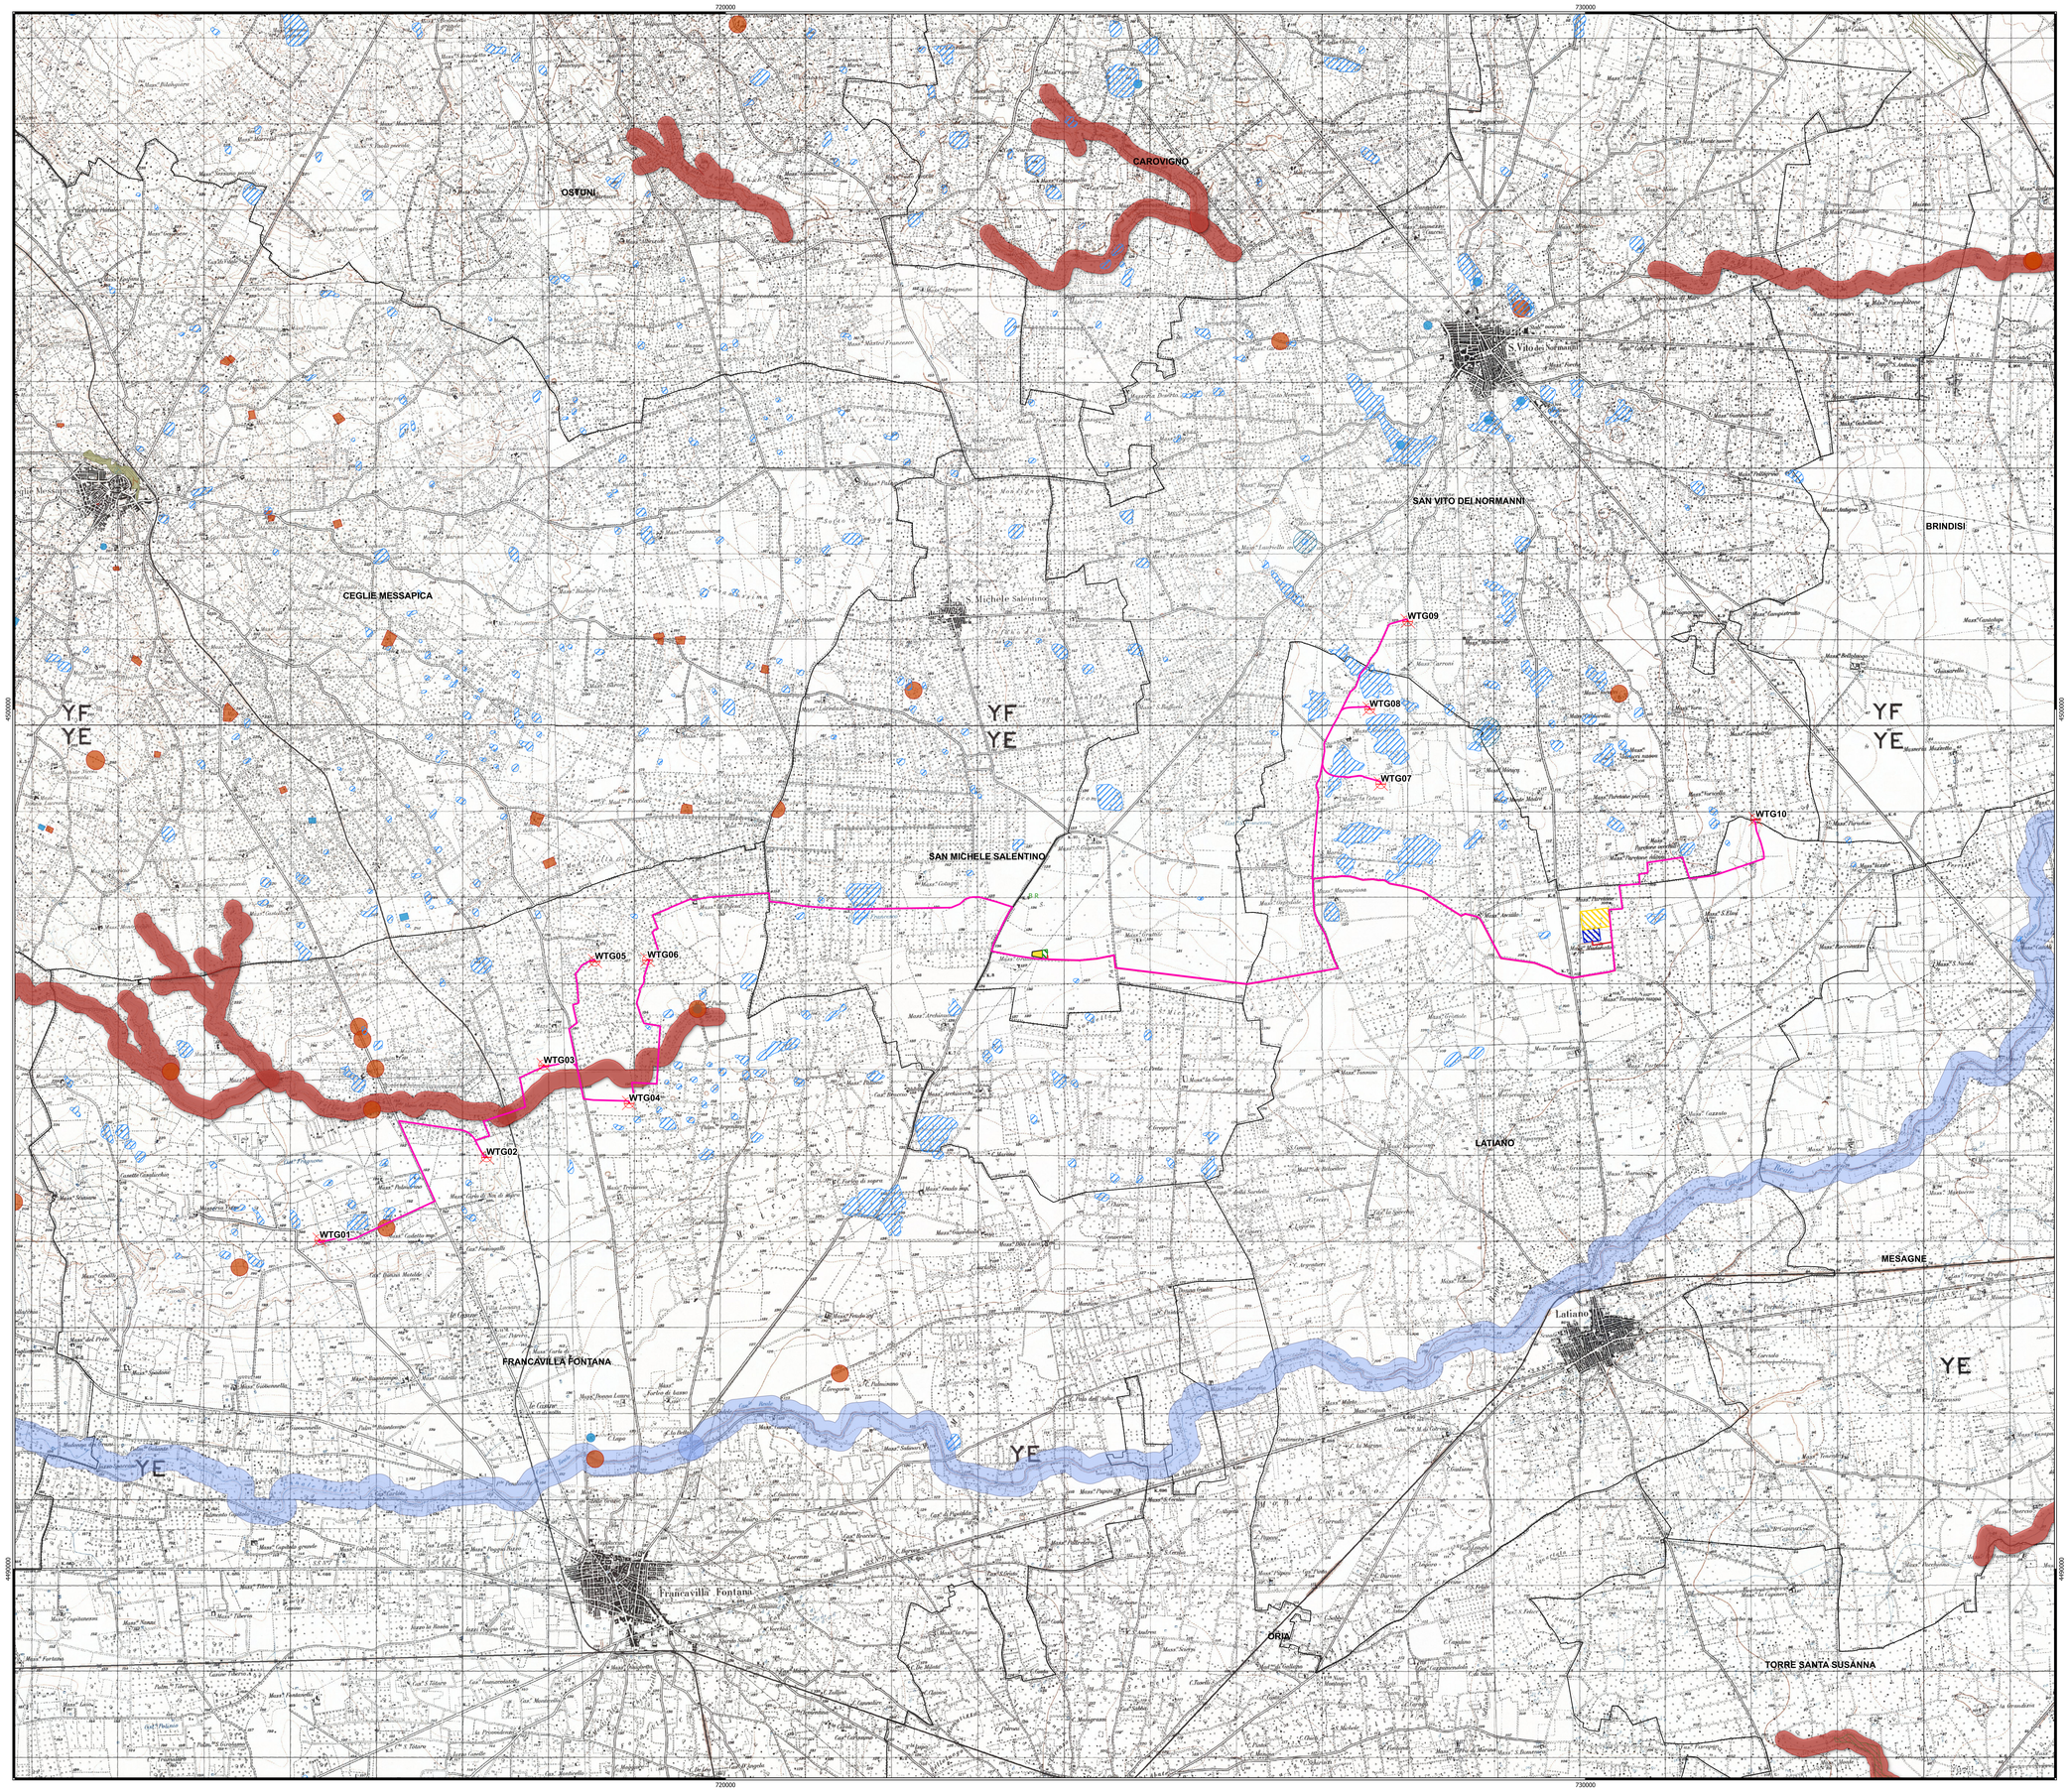

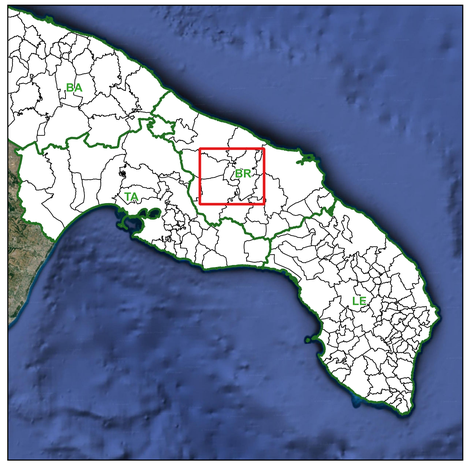

Legenda

- Aerogeneratori
- Cavidotto AT 36 kV
- Cavidotto MT 30 kV
- Stazione di utenza 36/30 kV
- Stazione RTN Latiano - Area ampliamento 36 KV
- Stazione RTN Latiano 380/150 kV
- Storage

Limiti Amministrativi

- Limiti comunali
- Limiti provinciali

6.1.1 Componenti geomorfologiche

- UCP - Versanti
- UCP - Lame e gravine
- UCP - Doline
- UCP - Grotte (100m)
- UCP - Geositi (100m)
- UCP - Inghiottitoi (50m)

6.1.2 Componenti idrologiche

- BP - Fiumi, torrenti, corsi d'acqua iscritti negli elenchi delle acque pubbliche (150m)
- UCP - Reticolo idrografico di connessione della R.E.R. (100m)

WTG	Coord. X - WGS84 UTM 33N	Coord. Y - WGS84 UTM 33N
WTG01	715281	4493828
WTG02	717220	4494793
WTG03	717884	4495861
WTG04	718879	4495420
WTG05	718482	4497070
WTG06	719092	4497086
WTG07	727620	4499136
WTG08	727490	4500006
WTG09	727932	4501026
WTG10	731980	4498723

NORD

0 1.000 2.000 m

Scala 1:25.000

R.G.RIORATO	DATA EMISSIONE	DESCRIZIONE		ESEGUITO	CONTROLLATO	APPROVATO
0.0.01/19/.As.rt_01.dt	MAGGIO 2024	CARTA ANALISI DI COMPATIBILITA' CON IL P.P.T.R. - COMPONENTI GEOMORFOLOGICHE E IDROLOGICHE		Arch. Paola Saye	Ing. Pietro Rodia	Ing. Leonardo Filotico

OGGETTO:
Progetto dell'impianto eolico con storage denominato "Capece" della potenza complessiva di 66 MW con storage da 20 MW da realizzare nei Comuni di Francavilla Fontana, San Vito dei Normanni, San Michele Salentino e Latiano (BR).

TITOLO:
R1UEGM4_StudioFattibilitaAmbientale_02C
Carta analisi di compatibilita' con il P.P.T.R. - Componenti geomorfologiche e idrologiche

COMMITTENTE:
BROWN ENERGY S.r.l.
Z.I. Lotto n.31
74020 San Marzano di S.G. (TA)

PROGETTO engineering s.r.l.
società d'ingegneria
direttore tecnico
Ph.D. Ing. LEONARDO FILOTICO
Sede Legale: Via dei Mille, 3 74024 Manduria
Sede Operativa: Z.I. Lotto 31 74020 San Marzano di S.G. (TA)
tel./fax 099 9574444 Fax 099 2233834 cell. 349 1733914
studio@progetto.eu
web site: www.progetto.eu P.IVA: 02458050733

ORDINE DEGLI INGEGNERI della Provincia di TARANTO
Dott. Ing. FILOTICO Leonardo N. 1812

SOSTITUISCE:	
SOSTITUITO DA:	
CARTA: A0	
NOME FILE: R1UEGM4_StudioFattibilitaAmbientale_02C	SCALA: 1:25.000 / ELAB. PL.22C

Tutti i diritti di autore sono riservati a termine di legge. E' vietata la riproduzione senza autorizzazione.