


m. ante. MASE. REGISTRO UFFICIALE ENTRATA. 0127475. 10-07-2024

Ad integrazione delle osservazioni già depositate con PEC prot. 19856 del 09/07/2024, si inoltra la planimetria in allegato. Distinti salut

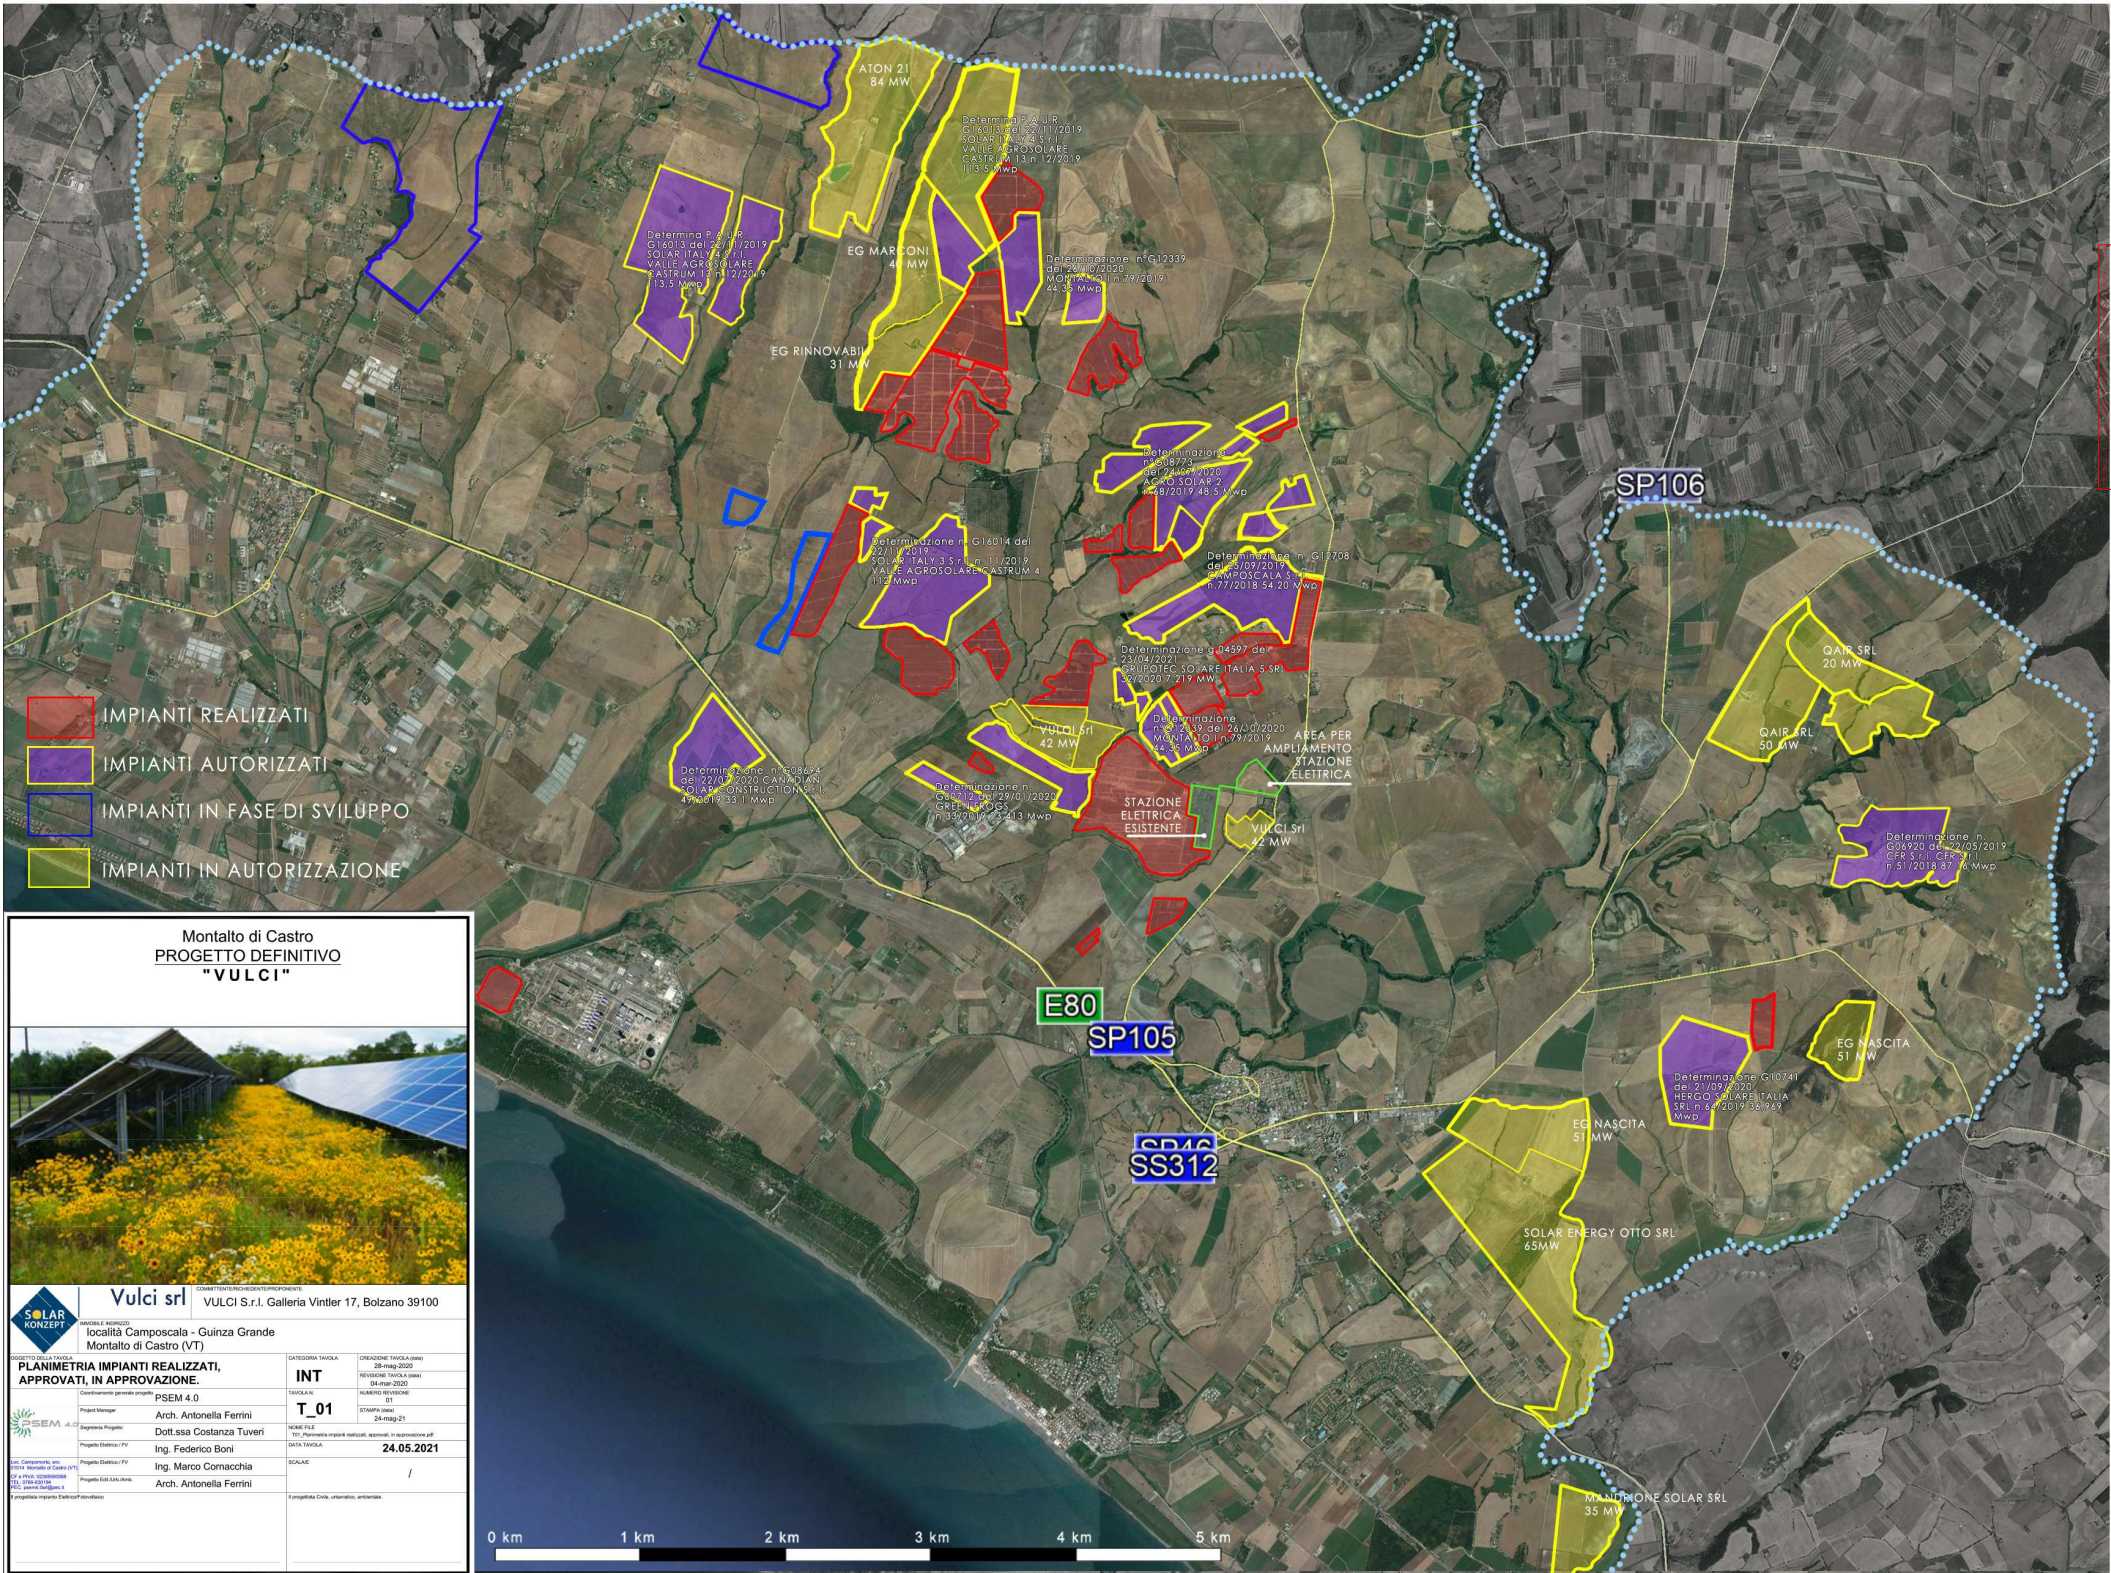

- IMPIANTI REALIZZATI
- IMPIANTI AUTORIZZATI
- IMPIANTI IN FASE DI SVILUPPO
- IMPIANTI IN AUTORIZZAZIONE

Montalto di Castro
PROGETTO DEFINITIVO
"VULCI"

Vulci srl CONSETORE/PROGETTISTA/OPERATORE
 LOCALITÀ Composcala - Guinza Grande
 Montalto di Castro (VT)

PLANIMETRIA IMPIANTI REALIZZATI, APPROVATI, IN APPROVAZIONE.

Coordinamento generale progetto PSEM 4.0

Project Manager Arch. Antonella Ferrini

Responsabile Progetto Dott.ssa Costanza Tuveri

Progetto Grafico P.V. Ing. Federico Boni

Progetto Grafico P.V. Ing. Marco Cornacchia

Progetto Grafico P.V. Arch. Antonella Ferrini

Progetto Impianto Elettrico/Idraulico

CATEGORIA TAVOLA	CREAZIONE TAVOLA (GG)	REVISIONE TAVOLA (GG)
INT	28 mag 2020	04 mar 2020
TAVOLA N.	01	01
NUMERO REVISIONE	01	01
STAMPA DATA	24 mag 21	
DATA TAVOLA	24.05.2021	
SCALE		
SOLARE	/	
Funzionalità Civile, urbanistica, ambientale		

0 km 1 km 2 km 3 km 4 km 5 km