




SEZIONE ARCHITETTONICA OPERE FONDALI  
Scala 1:50

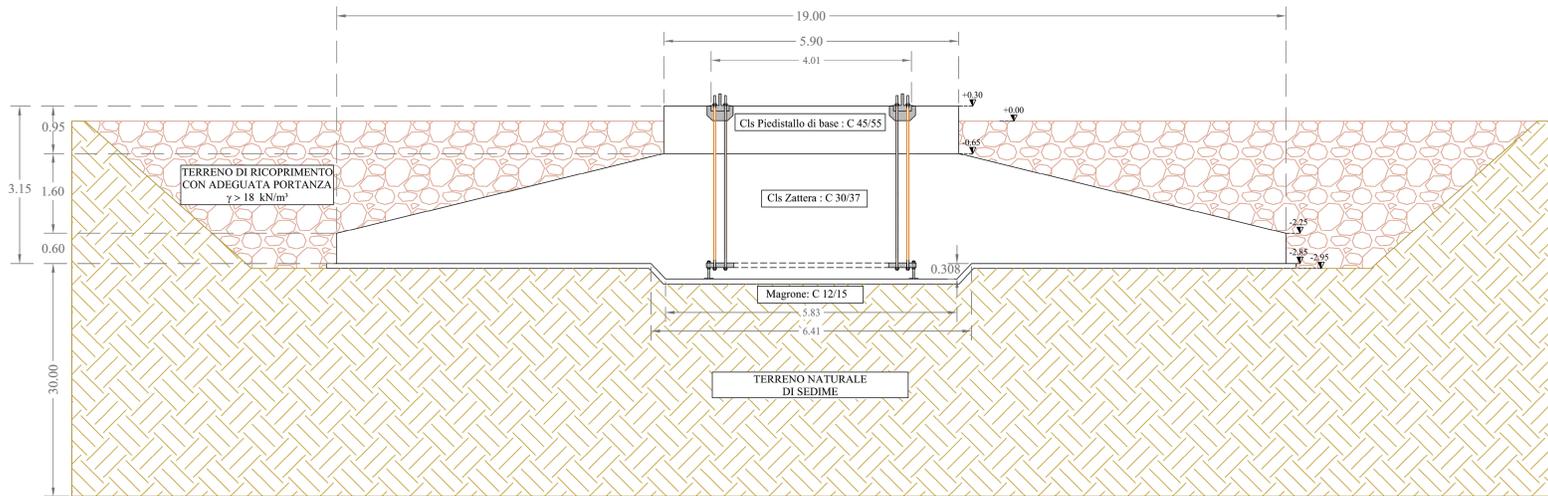


PARTICOLARE COSTRUTTIVO  
ANCHOR CAGE  
scala 1:25

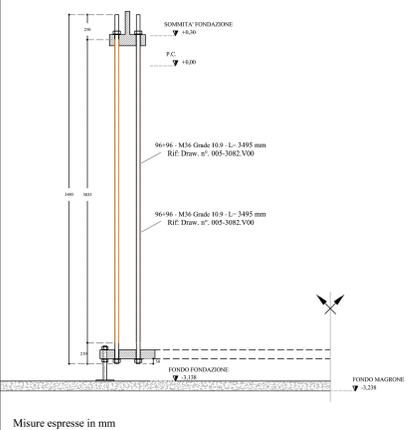


PARTICOLARE COSTRUTTIVO  
PRIMA DEL POSIZIONAMENTO DELLA TORRE  
scala 1:5

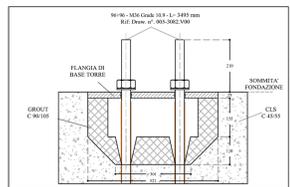


PARTICOLARE COSTRUTTIVO  
COLLEGAMENTO ANCHOR CAGE  
scala 1:5

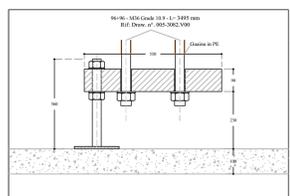


PARTICOLARE COSTRUTTIVO  
DOPO IL POSIZIONAMENTO DELLA TORRE  
scala 1:5

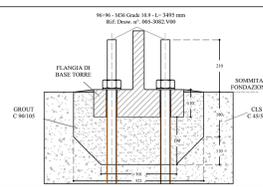


PARTICOLARE COSTRUTTIVO  
PIASTRE  
scala 1:5

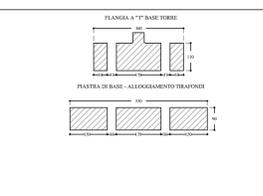


PARTICOLARE COSTRUTTIVO  
FLANGIA DI BASE ANCHOR CAGE  
scala 1:50

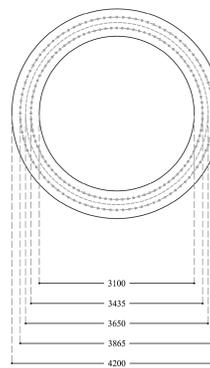

PARTICOLARE COSTRUTTIVO  
FLANGIA DI BASE TORRE  
scala 1:50

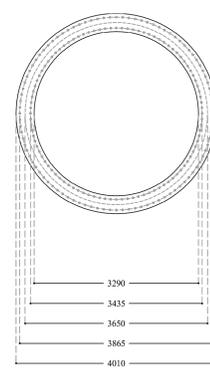

PIANTA ARCHITETTONICA OPERE FONDALI  
Scala 1:50

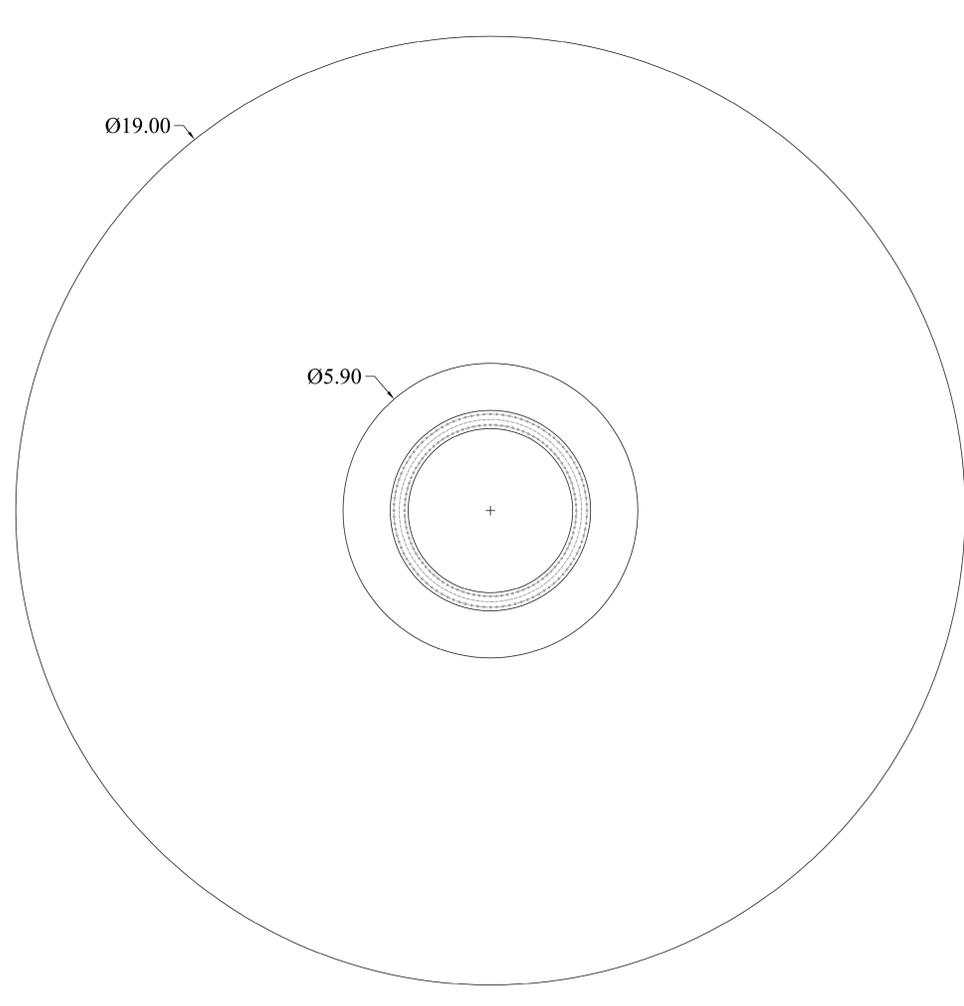

Comune di : PATTADA  
Provincia di: SASSARI  
Regione: SARDEGNA



PROPRONTE



OPERA

PROGETTO IMPIANTO EOLICO PATTADA

OGGETTO

TITOLO ELABORATO:  
Particolare plinto di fondazione aerogeneratore

DATA: 21/04/2024

N°/CODICE ELABORATO

S.P.TAV 4

SCALA: 1:50

Folder: Tipologia: D(disegno) Lingua: ITALIANO

IVPC POWER 8 SpA  
il Legale Rappresentante  
Oreste Vigorito

Il Progettista  
Ing. Salvatore Masia

N° REVISIONE	DATA	OGGETTO DELLA REVISIONE	ELABORAZIONE