




**PIAZZOLA TIPO FASE DI CANTIERE : PIANTA. Scala 1:500**

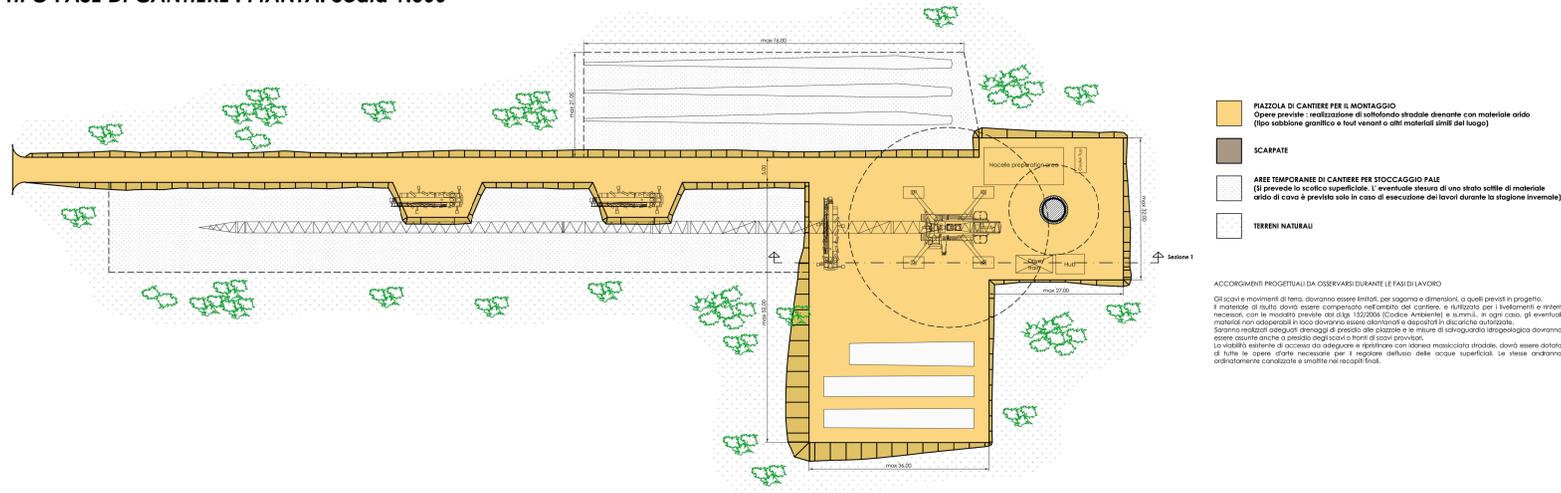



**PIAZZOLA TIPO FASE DI CANTIERE : SEZIONE TIPO. Scala 1:100**

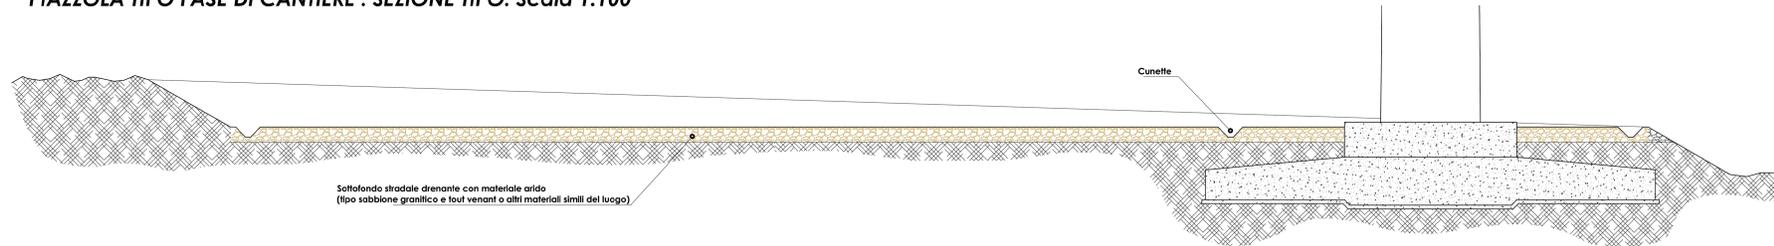

**PIAZZOLA TIPO SISTEMAZIONE FINALE : PIANTA. Scala 1:500**

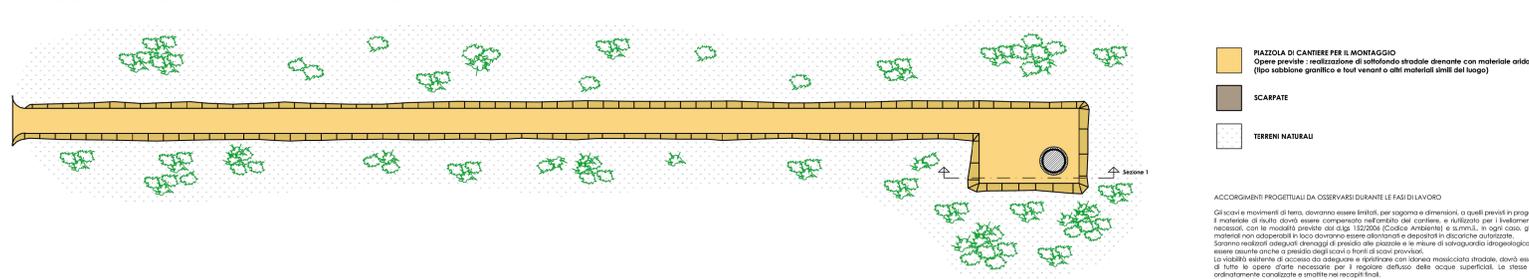

**PIAZZOLA TIPO SISTEMAZIONE FINALE : SEZIONE TIPO. Scala 1:100**

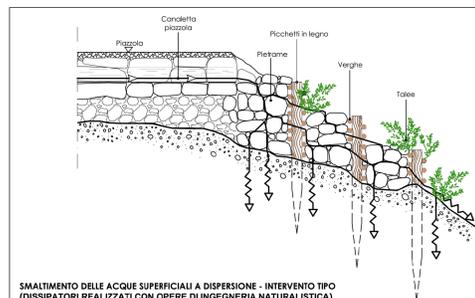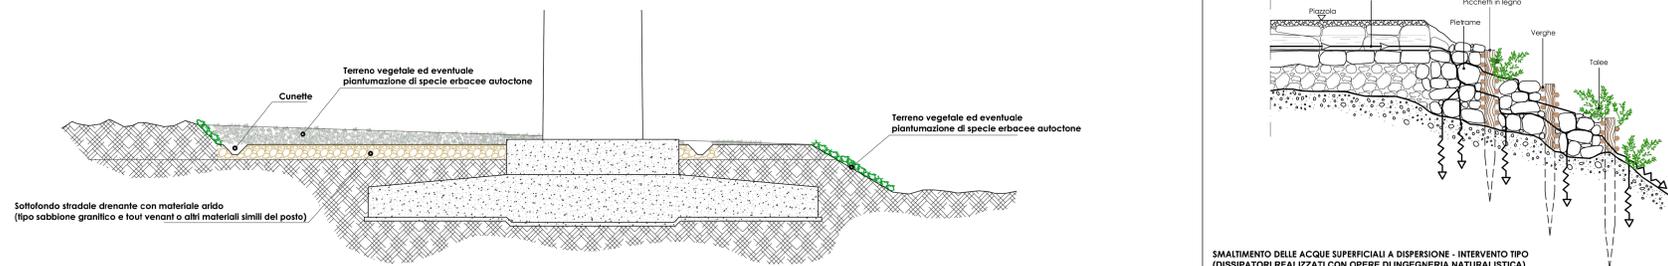

Comune di : PATTADA  
Provincia di: SASSARI  
Regione: SARDEGNA



**PROGETTO IMPIANTO EOLICO PATTADA**

TITOLO ELABORATO:  
Particolare piazzole tipo

DATA: 21/04/2024  
SCALA: 1:25.000  
Folder: Tipologia: D(disegno) Lingua: ITALIANO

IVPC POWER 8 SpA  
il Legale Rappresentante  
Oreste Vigorito

Il Progettista  
Ing. Salvatore Masia

| N° REVISIONE | DATA | OGGETTO DELLA REVISIONE | ELABORAZIONE |
|--------------|------|-------------------------|--------------|
|              |      |                         |              |