Inquadramento SSE - scala 1:200

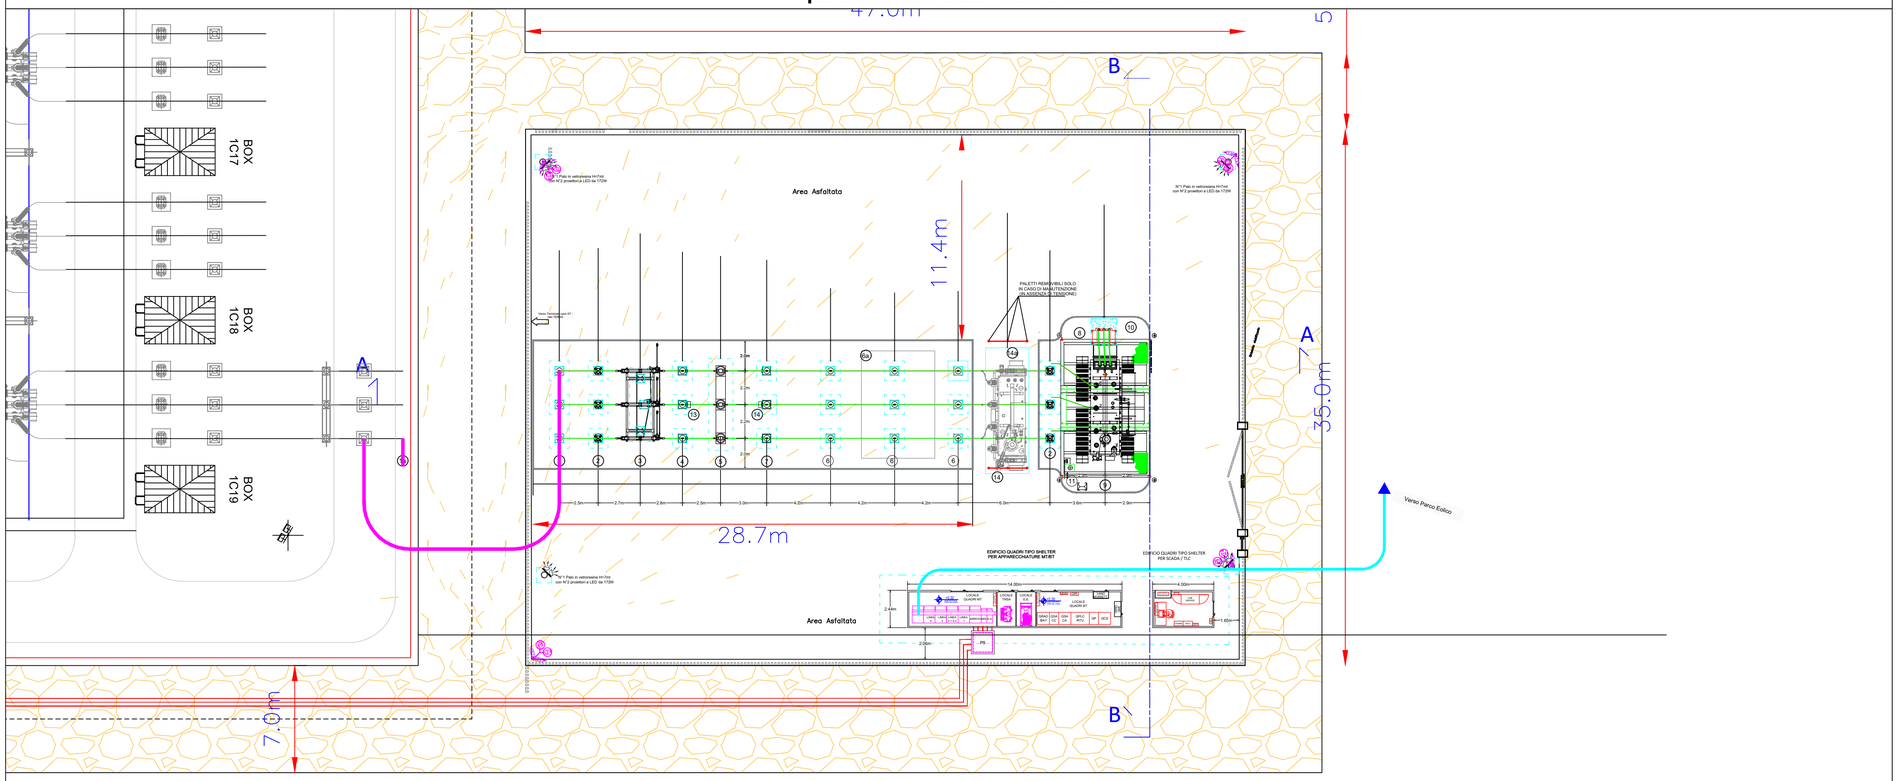

LEGENDA

- Carreggiata strada di accesso alla SSE
- Terna di cavi interrati MT tipo ARE4H5ER di formazione 3x1x500mm
- Impronta delle fondazioni

LEGENDA APPARECCHIATURE AT	
RIF.	DESCRIZIONE
1a	Terminale cavo AT da 400mmq - lato TERNA Costruttore: Nexans Italia S.p.A.
1b	Terminale cavo AT da 400mmq - lato Utente Costruttore: Nexans Italia S.p.A.
2	Scaricatore con contascariche PEXLIM Q144-H170 Costruttore: ABB Power Technologies AB S.p.A.
3	Sezionatore tripolare orizzontale 145-170kV con lame di messa a terra e comando motorizzato Costruttore: Nuova Rocchi S.r.l.
4	Trasformatore di tensione induttivo in olio EMF 170kV N°3 Prestazioni (Protezioni) Costruttore: ABB S.p.A. - Power Products Division
5	Interruttore tripolare con trasformatori di corrente incorporati COMPASS I 170kV Costruttore: ABB T&D S.p.A.
6	Supporto per rompitratta unipolare
6a	Fondazione per futuro interruttore sezionatore COMPASS 170 kV
7	Trasformatore di tensione induttivo in olio EMF 170kV N°1 Prestazione (Misure) Costruttore: ABB S.p.A. - Power Products Division
8	Trasformatore di potenza 16/20 MVA ONAN/ONAF YNd11 150±10x1,25 / 20kV Costruttore: ABB S.p.A.
9	Supporto per messa a terra centro stella trasformatore AT
10	Uscita cavi MT
11	Armadio smistamento cavi - MK TRAFO
12	Cassetta per secondari trasformatore di tensione induttivo (protezioni)
13	Cassetta per secondari trasformatore di tensione induttivo (misure)
14	Trasformatore di potenza 33MVA (DA UTILIZZARE IN CASO DI GUASTO DEL TRASFORMATORE PRINCIPALE) YNd11 150±10x1,25 / 30 Costruttore: ABB S.p.A.
14a	Soletta di fondazione in cls armato per Trasformatore di potenza da 33MVA

Inquadramento SSE - scala 1:100

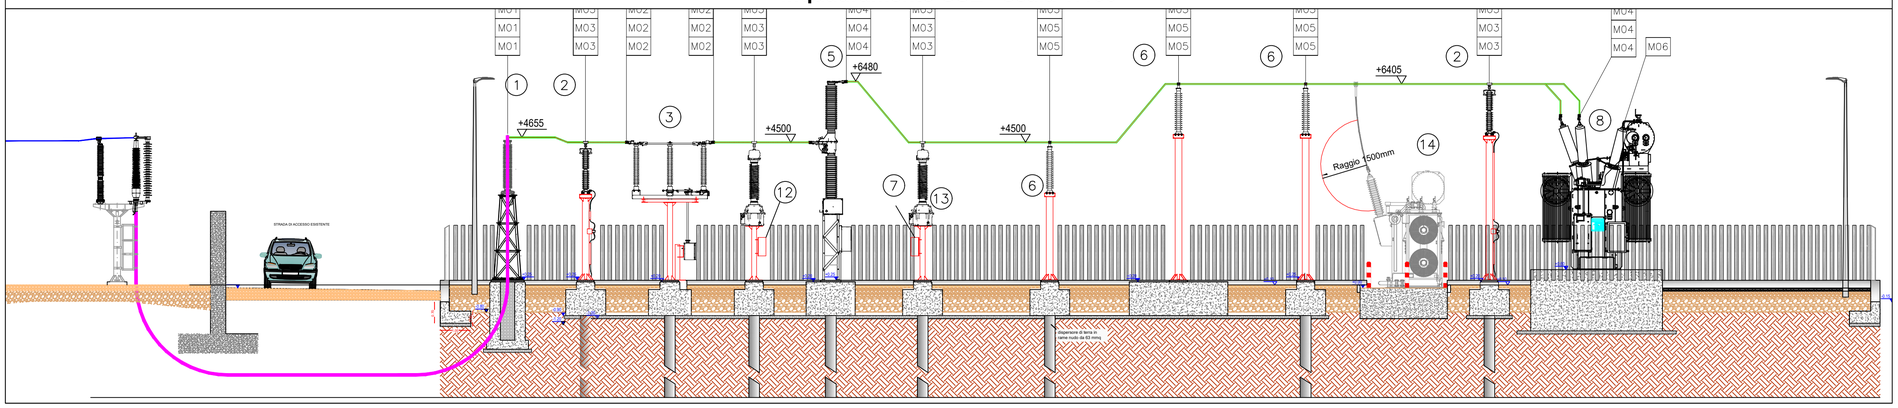

Sezione B-B - scala 1:100

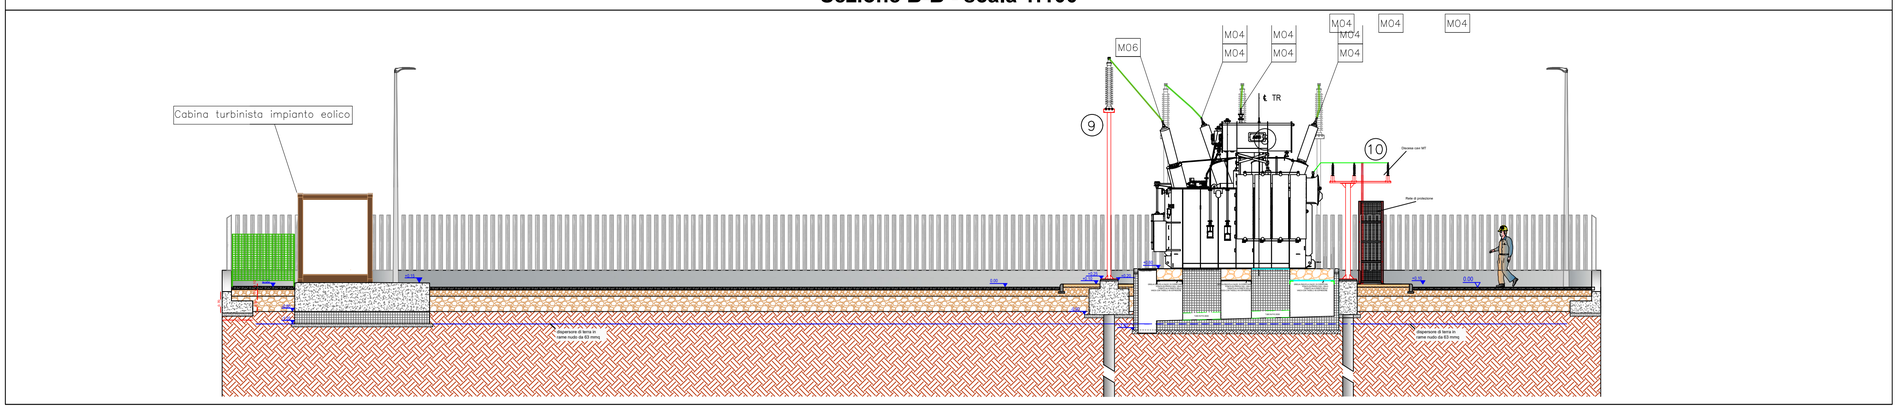

Comune di : PATTADA

Provincia di: SASSARI

Regione: SARDEGNA

Provincia di Sassari

Regione Autonoma della Sardegna

PROPONENTE

IVPC Power 8 S.p.A.
Società Unipersonale
Sede legale : 80121 Napoli (NA) - Vico Santa Maria a Cappella Vecchia 11
Sede Operativa : 83100 Avellino - Via Circumvallazione 108
Indirizzo email: ingegneria@pec.ivpc.com
P.I. 02633350642
Amministratore Unico : Avv. Oreste Vigorito
Società del Gruppo IVPC

OPERA

PROGETTO IMPIANTO EOLICO PATTADA

OGGETTO

TITOLO ELABORATO:

PLANIMETRIA ELETTROMECCANICA DELLA SE TERNA E DELLA SSE UTENZA, E SEZIONE TIPO STALLO LINEA CONDIVISA

Impianto di progetto

DATA:	APRILE 2024	N°/CODICE ELABORATO	**Tav.03**
SCALA:	varie		
Folder:		Tipologia: Definitivo	Lingua: ITALIANO

TECNICI

ORESTE VIGORITO
26.04.2024 14:12:40
GMT+01:00

masia salvatore
25.04.2024 16:46:11
GMT+00:00

STUDIO INGEGNERIA ELETTRICA
MEZZINA dott. ing. Antonio
Via Tiberio Solis n.128 | 71016 San Severo (FG)
Tel. 0882.228072 | Fax 0882.243651
e-mail: info@studiomezzina.net | web: www.studiomezzina.net

REV 00	Aprile 2024	EMISSIONE PER PROGETTO DEFINITIVO	STUDIO MEZZINA
N° REVISIONE	DATA	OGGETTO DELLA REVISIONE	ELABORAZIONE

Proprietà e diritto del presente documento sono riservati - la riproduzione è vietata.