

Comune di : PATTADA

Provincia di: SASSARI

Regione: SARDEGNA



Provincia di Sassari




Regione Autonoma della Sardegna



PROPONENTE



IVPC Power 8 S.p.A.
Società Unipersonale
Sede legale : 80121 Napoli (NA) - Vico Santa Maria a Cappella Vecchia 11
Sede Operativa : 83100 Avellino - Via Circumvallazione 108
Indirizzo email ivpcpower8@pec.ivpc.com
P.I. 02523350649
Amministratore Unico : Avv. Oreste Vigorito
Società del Gruppo IVPC

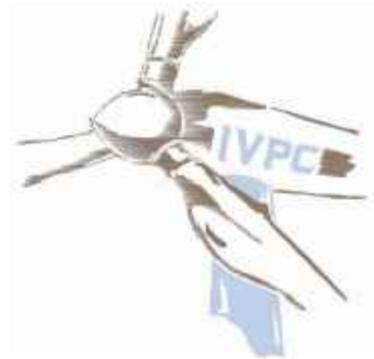

OPERA

PROGETTO IMPIANTO EOLICO PATTADA

OGGETTO

TITOLO ELABORATO:

PARTICOLARI COSTRUTTIVI E SEZIONI DI SCAVO A TRINCEA

Impianto di progetto

DATA: APRILE 2024

N°/CODICE ELABORATO

Tav.04

SCALA: varie

Folder:

Tipologia: D (disegno)

Lingua: ITALIANO

TECNICI




STUDIO INGEGNERIA ELETTRICA

MEZZINA dott. ing. Antonio

Via Tiberio Solis n.128 | 71016 San Severo (FG)

Tel. 0882.228072 | Fax 0882.243651

e-mail: info@studiomezzina.net | web: www.studiomezzina.net

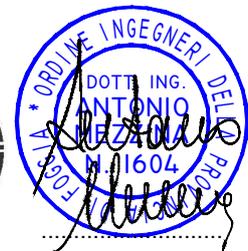

REV 00

Aprile 2024

EMISSIONE PER PROGETTO DEFINITIVO

STUDIO MEZZINA

N° REVISIONE


DATA

OGGETTO DELLA REVISIONE

ELABORAZIONE


Proprietà e diritto del presente documento sono riservati - la riproduzione è vietata.

SEZIONE DELLA STRADA DI ACCESSO (SCALA 1:20)

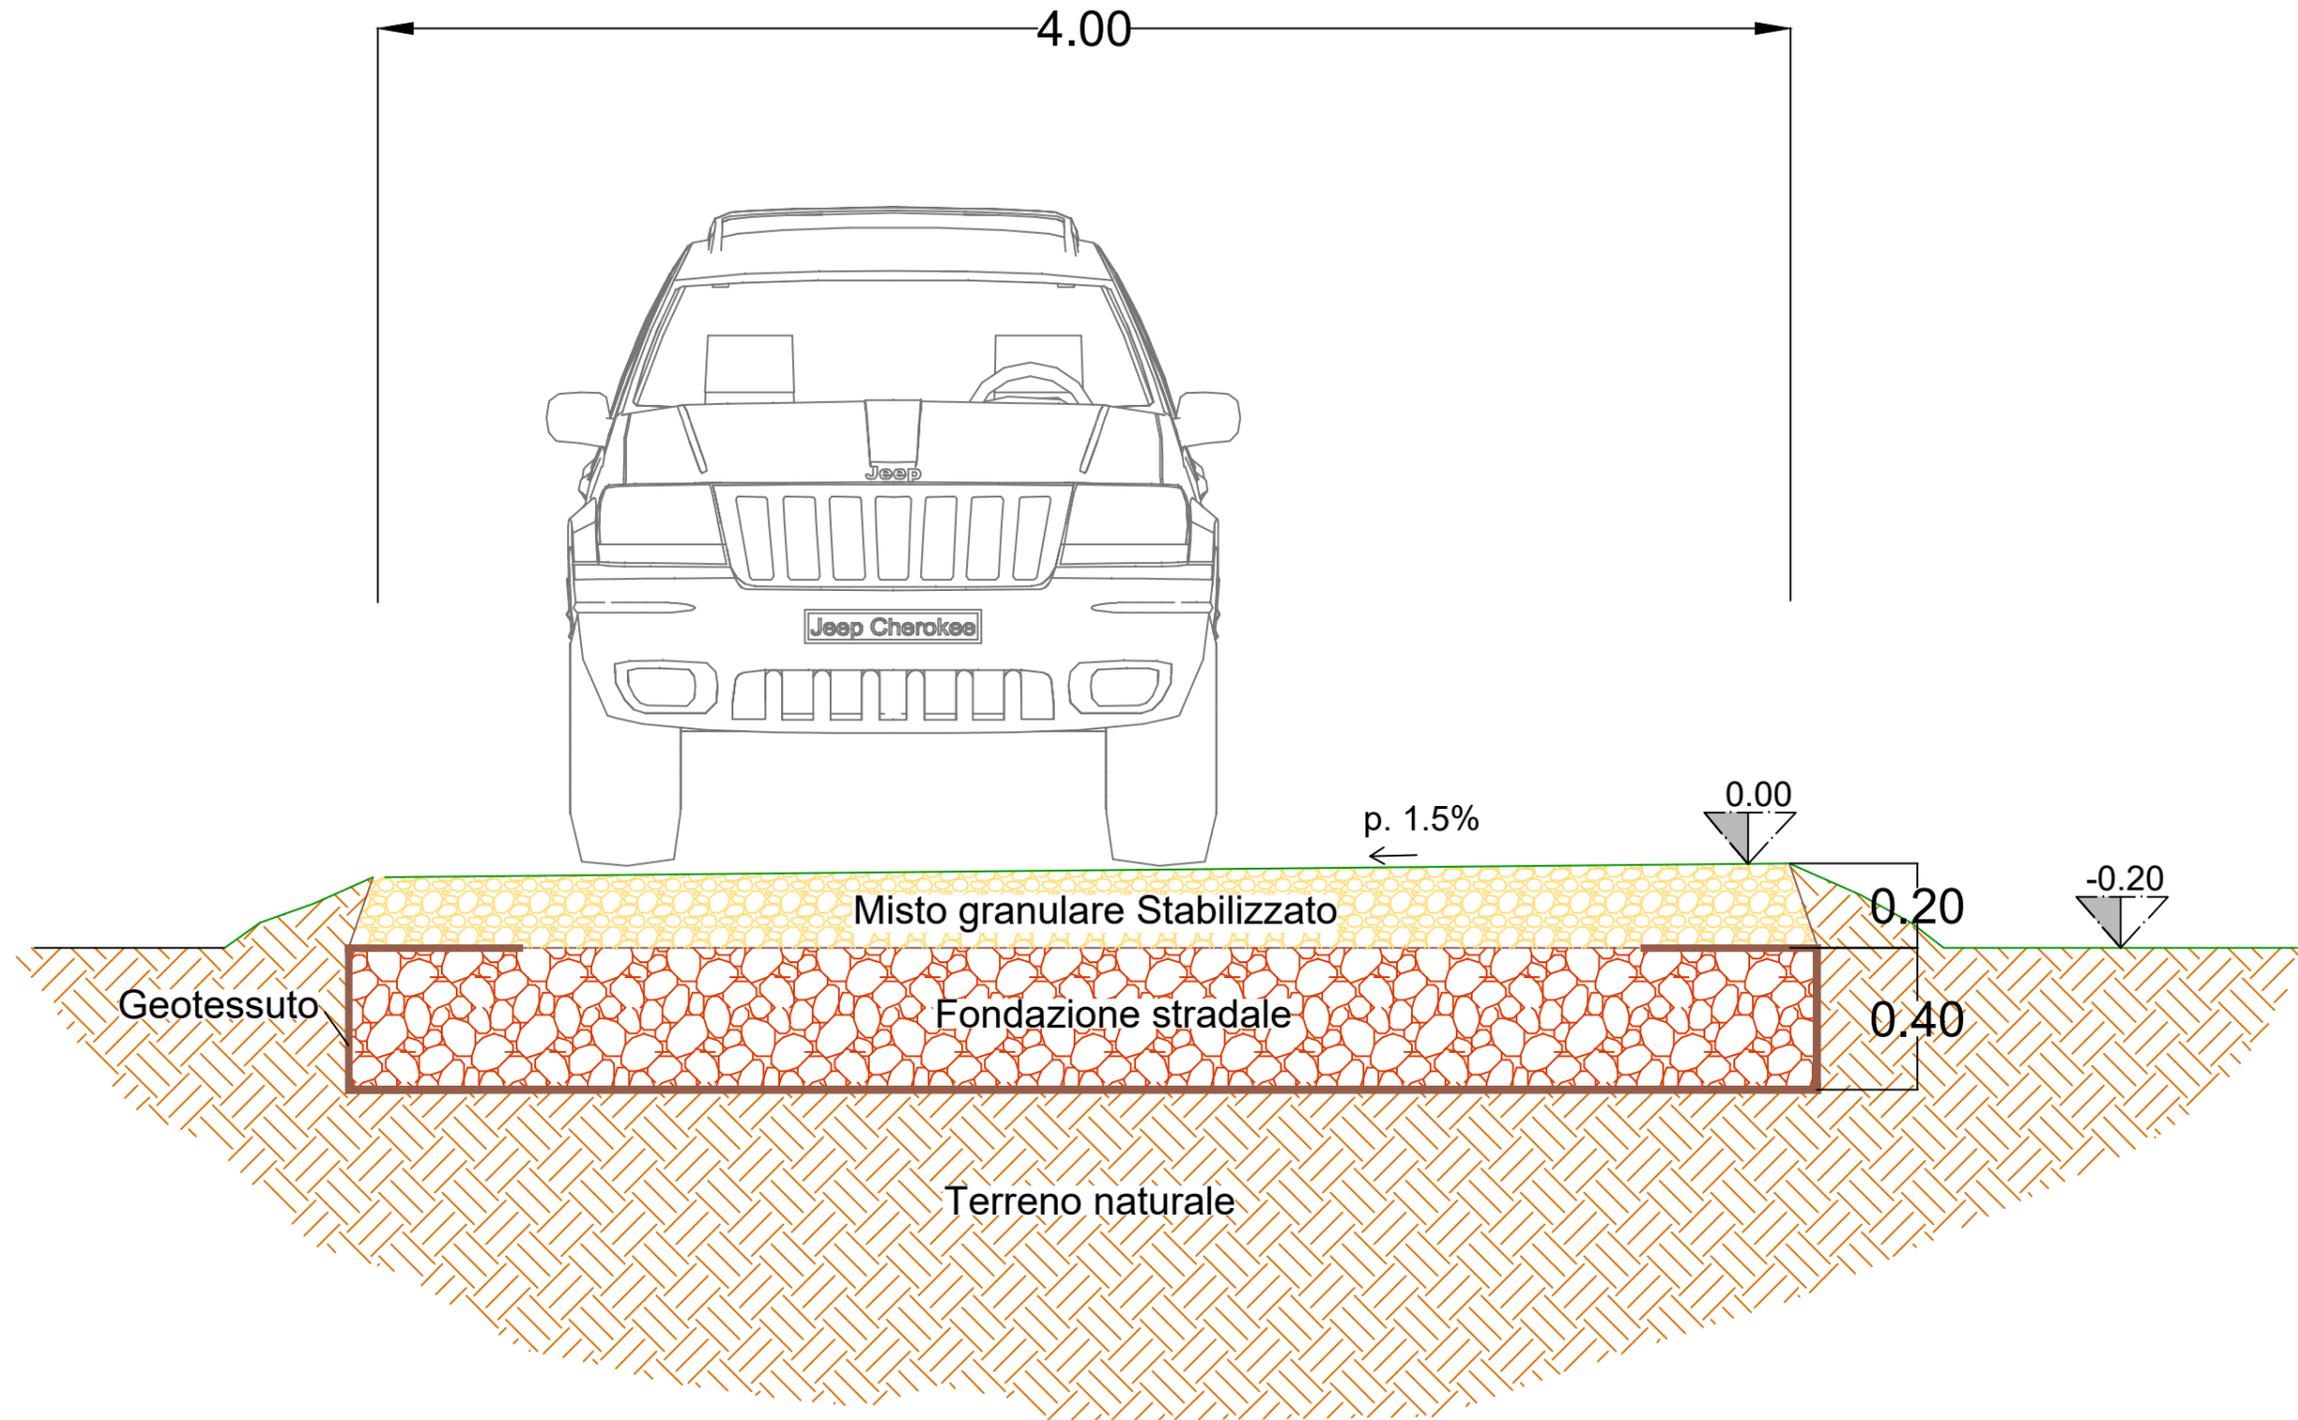


PARTICOLARI SEZIONI DI SCAVO A TRINCEA PER ELETTRODOTTI INTERRATI SU STRADA O PIAZZOLA (SCALA 1:25)


p.c. = piano campagna

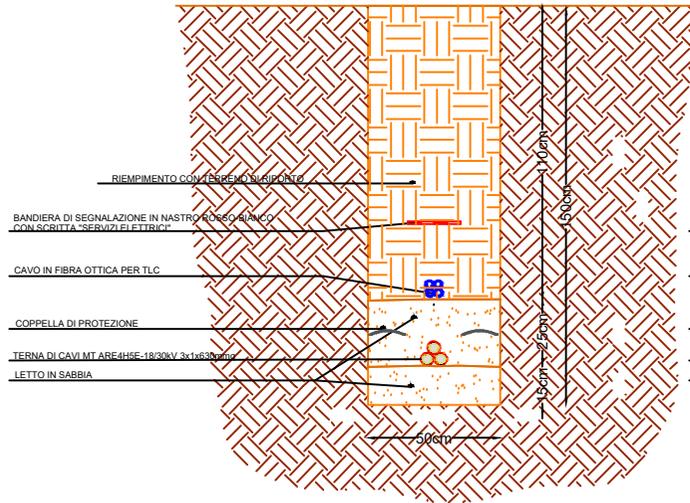

p.c. = piano campagna

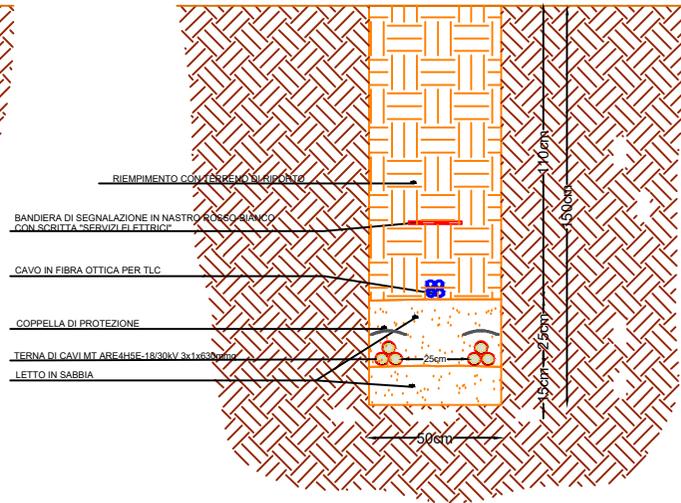


p.c. = piano campagna

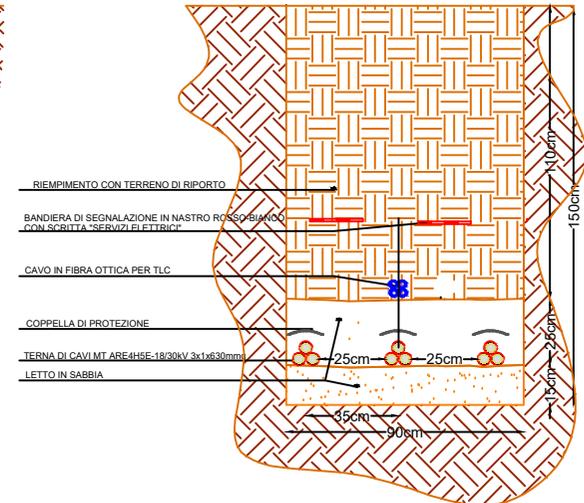

PARTICOLARI SEZIONI DI SCAVO A TRINCEA PER ELETTRODOTTI INTERRATI SU TERRENO E SU STRADA O PIAZZOLA (SCALA 1:20)


SCAVO A TRINCEA - TIPO 1

Su piazzola o su strada
Per elettrodotto a una Terne

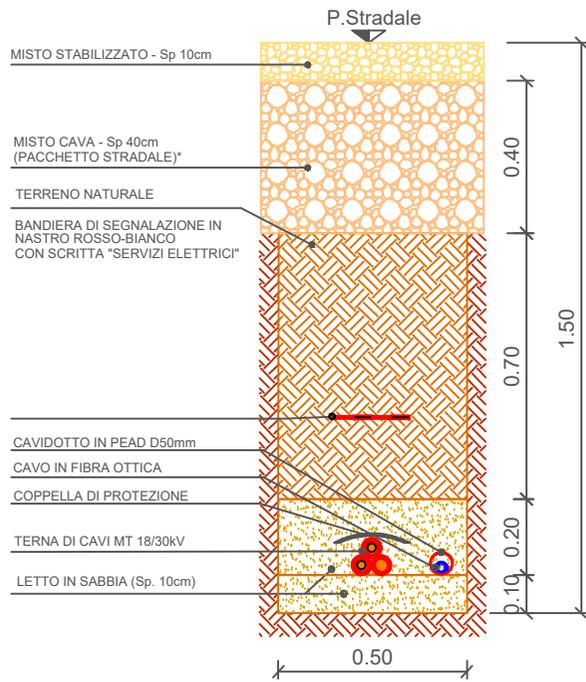

SCAVO A TRINCEA - TIPO 2

Su piazzola o su strada
Per elettrodotti a due Terne

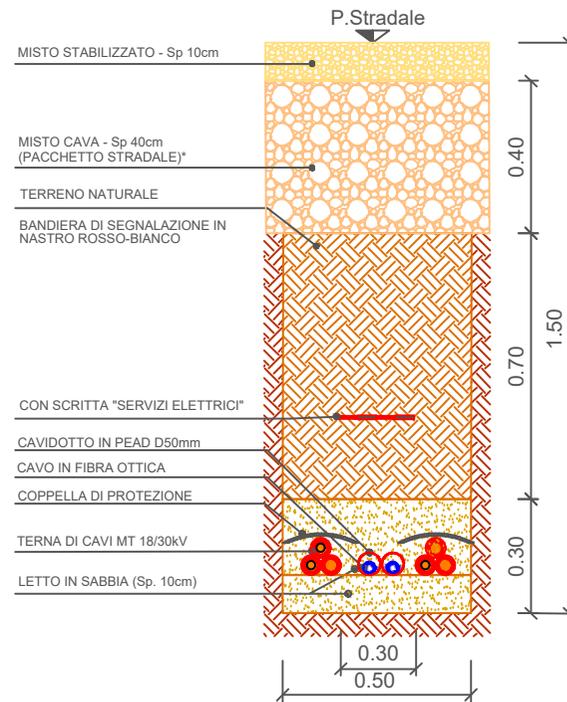

SCAVO A TRINCEA - TIPO 3

Su piazzola o su strada
Per elettrodotti a tre Terne

