
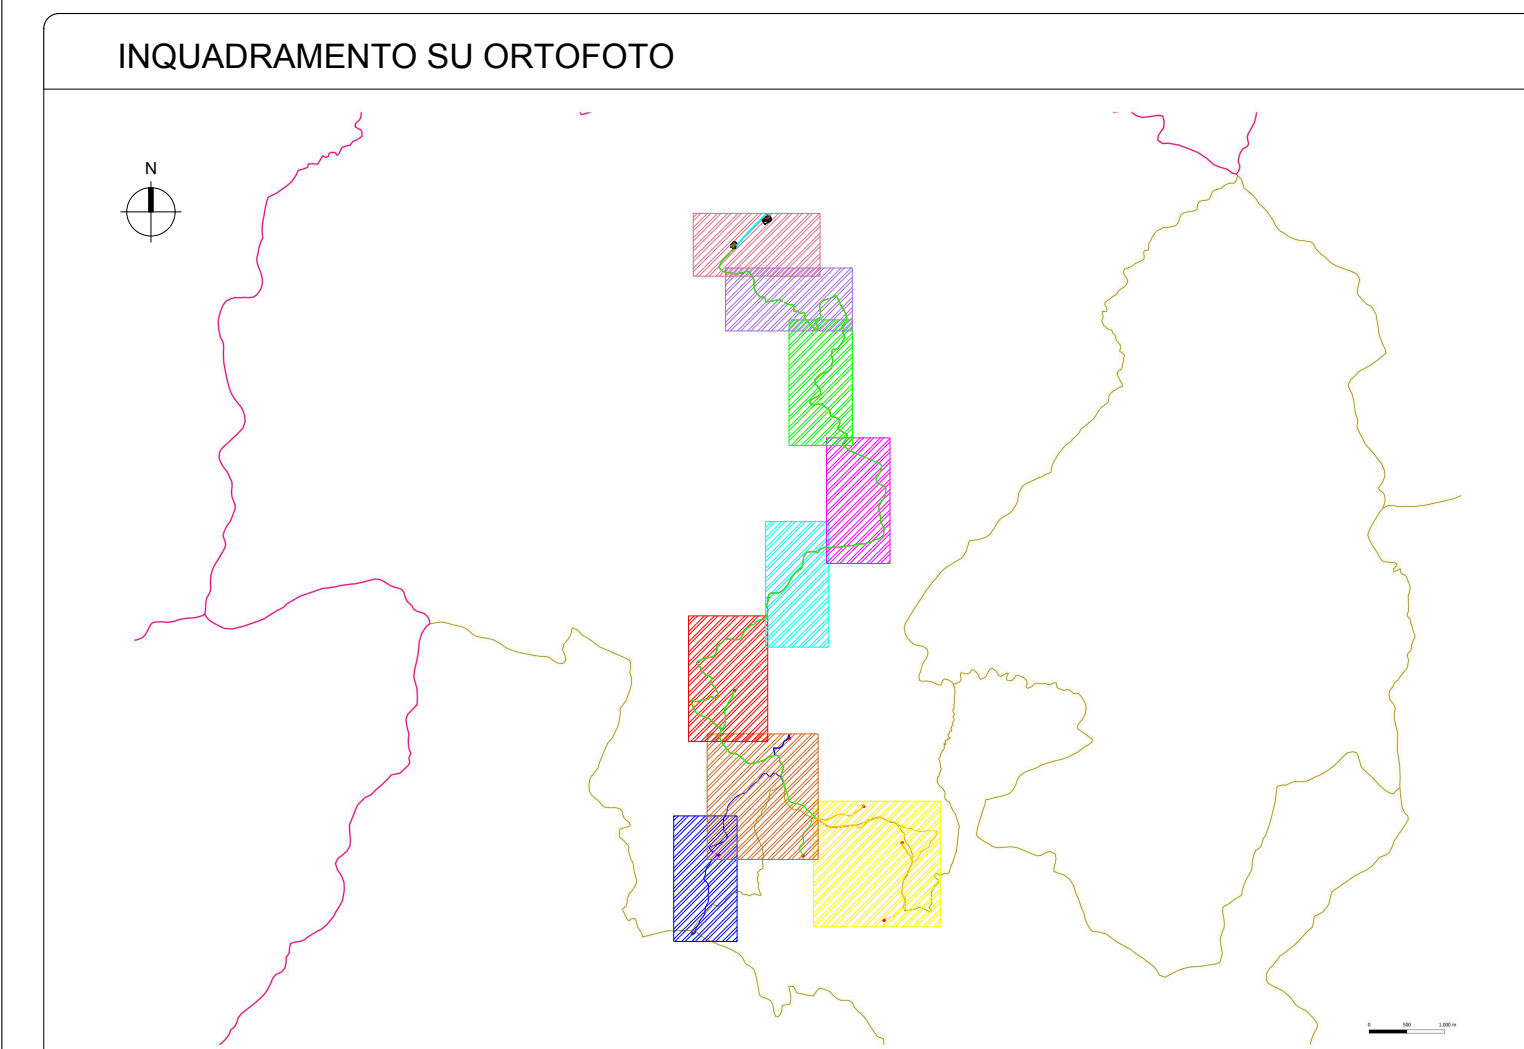


COMUNE DI  
TREDOZIO (FC)

COMUNE DI  
MODIGLIANA (FC)

COMUNE DI ROCCA  
SAN CASCIANO (FC)

COMUNE DI  
DOVADOLA (FO)

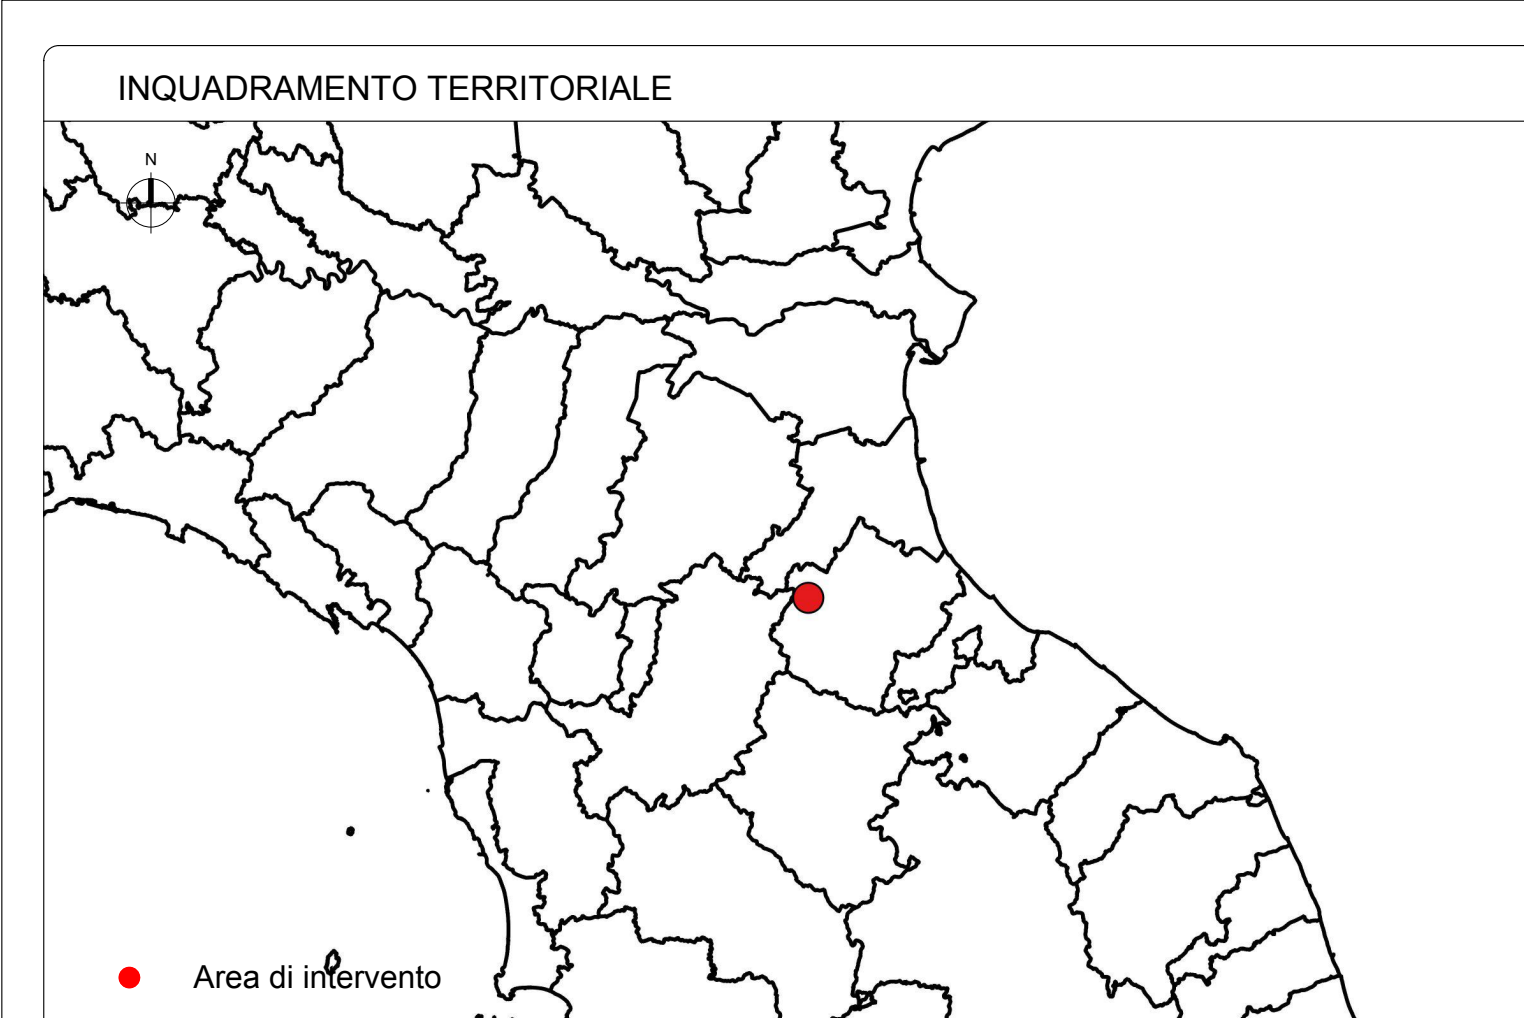

**LEGENDA**

- SE CONNESSIONE
- SSE UTENTE
- Aerogeneratore
- Confine provinciale
- Confine comunale
- LN 1 MT WTG01 - SSE UTENTE
- LN 2 MT WTG02 - SSE UTENTE
- LN 3 MT WTG03 - SSE UTENTE
- LN 4 AT SSE UTENTE - SE CONNESSIONE

Tipo di cavidotto	Numero di terme
LN 1 - Cavidotto Tipo MT	WTG 1 - WTG 2 - 3x1x500 mm <sup>2</sup> WTG 2 - WTG 4 - 3x1x500 mm <sup>2</sup> WTG 4 - SSEU - 3x2x630 mm <sup>2</sup>
LN 2 - Cavidotto Tipo MT	WTG 8 - WTG 7 - 3x1x500 mm <sup>2</sup> WTG 7 - WTG 6 - 3x1x630 mm <sup>2</sup> WTG 6 - SSEU - 3x2x630 mm <sup>2</sup>
LN 3 - Cavidotto Tipo MT	WTG 5 - WTG 3 - 3x1x500 mm <sup>2</sup> WTG 3 - SSEU - 3x1x630 mm <sup>2</sup>
LN 4 - Cavidotto Tipo AT	SSEU - SE C - 3x1x500 mm <sup>2</sup>

CAVIDOTTO (a) - TRATTO (b)-(c)	Sezione 1
LN(d) (a) - (x)x(y)x(z) mm <sup>2</sup>	Sezione 2
a MT/AT per media o alta tensione	Sezione 3
b Nodo di inizio sezione	Sezione 4
c Nodo di fine sezione	Sezione 5
d Progressivo di linea	Sezione 6
x Numero di fasi	Sezione 7
y Numero di terme	Sezione 8
z Sezione del cavo	Sezione 9

**REGIONE EMILIA-ROMAGNA**  
**PROVINCIA DI FORLÌ-CESENA**  
COMUNE DI ROCCA SAN CASCIANO  
COMUNE DI TREDOZIO  
COMUNE DI MODIGLIANA

**OGGETTO**  
PROGETTO PER LA REALIZZAZIONE DI UN IMPIANTO EOLICO COMPOSTO DA 8 AEROGENERATORI DA 6,6 MW CIASCUNO PER UNA POTENZA COMPLESSIVA PARI A 52,8 MW DENOMINATO "MONTEBELLO" DA REALIZZARSI NEI COMUNI DI MODIGLIANA (FC), ROCCA SAN CASCIANO (FC) E TREDOZIO (FC) IN LOCALITÀ MONTEBELLO E OPERE CONNESSE NEI COMUNI DI ROCCA SAN CASCIANO (FC), TREDOZIO (FC) E MODIGLIANA (FC)

**PROGETTO DEFINITIVO**

**PROPONENTE**  
Statkraft

**TITOLO**  
PLANIMETRIA GENERALE DORSALI DI IMPIANTO

**PROGETTISTA**  
Dot. Ing. Girolamo Gorgone  
**Collaboratori**  
Ing. Giancarlo Ruffi, Ing. Francesco Lupat, Dott. Valeria Croce  
M. Scil. Franco Sestini, Dott. Stefania Marziani, Dott. Irene Mariani  
Ing. Flaminio Brusati, Dott. Agr. F. Maria Vito, Barbara Gorgone  
Arch. Eugenio Accorci, Dott. Agr. F. Maria Vito

**CODICE ELABORATO**  
SMG\_T\_17\_A\_D\_A\_1\_1

SCALA: 1:10000

IP	REVISIONE	REVISIONI	DATA	ELABORATO	VERIFICATO	APPROVATO

**Rif. PROGETTO**  
N. \_\_\_\_\_

**NUMERO FILE DI STAMPA**  
SCALA DI STAMPA DA FILE