



# REGIONE EMILIA-ROMAGNA PROVINCIA DI FORLÌ-CESENA

COMUNE DI ROCCA SAN CASCIANO  
COMUNE DI TREDIZIO  
COMUNE DI MODIGLIANA

## OGGETTO

PROGETTO PER LA REALIZZAZIONE DI UN IMPIANTO EOLICO COMPOSTO DA 8 AEROGENERATORI DA 6,6 MW CIASCUNO PER UNA POTENZA COMPLESSIVA PARI A 52,8 MW DENOMINATO "MONTEBELLO" DA REALIZZARSI NEI COMUNI DI MODIGLIANA (FC), ROCCA SAN CASCIANO (FC) E TREDIZIO (FC) IN LOCALITÀ MONTEBELLO E OPERE CONNESSE NEI COMUNI DI ROCCA SAN CASCIANO (FC), TREDIZIO (FC) E MODIGLIANA (FC)

## PROGETTO DEFINITIVO

## PROPONENTE



SKI W AB S.R.L.  
Società soggetta ad attività di direzione  
e coordinamento di Statkraft AS  
Partita IVA 12655850969  
Gruppo IVA 11412940964  
C.F. 12655850969  
Via Caradosso 9  
20123 Milano

## TITOLO

SCHEMA UNIFILARE IMPIANTO DI RETE

## PROGETTISTA

Dott. Ing. Girolamo Gorgone

## CONSULENTE ELETTRICO

Per. Ind. Alessandro Tedeschi per conto di Tesi s.r.l.,  
Ordine dei periti industriali delle province di Bologna e  
Ferrara n°613



## CODICE ELABORATO

SMG\_T\_24\_A\_C\_A\_1

SCALA

-


| n° Rev. | DESCRIZIONE REVISIONE | DATA | ELABORATO | VERIFICATO | APPROVATO |
|---------|-----------------------|------|-----------|------------|-----------|
|         |                       |      |           |            |           |
|         |                       |      |           |            |           |
## Rif. PROGETTO

N. | | | | | | | | | |

NOME FILE DI STAMPA

SCALA DI STAMPA DA FILE

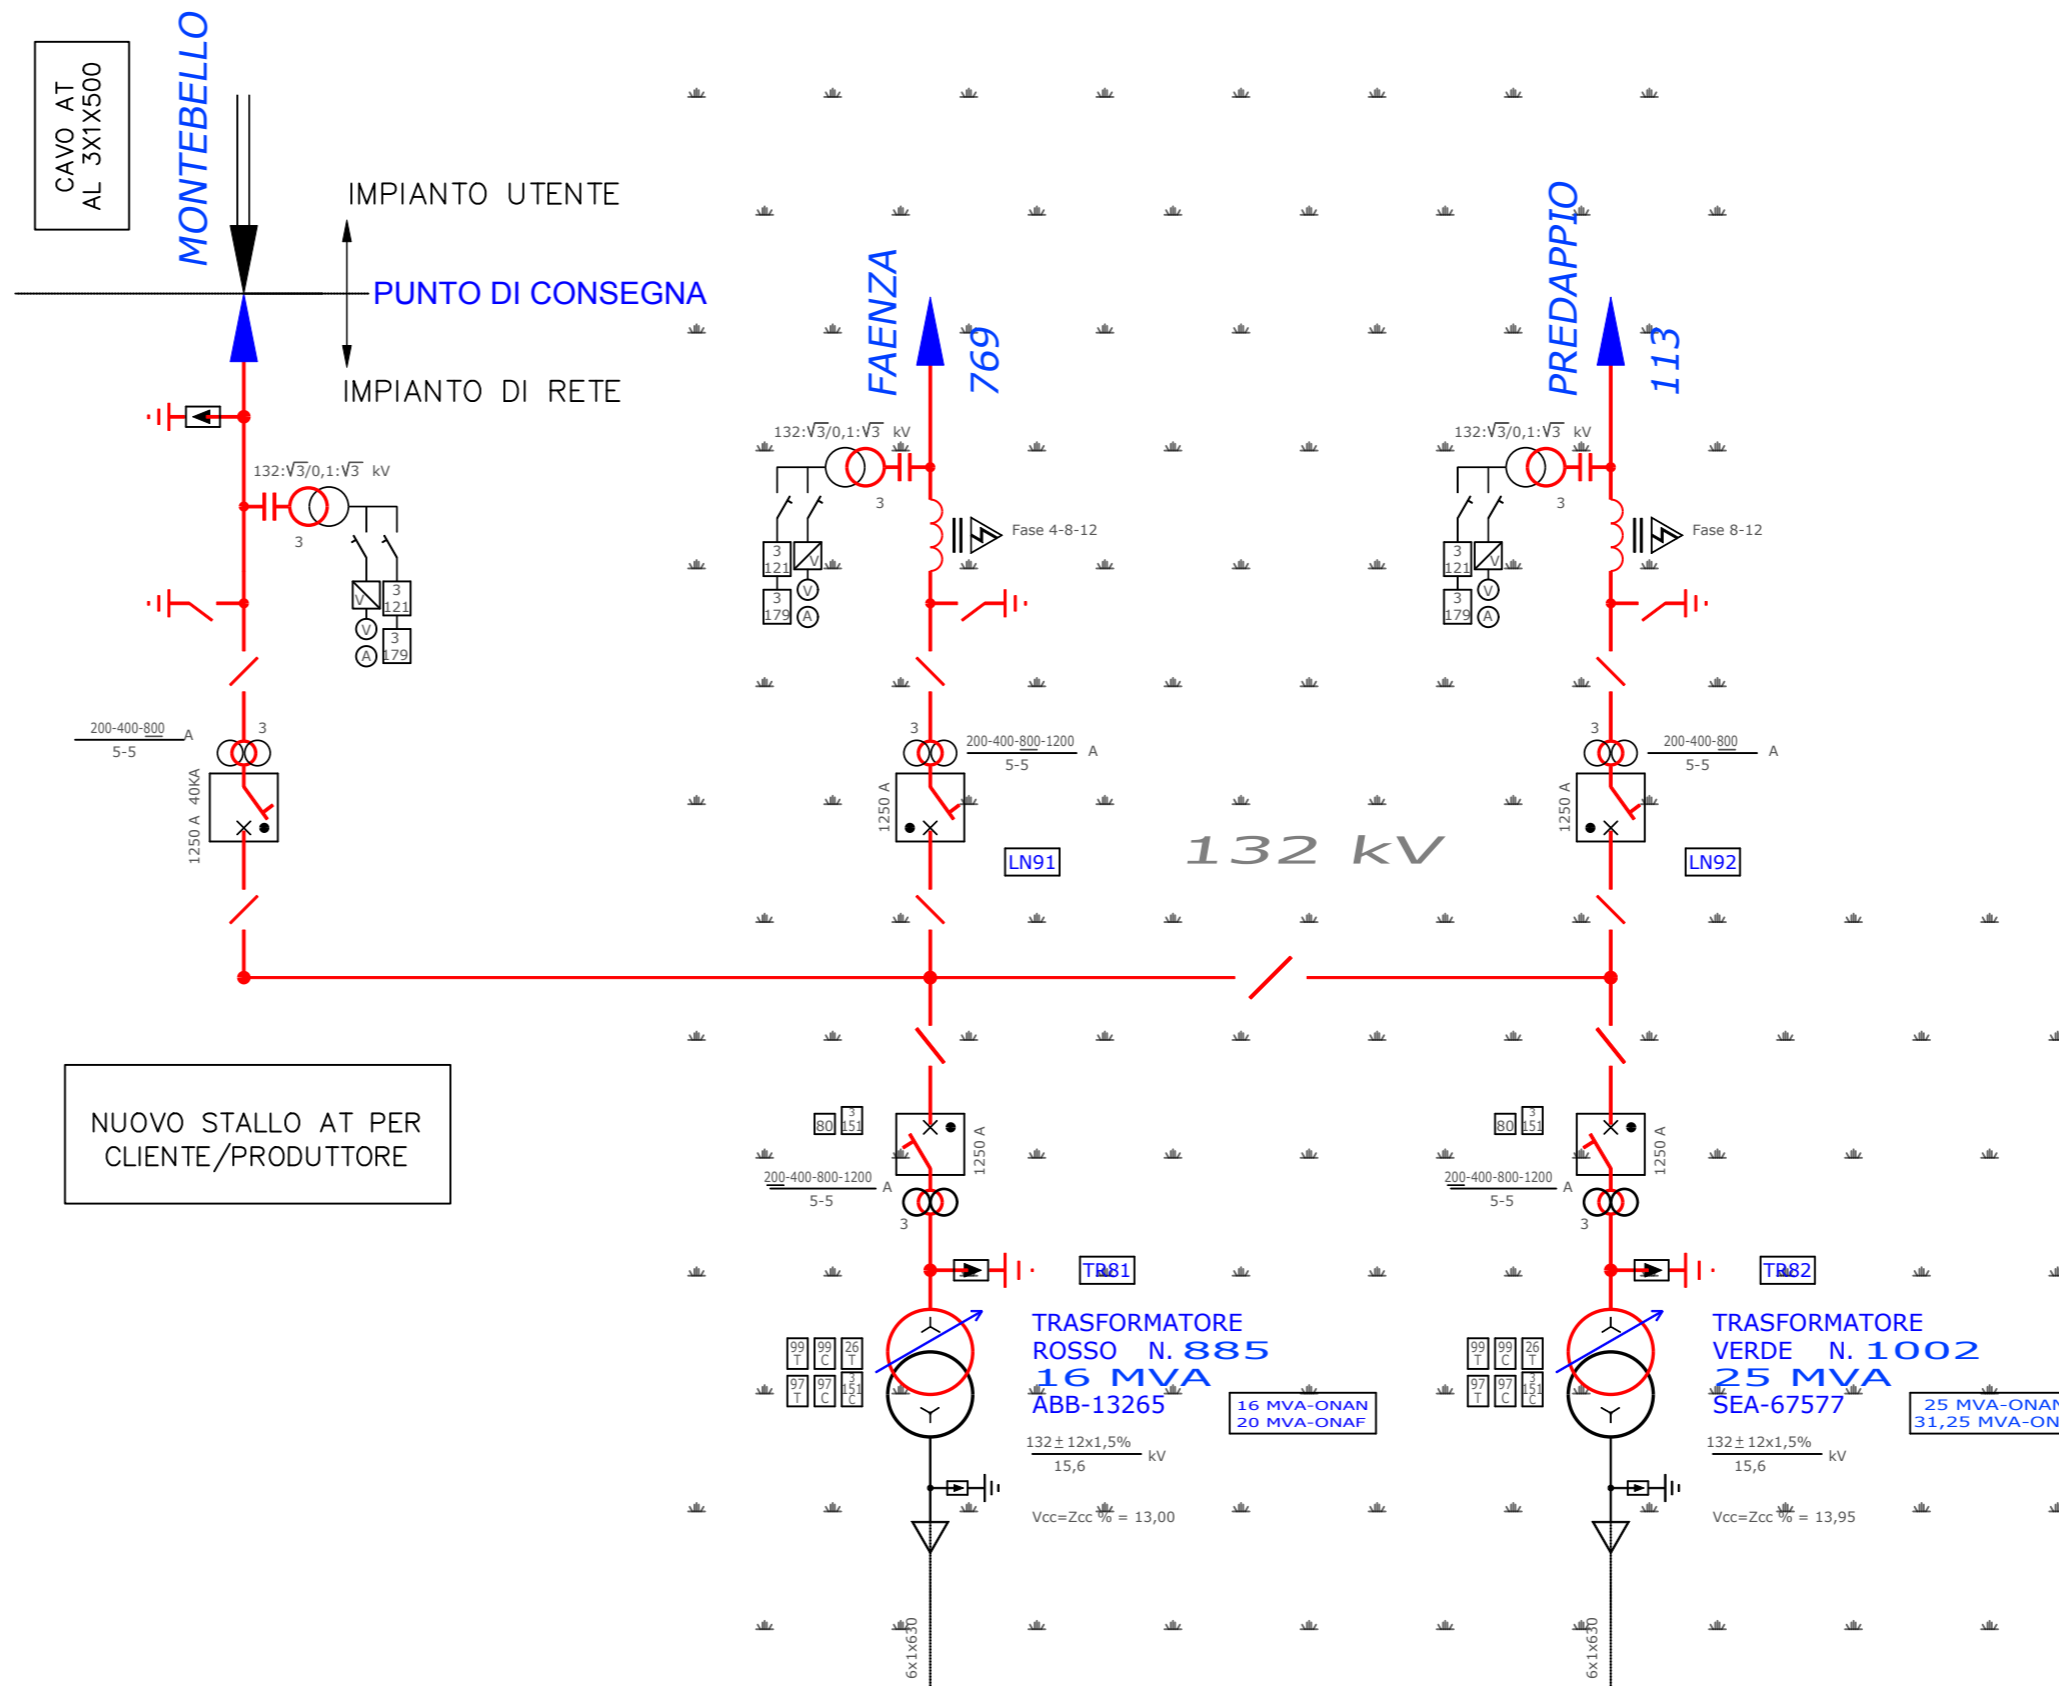

IMPIANTO ESISTENTE  
IN CABINA PRIMARIA

## LEGENDA

|  |   |
|--|---|
|  | SEZIONATORE SOTTOCARICO                                       |
|  | SEZIONATORE A FUSIBILE  |
|  | TRASFORMATORE DI POTENZA TRIANGOLO-STELLA                     |
|  | TRIFASE COLLEGAMENTO A STELLA                                 |
|  | CORRENTE ALTERNATA  |
|  | TRASFORMATORE DI TENSIONE                                     |
|  | TRASFORMATORE DI CORRENTE                                     |
|  | MOTORE  |
|  | FUSIBILE  |
|  | INTERRUTTORE AUTOMATICO DI POTENZA                            |
|  | SEZIONATORE   |
|  | TRASFORMATORE DI POTENZA A DOPPIO SECONDARIO TRIANGOLO-STELLA |
|  | TRIFASE COLLEGAMENTO A TRIANGOLO                              |
|  | CORRENTE CONTINUA   |
|  | MESSA A TERRA   |
|  | MODULO FOTOVOLTAICO   |
|  | GENERATORE  |