INQUADRAMENTO TERRITORIALE

LOCALIZZAZIONE WTG

LEGENDA

Planimetria

- Scarpata di riporto
- Scarpata di scavo
- Quota di progetto
- Piazzale di esercizio
- Area di cantiere soggetta a recupero ambientale
- Plinto aerogeneratore
- Accesso al piazzale

Sezioni

- Terreno esistente
- Terreno di progetto
- Quota di progetto
- Piazzale di esercizio
- Area di cantiere soggetta a recupero ambientale
- Sezione in rilevato
- Sezione in scavo

REGIONE EMILIA-ROMAGNA
PROVINCIA DI FORLÌ-CESENA
COMUNE DI ROCCA SAN CASCIANO
COMUNE DI TREDOZIO
COMUNE DI MODIGLIANA

OGGETTO

PROGETTO DI UN IMPIANTO DI PRODUZIONE DI ENERGIA ELETTRICA DA FONTE EOLICA DA REALIZZARSI NEI COMUNI DI ROCCA SAN CASCIANO (FC), TREDOZIO (FC) E MODIGLIANA (FC) COMPOSTO DA 8 AEROGENERATORI DALLA POTENZA COMPLESSIVA PARI A 52,8 MW DENOMINATO "MONTEBELLO" E OPERE CONNESSE NEI COMUNI DI ROCCA SAN CASCIANO (FC), TREDOZIO (FC) E MODIGLIANA (FC).

PROGETTO DEFINITIVO

PROPONENTE

SKW M.E.R.S.R.L.
Via Innsbruck 6
39100 Bolzano (BZ)
Codice fiscale e numero di iscrizione del Registro delle Imprese di Bolzano: 03133150969
Partita IVA 03133150969
Tel. +39 0471 062 963
Fax +39 0471 062 963
PEC skwmersrl@pec.it
Sito Internet www.skwmers.it
E-mail info@skwmers.it

Statkraft

TITOLO

AEROGENERATORE WTG05 - FASE DI CANTIERE CON SEZIONI

PROGETTISTA

Dott. Ing. Girolamo Gorgone
Collaboratori

Ing. Gianchino Russi — Ing. Francesco Lipari — Dott. Valeria Croce
Ali. Arch. Flavia Tarricini — Dott. Raffaella Rabbiosi — Arch. Irene Romano
Dott. Ing. Alessandro Ciavarella — Dott. Ing. Alessandro Vitale — Adriana Gorgone
Arch. Eugenio Azzarello — Dott. Agr. e For. Martina Affronti

CODICE ELABORATO

SMG_T_27_A_D_A_1_5

SCALA: Varie

Girolamo Gorgone
25.06.2024 13:49:15 GMT+01:00

n° Rev.	DESCRIZIONE REVISIONE	DATA	ELABORATO	VERIFICATO	APPROVATO

Rif. PROGETTO

N.

NOME FILE DI STAMPA

SCALA DI STAMPA DA FILE

COPYRIGHT STATKRAFT :: TUTTI I DIRITTI SONO RISERVATI A NORMA DI LEGGE

PLANIMETRIA PIAZZALE WTG05 SU ORTOFOTO SCALA 1:500

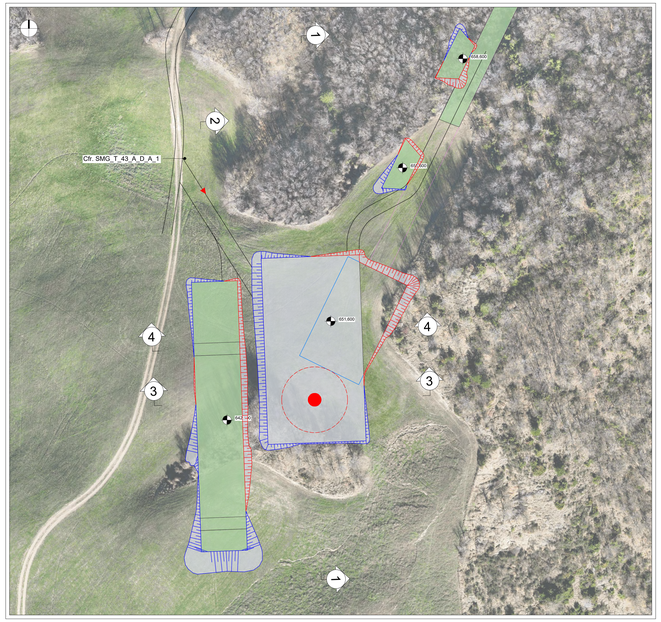

MODELLO 3D PIAZZALE WTG05

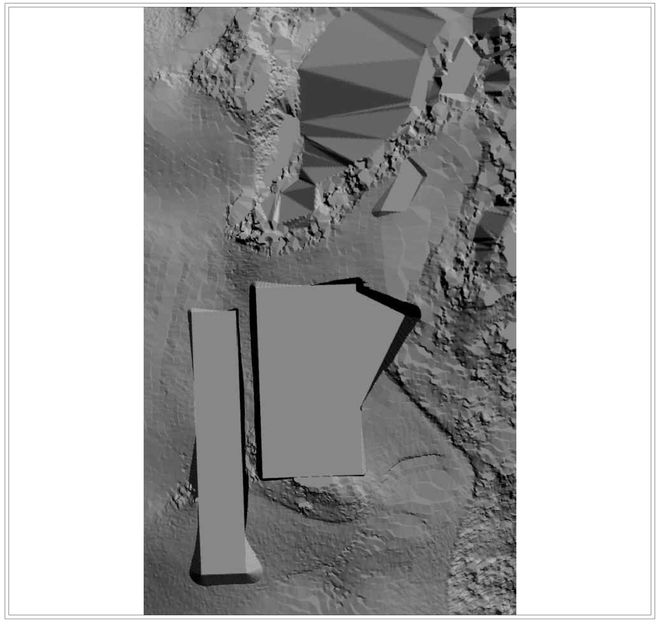

SEZIONI TRASVERSALI SCALA 1:200

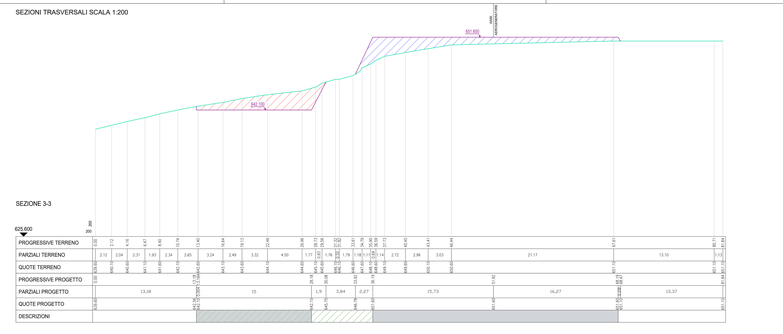

SEZIONE 3-3

| | | | | |