INQUADRAMENTO TERRITORIALE

LOCALIZZAZIONE WTG

LEGENDA

Planimetria

- Scarpata di riporto
- Scarpata di scavo
- Quota di progetto
- Piazzale di esercizio
- Area di cantiere soggetta a recupero ambientale
- Plinto aerogeneratore
- Accesso al piazzale

Sezioni

- Terreno esistente
- Terreno di progetto
- Quota di progetto
- Piazzale di esercizio
- Area di cantiere soggetta a recupero ambientale
- Sezione in rilevato
- Sezione in scavo

PLANIMETRIA PIAZZALE WTG07 SU ORTOFOTO SCALA 1:500

PLANIMETRIA PIAZZALE WTG07 SU RILIEVO TOPOGRAFICO SCALA 1:500

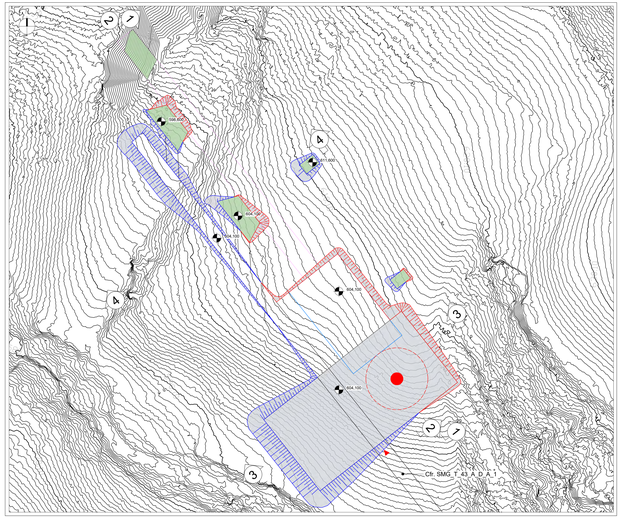

MODELLO 3D PIAZZALE WTG07

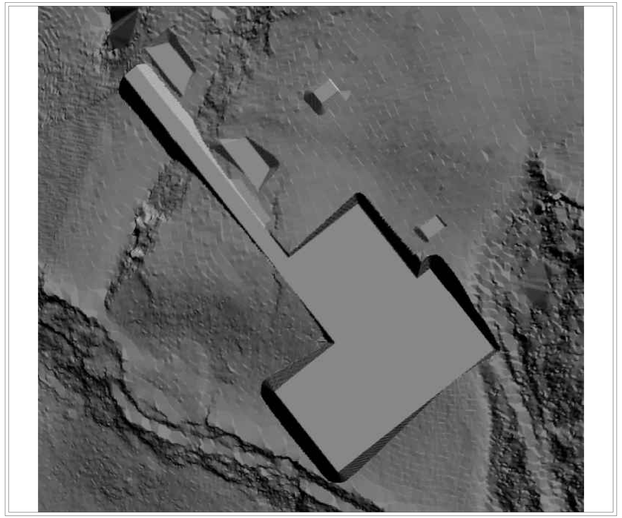

SEZIONI LONGITUDINALI SCALA 1:200

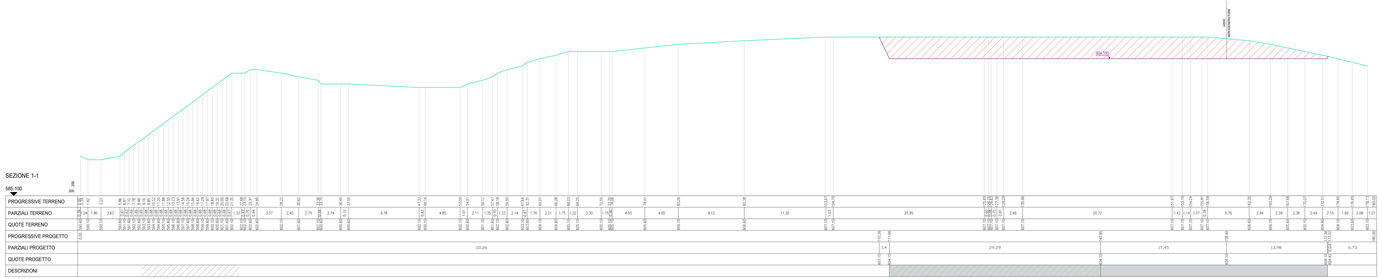

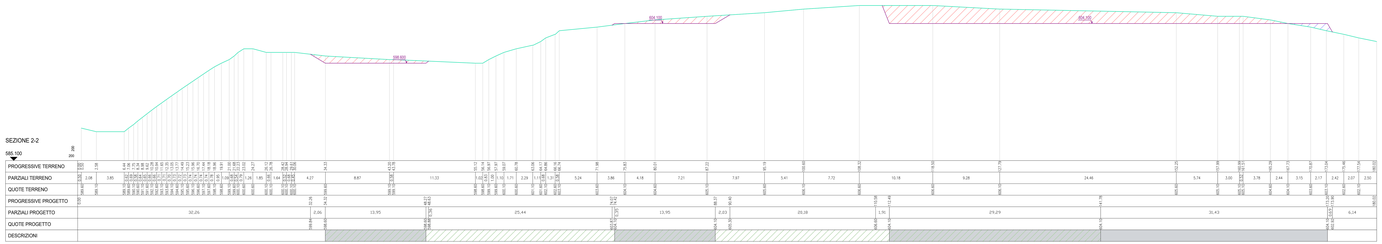

SEZIONI TRASVERSALI SCALA 1:200

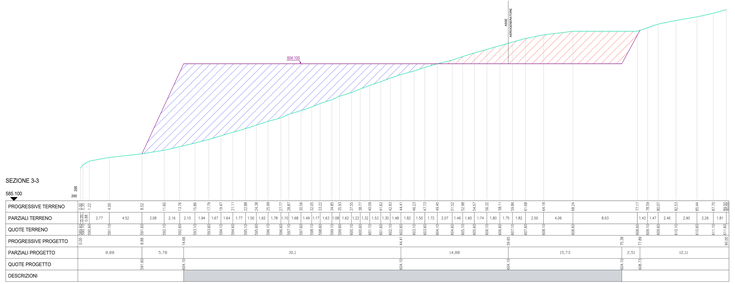

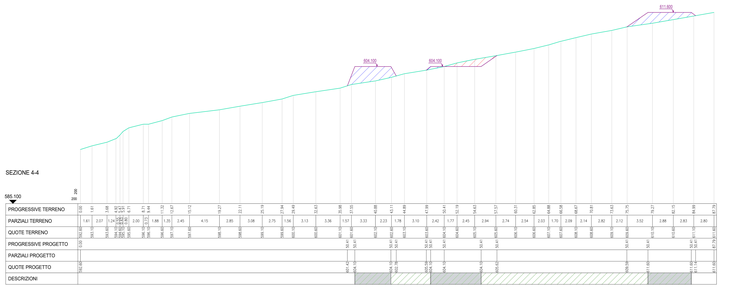

REGIONE EMILIA-ROMAGNA
PROVINCIA DI FORLÌ-CESENA
COMUNE DI ROCCA SAN CASCIANO
COMUNE DI TREDOZIO
COMUNE DI MODIGLIANA

OGGETTO

PROGETTO DI UN IMPIANTO DI PRODUZIONE DI ENERGIA ELETTRICA DA FONTE EOLICA DA REALIZZARSI NEI COMUNI DI ROCCA SAN CASCIANO (FC), TREDOZIO (FC) E MODIGLIANA (FC) COMPOSTO DA 7 AEROGENERATORI DALLA POTENZA COMPLESSIVA DI 42 MW DENOMINATO "MONTEBELLO" E OPERE CONNESSE NEI COMUNI DI ROCCA SAN CASCIANO (FC), TREDOZIO (FC) E MODIGLIANA (FC).

PROGETTO DEFINITIVO

PROPONENTE

SMG W Srl S.R.L.
Via Cesare Giulio Viola, 68
00148 Roma (RM)
Partita IVA 16705951003
REA RM - 1679251
PEC smgwsrl@legalmail.it

Statkraft
Statkraft Italia S.r.l.
Via Leonardo da Vinci, 16
39100 Bolzano (BZ)
P.I. 01451660215
PEC statkraftitalia@legalmail.it

TITOLO

AEROGENERATORE WTG07 - FASE DI CANTIERE CON SEZIONI

PROGETTISTA

Dott. Ing. Girolamo Gorgone

Collaboratori

Ing. Giovanna Ruzzi – Ing. Francesco Lipari – Arch. Valeria Cocuzza
Ad. Arch. Pietro Fanteri – Dott. Hardiana Rabendra
Ing. Giovanni Battista Lo Piparo – Ing. Giuseppe Cigna – Geom. Barbara Gorgone
Arch. Eugenia Azzarello – Dott. Agr. e For. Martina Affronti

CODICE ELABORATO

SMG_T_27_A_D_A_1_7

SCALA: Varie

Girolamo Gorgone
25.06.2024
13:49:15
GMT+01:00

n° Rev.	DESCRIZIONE REVISIONE	DATA	ELABORATO	VERIFICATO	APPROVATO

RIF. PROGETTO

N. L L L L L L L L L L

NOME FILE DI STAMPA

SCALA DI STAMPA DA FILE

COPYRIGHT STATKRAFT - TUTTI I DIRITTI SONO RISERVATI A NORMA DI LEGGE