



LEGENDA

- Stazione di connessione
- SSE utente di trasformazione
- Confini provinciali
- Confini comunali


OPERE DI RETE

- Cavidotto MT
- Cavidotto AT

CARTOGRAFIA CATASTALE

- Particella catastale
- Foglio catastale
- Acqua accatastata
- Strada accatastata
- Fabbricato accatastato

Cartografia di base: Cartografia Catastale, fonte Agenzia delle Entrate.

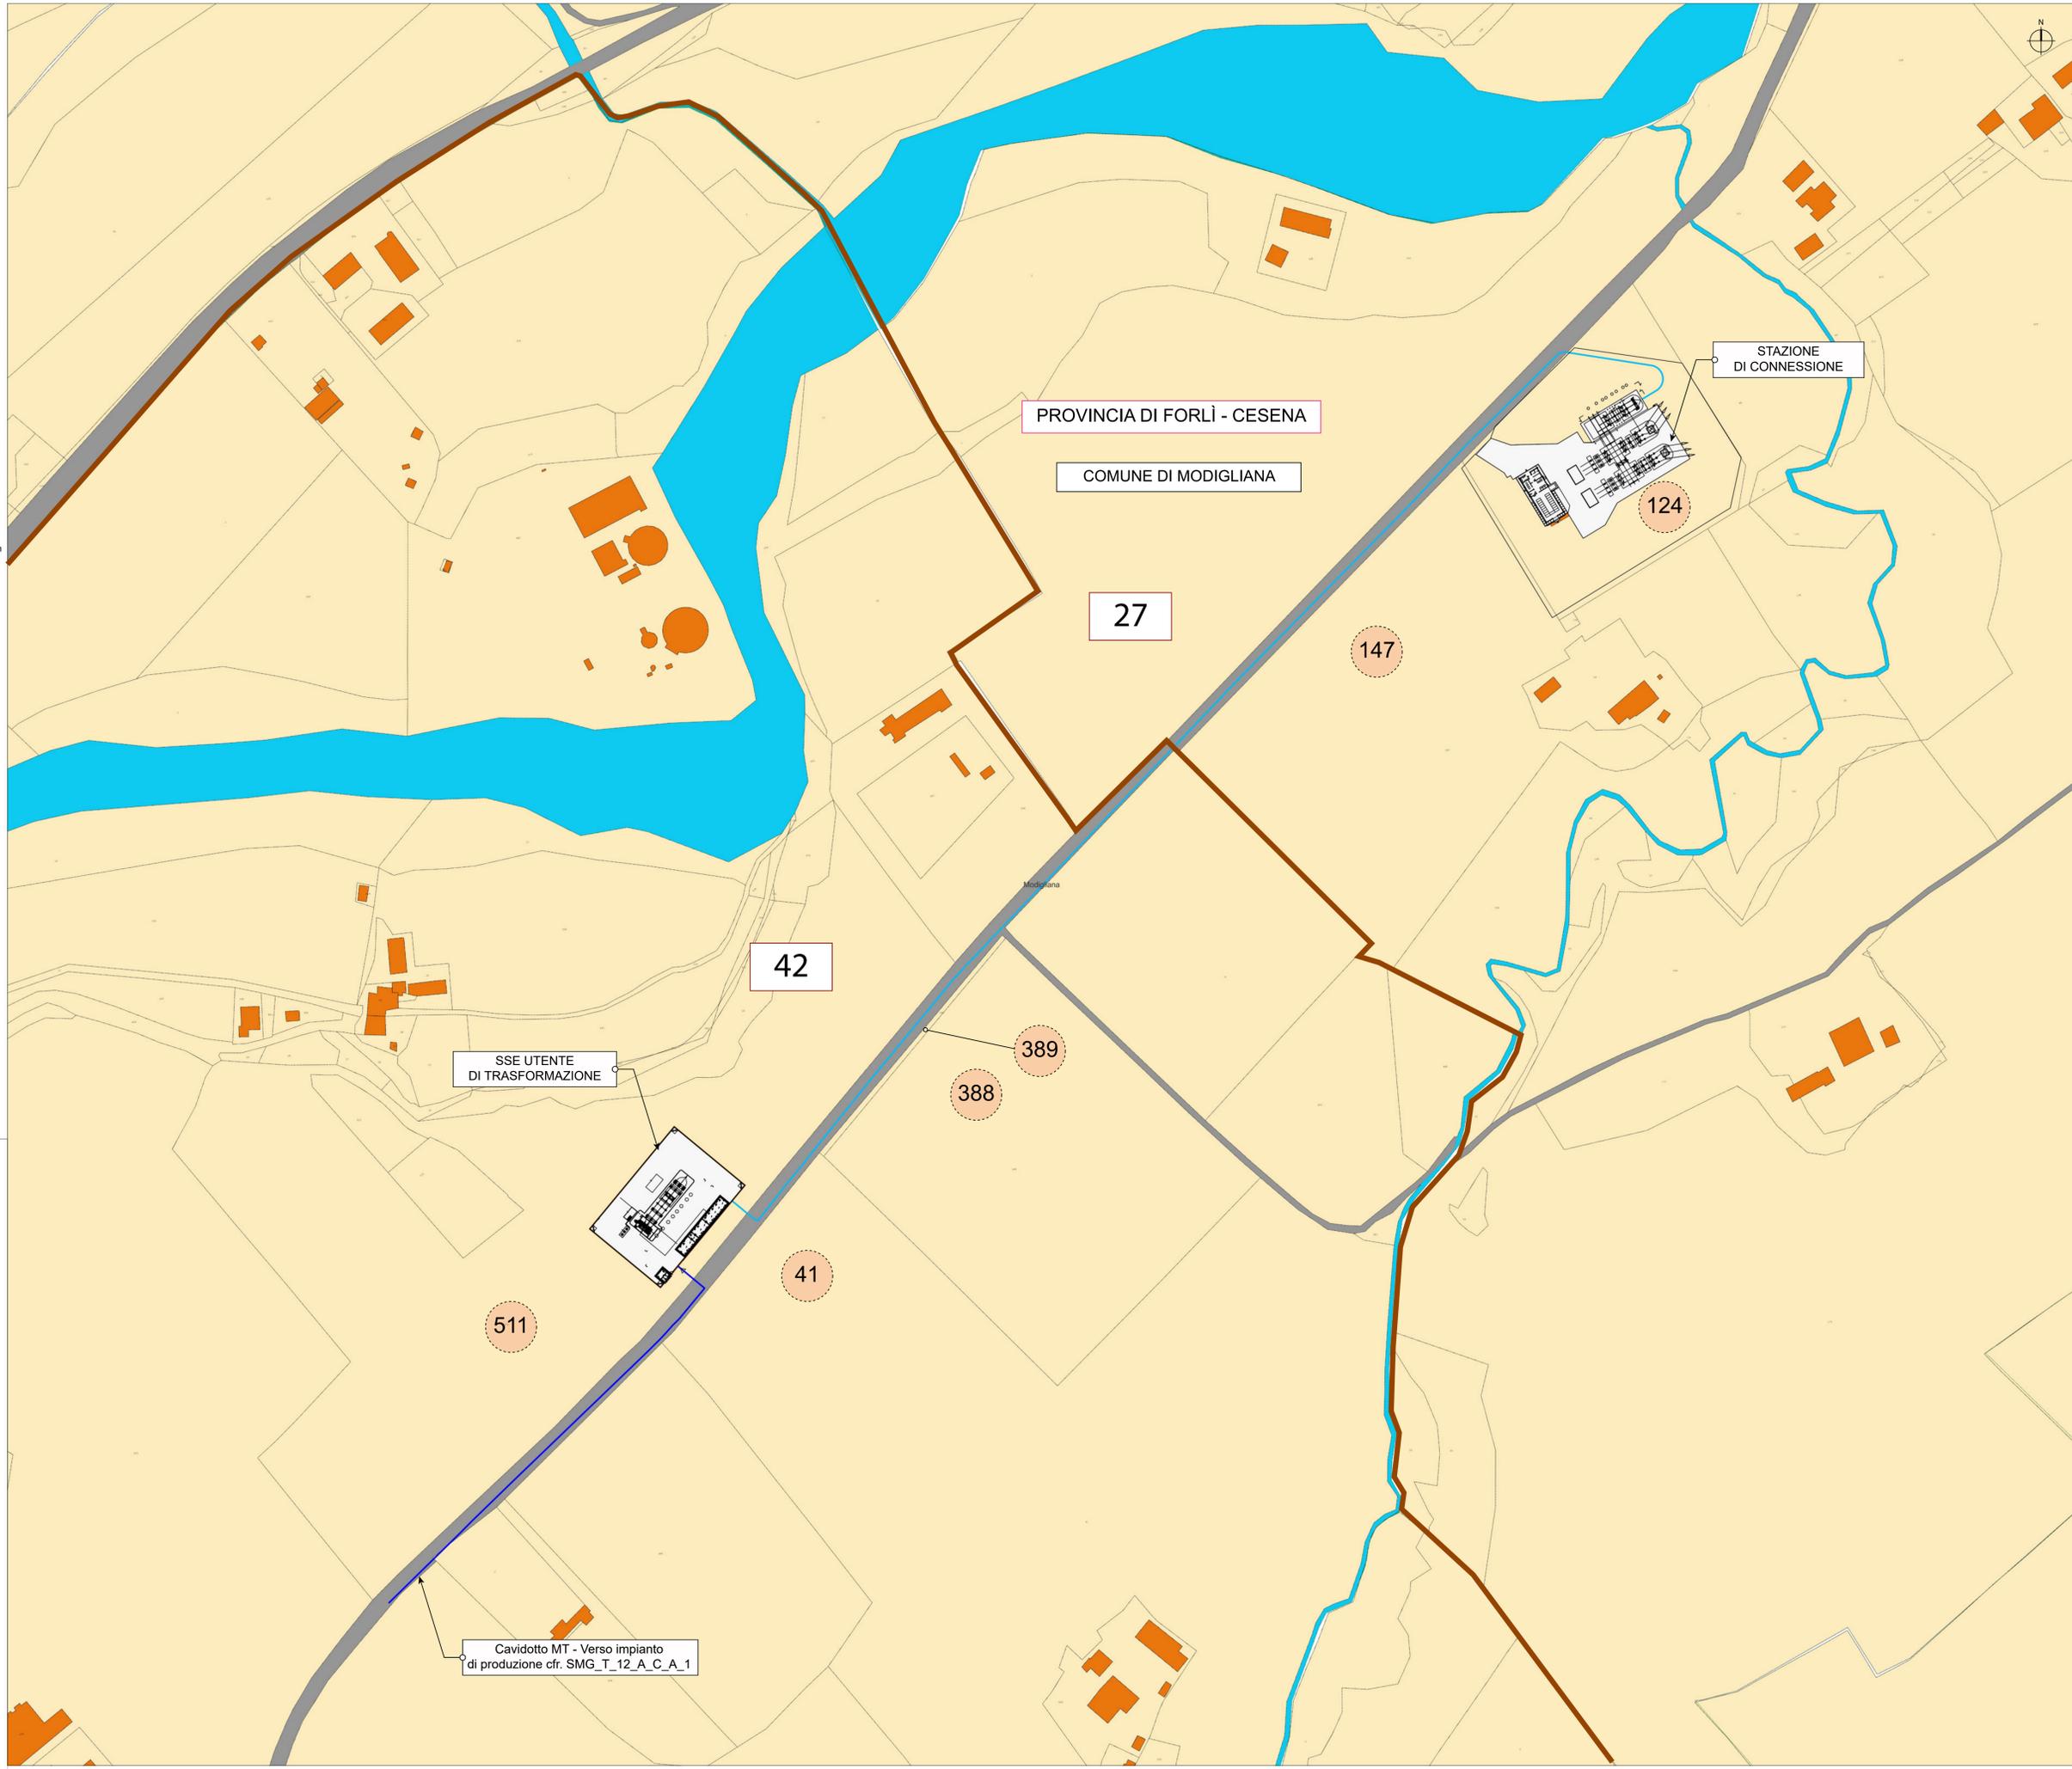

REGIONE EMILIA-ROMAGNA
PROVINCIA DI FORLÌ-CESENA
 COMUNE DI ROCCA SAN CASCIANO
 COMUNE DI TREDOZIO
 COMUNE DI MODIGLIANA

OGGETTO
 PROGETTO PER LA REALIZZAZIONE DI UN IMPIANTO EOLICO COMPOSTO DA 8 AEROGENERATORI DA 6,6 MW CASCINO PER UNA POTENZA COMPLESSIVA PARI A 52,8 MW DENOMINATO "MONTEBELLO" DA REALIZZARSI NEI COMUNI DI MODIGLIANA (FC), ROCCA SAN CASCIANO (FC) E TREDOZIO (FC) IN LOCALITÀ MONTEBELLO E OPERE CONNESSE NEI COMUNI DI ROCCA SAN CASCIANO (FC), TREDOZIO (FC) E MODIGLIANA (FC)

PROPONENTE
 Statkraft

PROGETTISTA
 Dott. Ing. Gianluigi Gorgone

Collaboratori
 Ing. Francesco Liati, Dott. Valerio Croci, Arch. Irene Terenzi, Dott. Barbara Rabbiosi, Ing. Giuseppe Bazzani, Dott. Agr. e For. Michele Vior, Arch. Eugenio Azzarolo, Dott. Agr. e For. Matteo Altieri

CODICE ELABORATO
 SMG_T_28_A_C_A_1
 SCALA 1:1000

N° Rev.	SEZIONE	REVISIONE	DATA	ELABORATO	VERIFICATO	APPROVATO

RIF. PROGETTO
 N. _____

NOME FILE DI STAMPA
 SCALA DI STAMPA DA FILE

Cavidotto MT - Verso impianto di produzione cfr. SMG_T_12_A_C_A_1