




DIGA A SCOGLIERA  
SEZIONE TIPO "A"  
scala 1:100

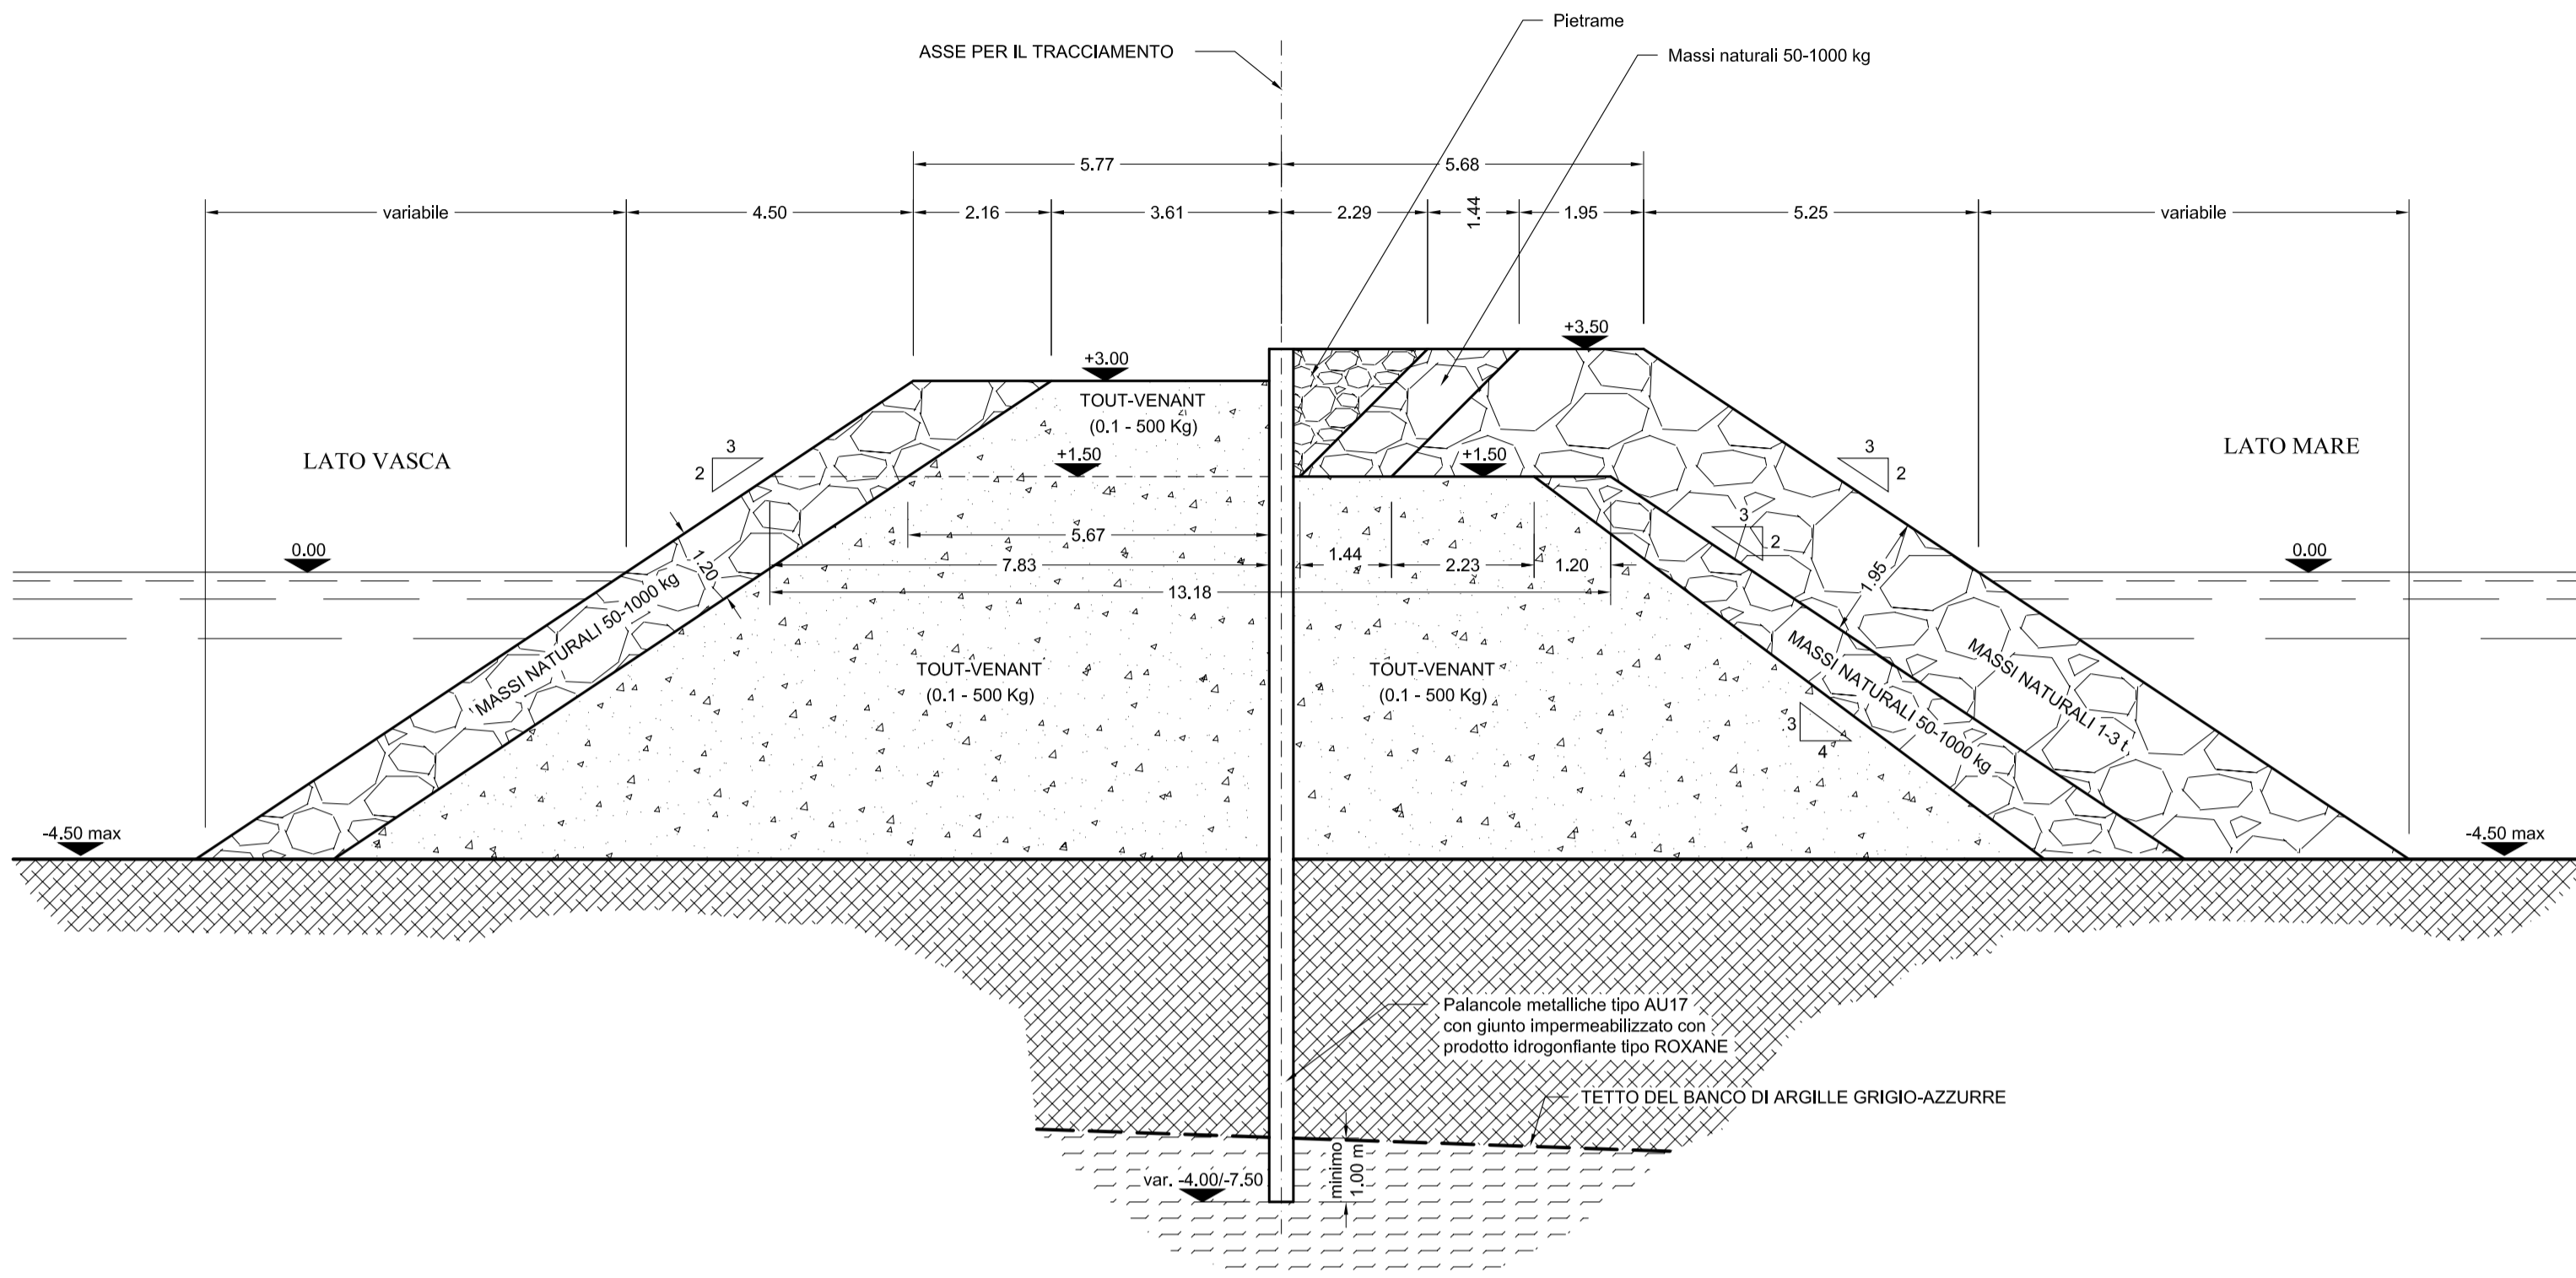


DIGA A SCOGLIERA  
TRATTO BANCHINATO  
SEZIONE TIPO "B"  
scala 1:100

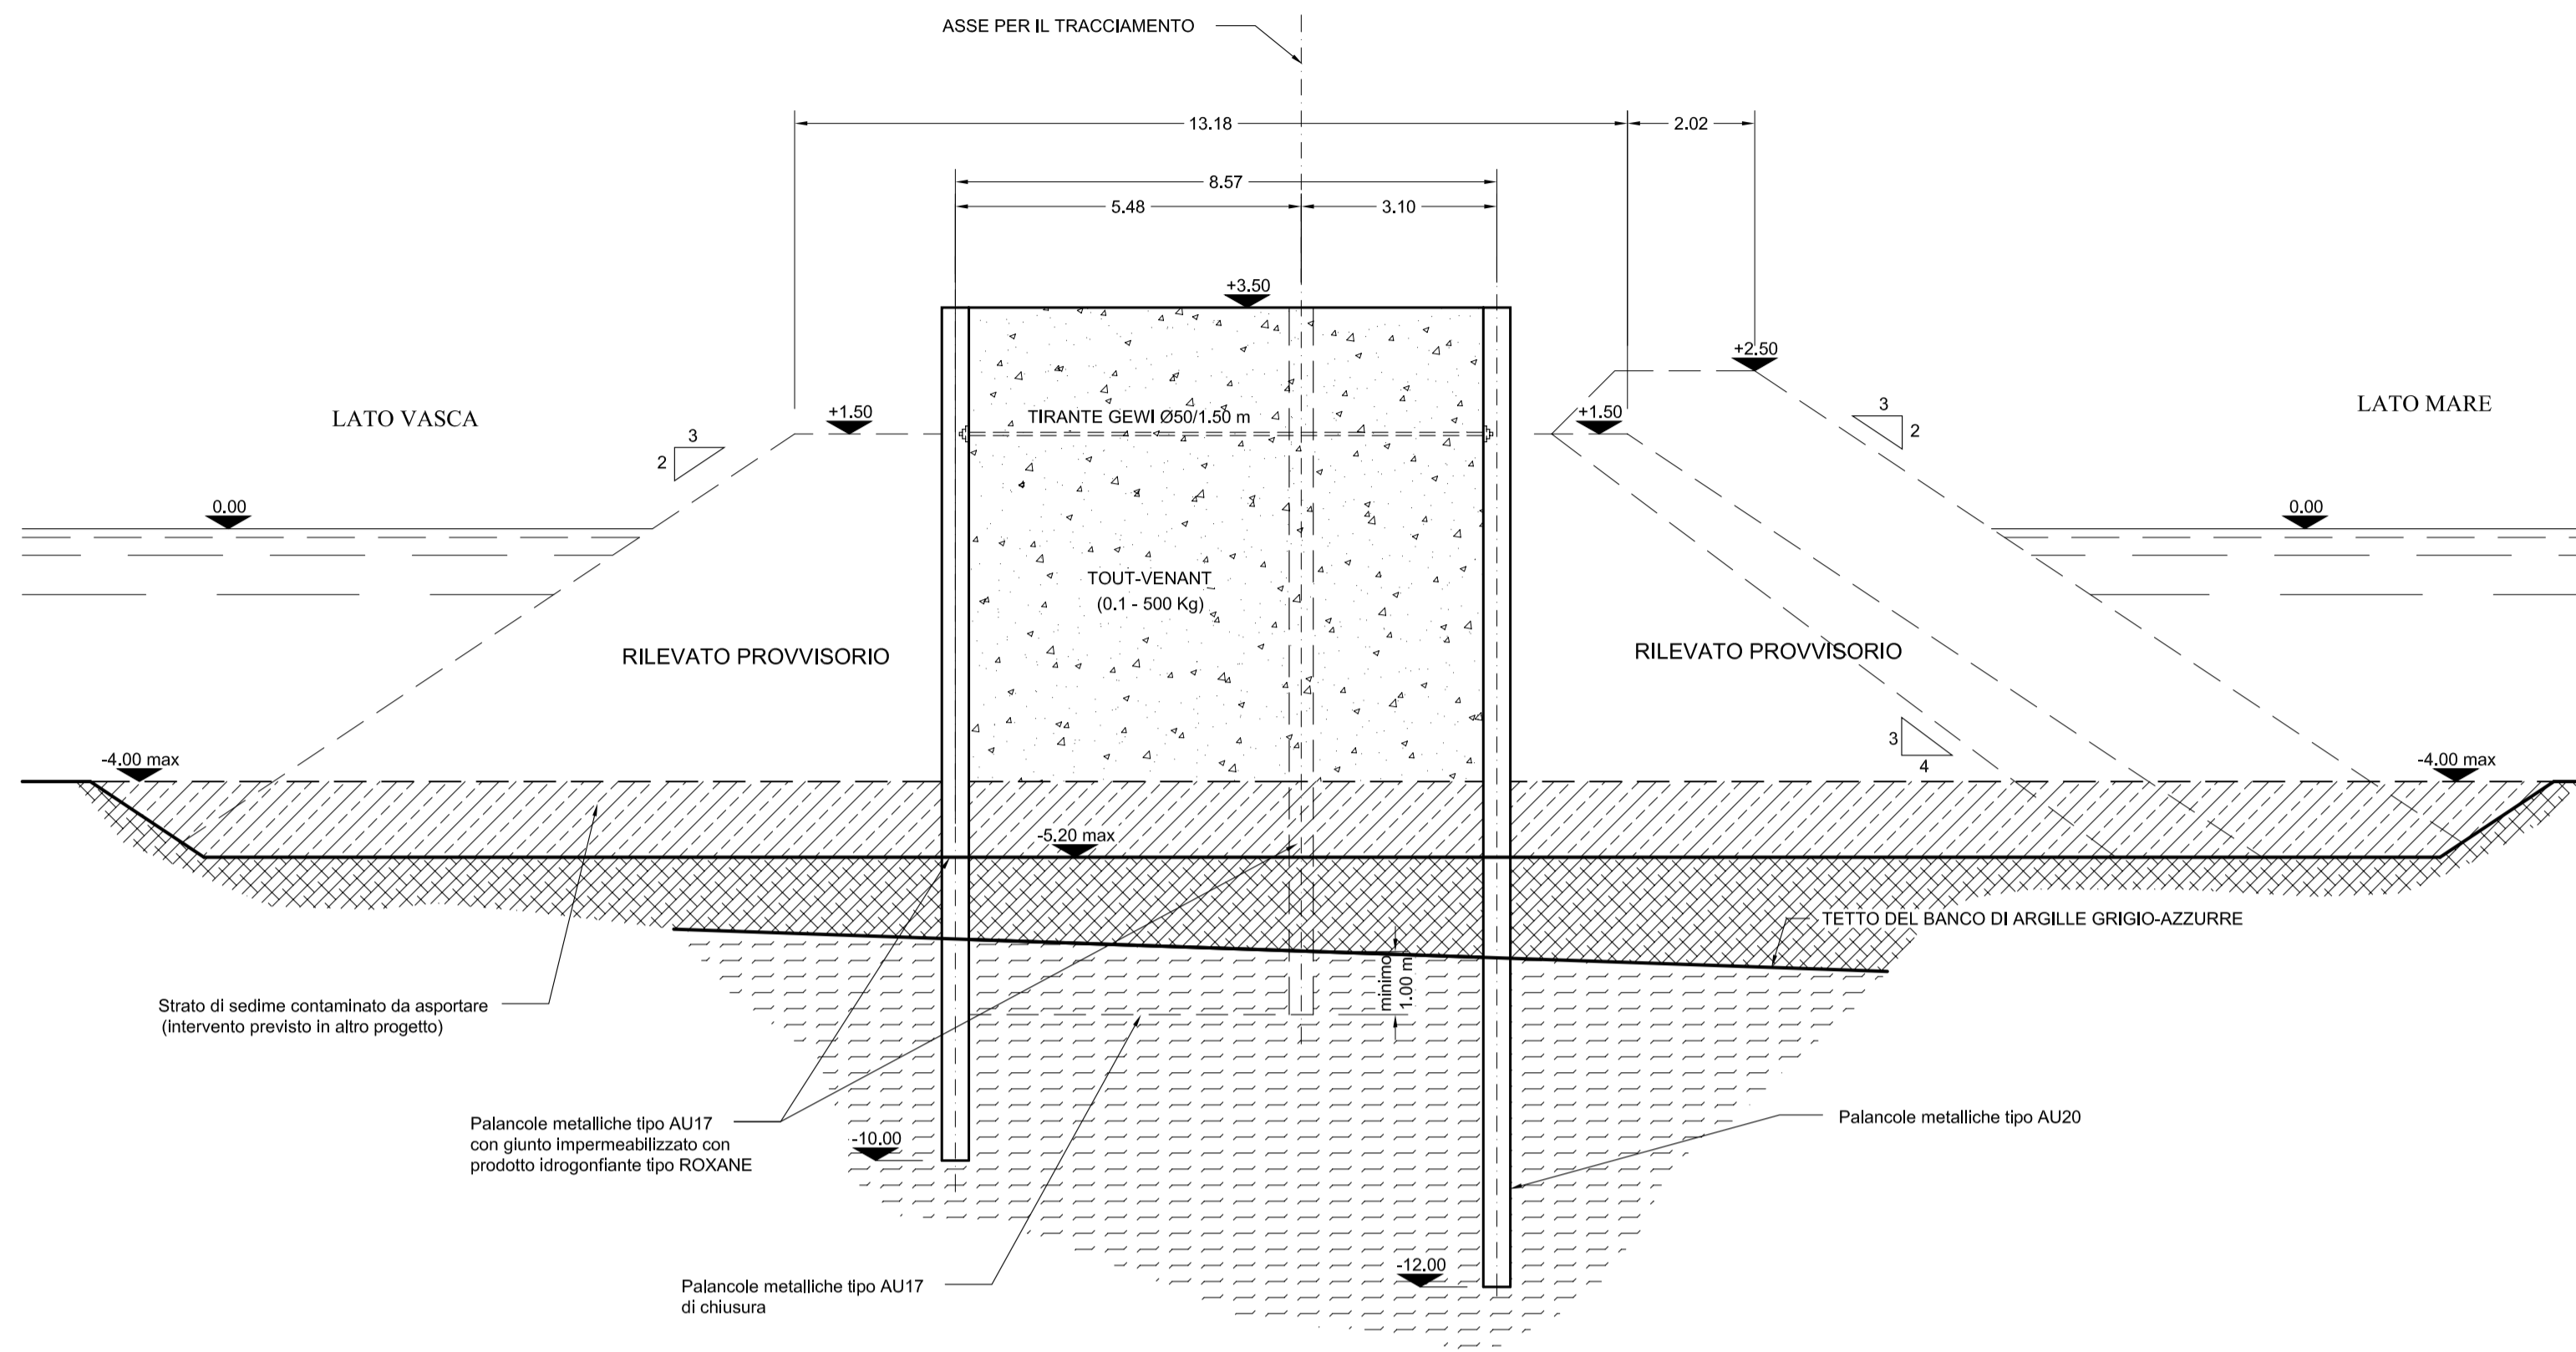

ARGINE LATO COLMATA BELLELI  
SEZIONE TIPO "C"  
scala 1:100

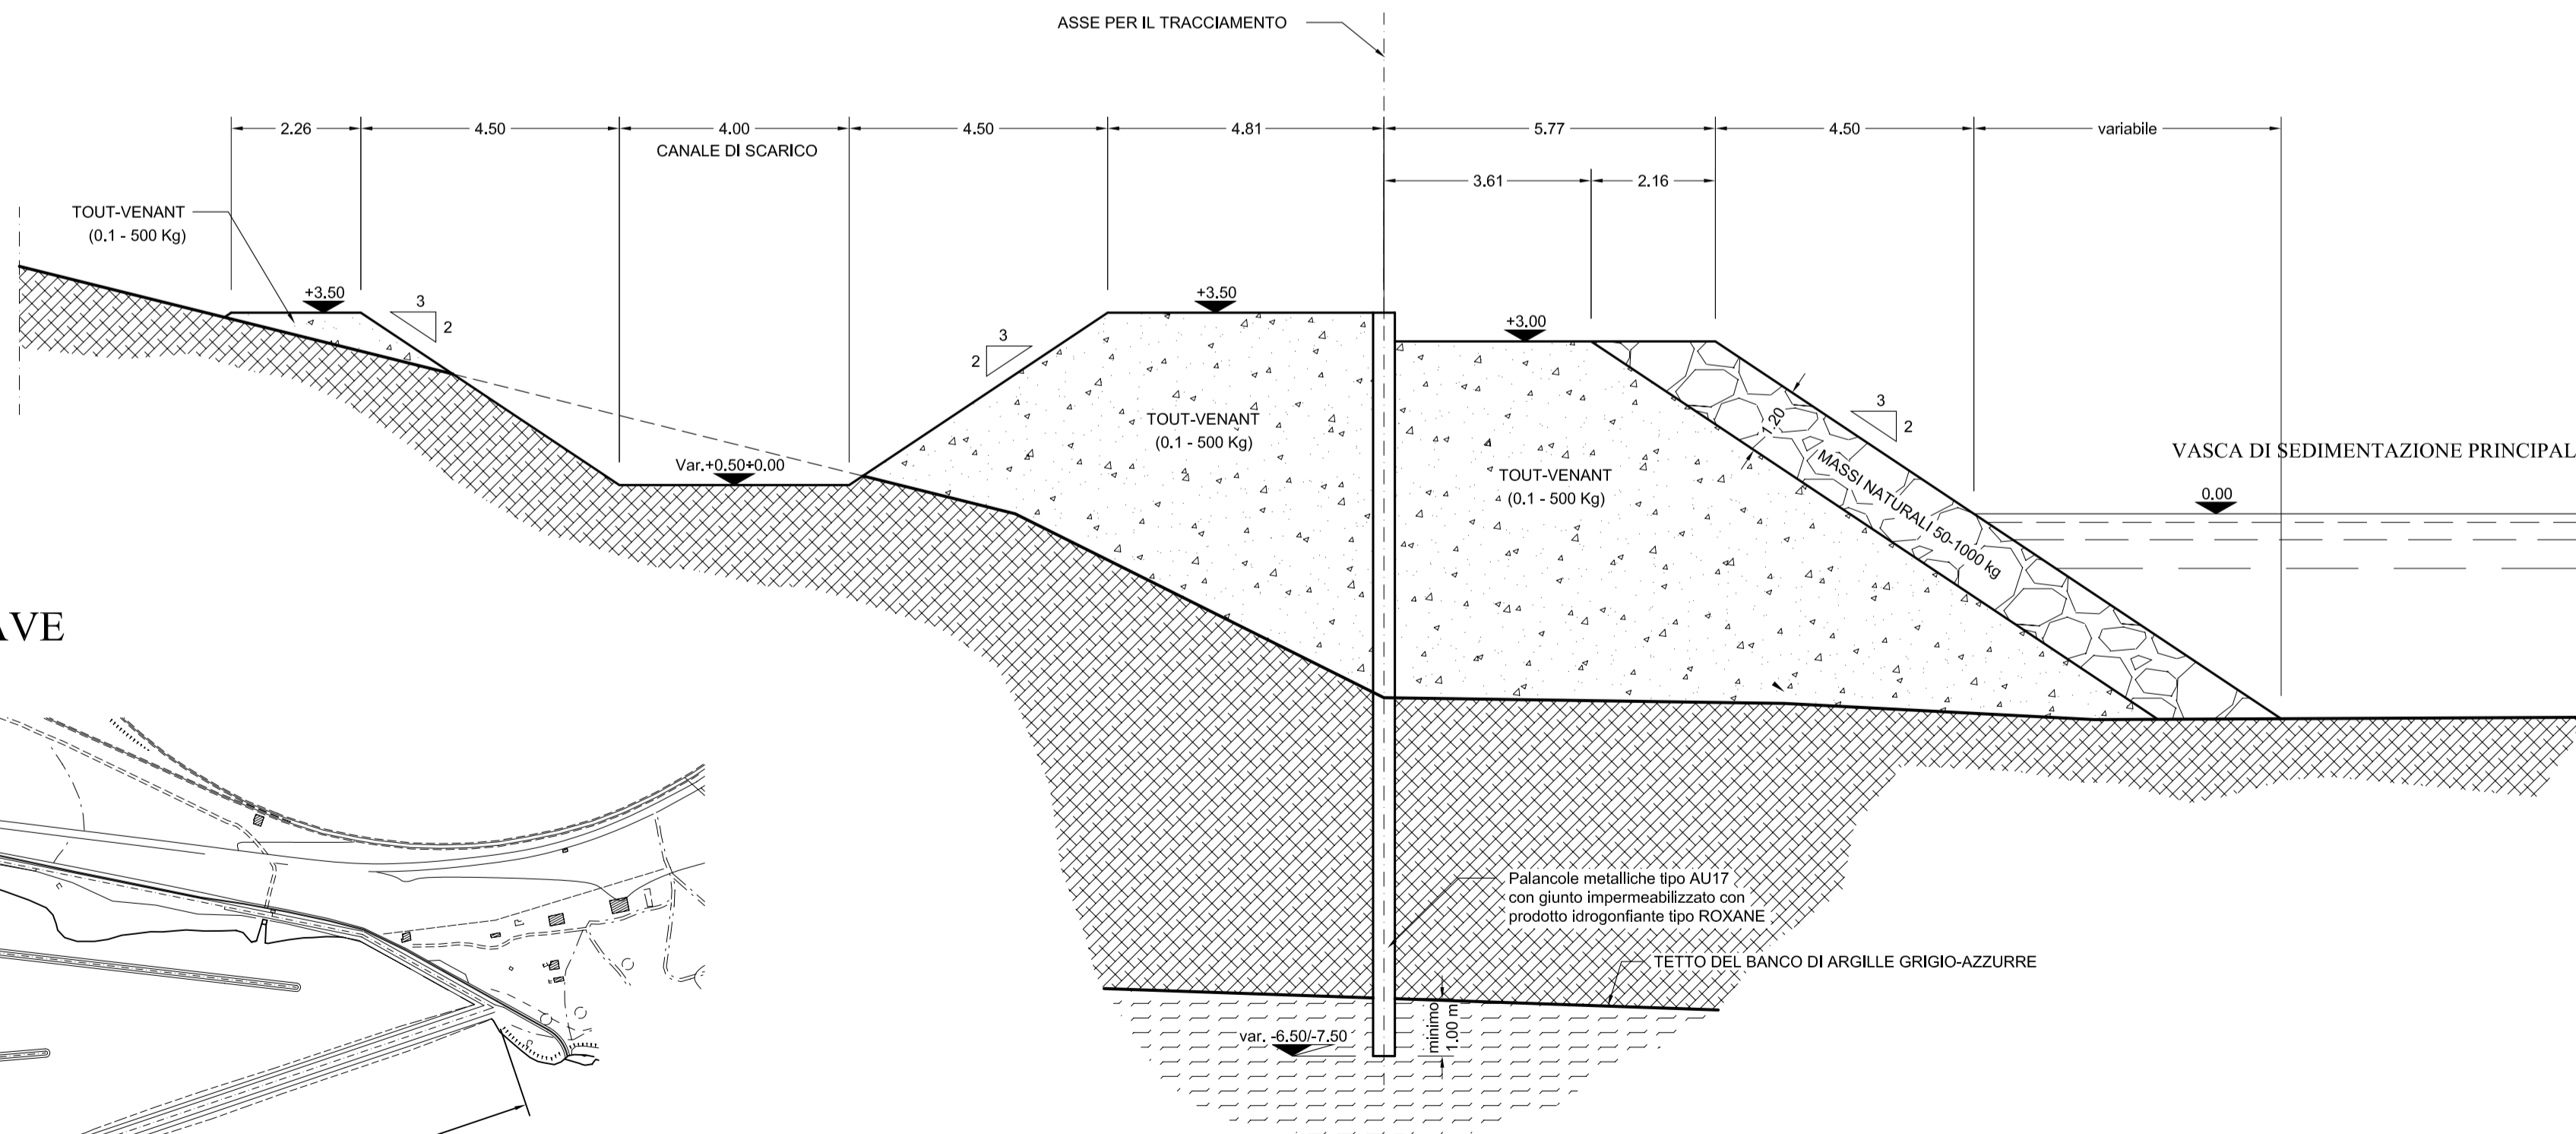


PIANTA CHIAVE

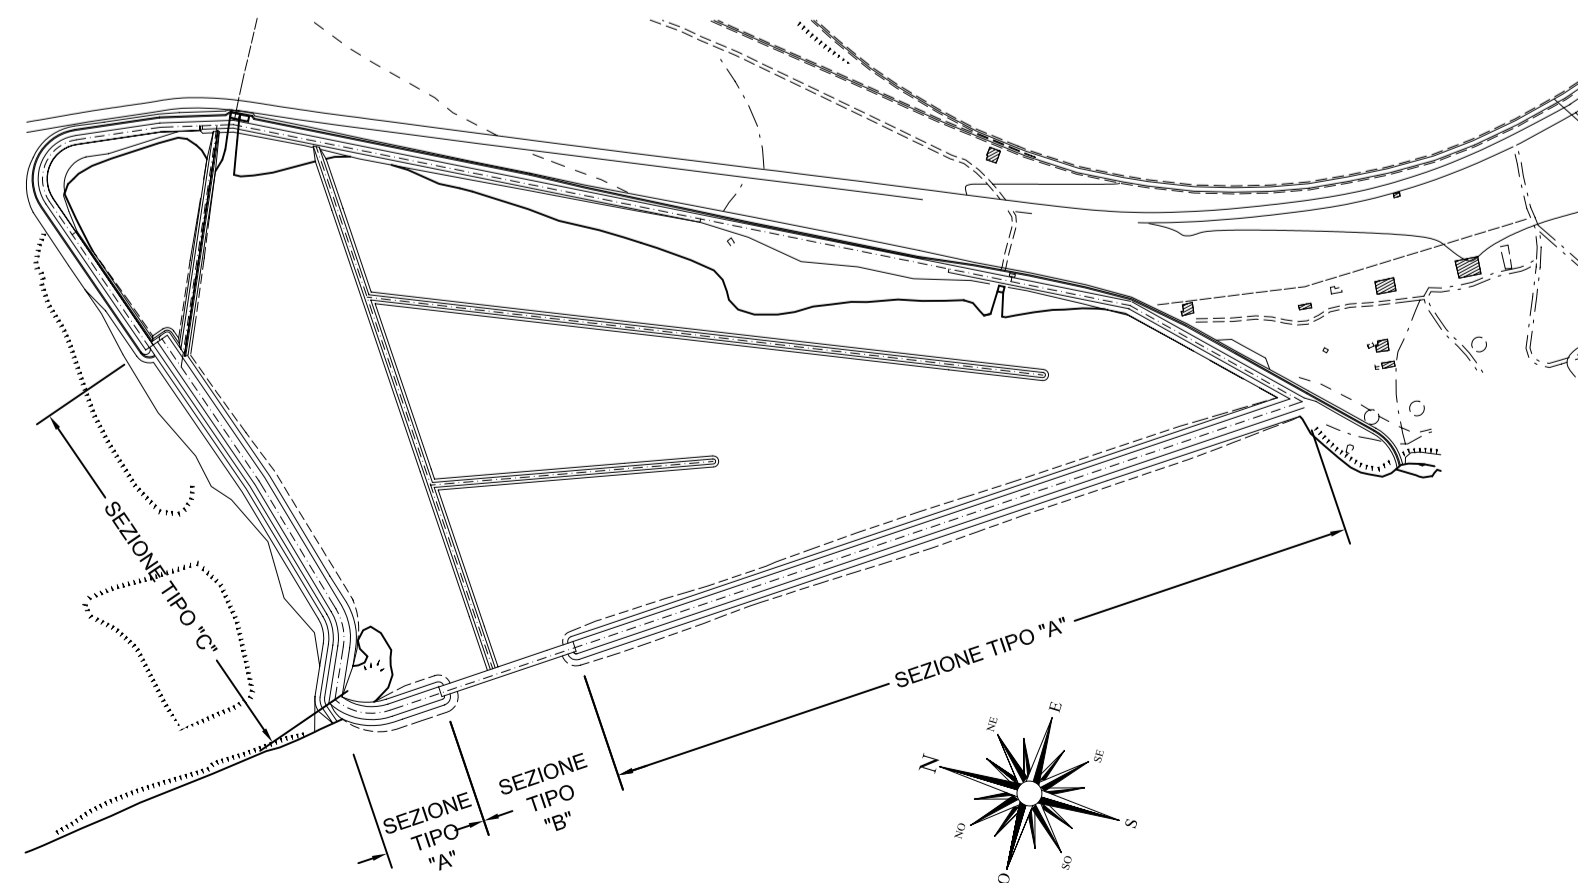

AUTORITA' PORTUALE TARANTO

Oggetto: VASCA DI CONTENIMENTO DEI MATERIALI DI RISULTA DEI DRAGAGGI  
PROGETTO DEFINITIVO

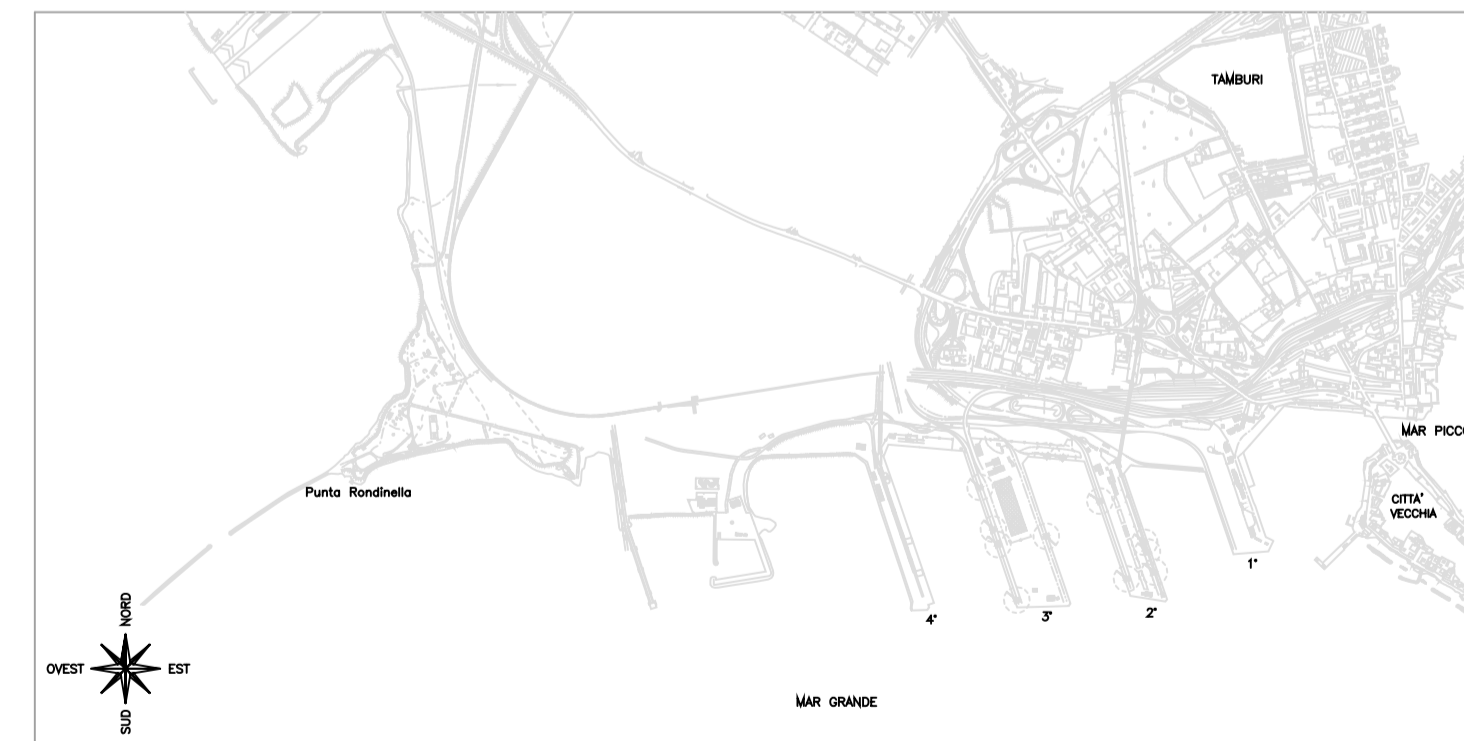

Titolo:		SEZIONI TIPO "A" - "B" - "C"		Elaborato:	
				5	
Percorso:		Revisioni:		Data:	
File:		0		31 Ottobre 2005	
				Scale:	
				1:100	

Progettista  
**Ing. Marco Tartaglini**  
Collaboratori alla Progettazione:  
**Servizi di Ingegneria Modimar s.r.l.**

Responsabile del Procedimento:  
**Ing. Domenico Darao**