

# MODIFICA CONNESSIONE DELLA CABINA PRIMARIA "LE FERRIERE" E RIFACIMENTO/POTENZIAMENTO DELL'ELETTRODOTTO RTN 150 KV "LE FERRIERE - CP APRILIA"

PROGETTO DEFINITIVO

DOCUMENTAZIONE GENERALE  
CATASTO

## IDENTIFICAZIONE ELEBORATO

Livello prog.	Codice rintracciabilità	Tipo docum.	N° elaborato	N° foglio	Tot. fogli	NOME FILE	DATA	SCALA
PD	FORNEA	E	05	00	00	2021_LINEA-AT_PD_05_CT	19/06/2021	1:1.000

## REVISIONI

REV.	DATA	DESCRIZIONE	ESEGUITO	VERIFICATO	APPROVATO
00	19/06/2021	PRIMA EMISSIONE	G. DI LORENZO	A. COSTANTINI	G. GROSSI

## PROGETTAZIONE



Piazza Albania 10, 00153, Roma, Italia  
Tel: +39 06 94838941  
www.ermesgroup.it  
info@ermesgroup.it  
ermes@pec.ermesgroup.it  
C.F.: 12730811002  
P. IVA: 12730811002

IL RESPONSABILE TECNICO

Ing. Alessandro Costantini

IL PROGETTISTA



GESTORE DELLA RETE ELETTRICA

\_\_\_\_\_

FIRMA PER BENESTARE

RICHIEDENTE - CAPOFILA

**APOLLO SOLARE S.r.l.**




Via Baldassarre Peruzzi 16, 00153  
Roma, Italia  
Tel: +39 075 948 1199  
apollosolare@ermesgroup.it  
apollosolare@pec.it  
C. F.: 15830141006  
P. IVA: 15830141006



APOLLO SOLARE S.r.l.  
L'Amministratore

\_\_\_\_\_


FIRMA PER BENESTARE

# QUADRO DI UNIONE 7 SCALA 1:5.000

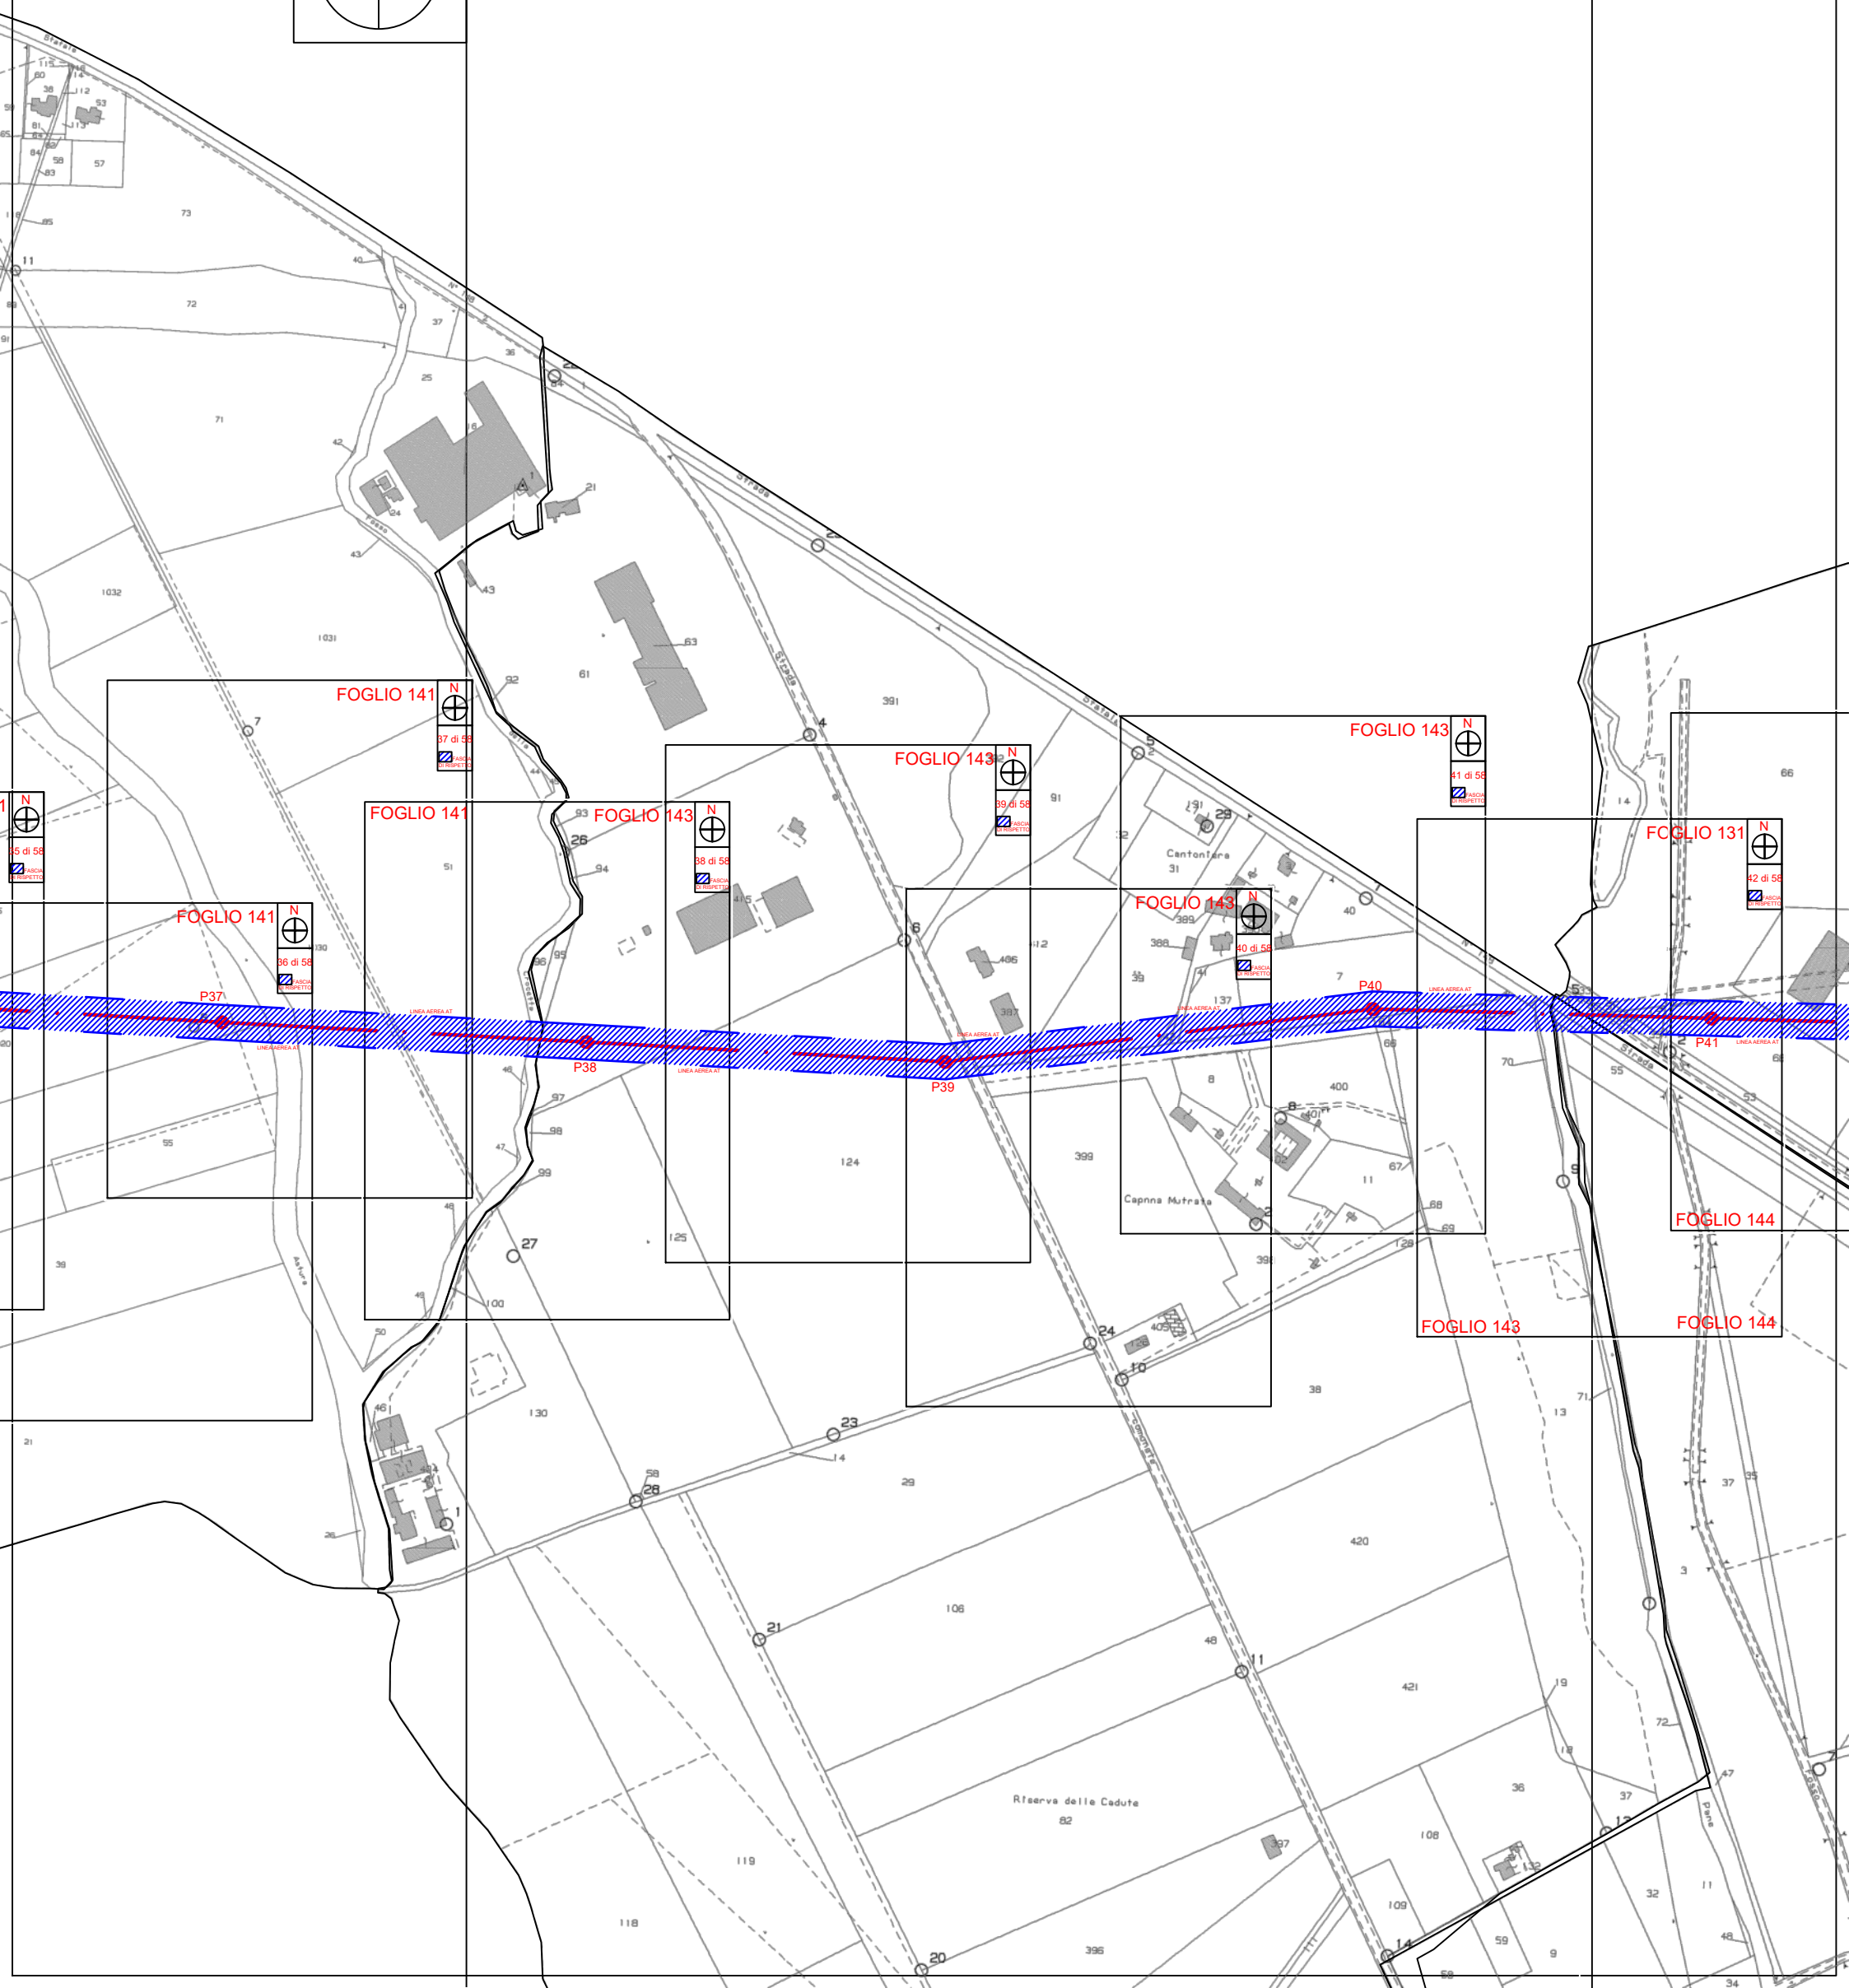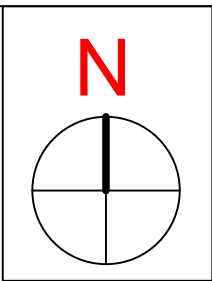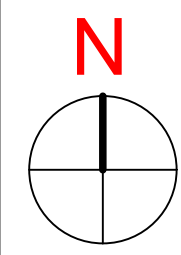

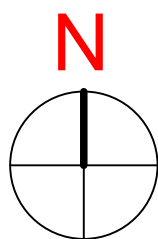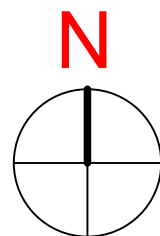

P37

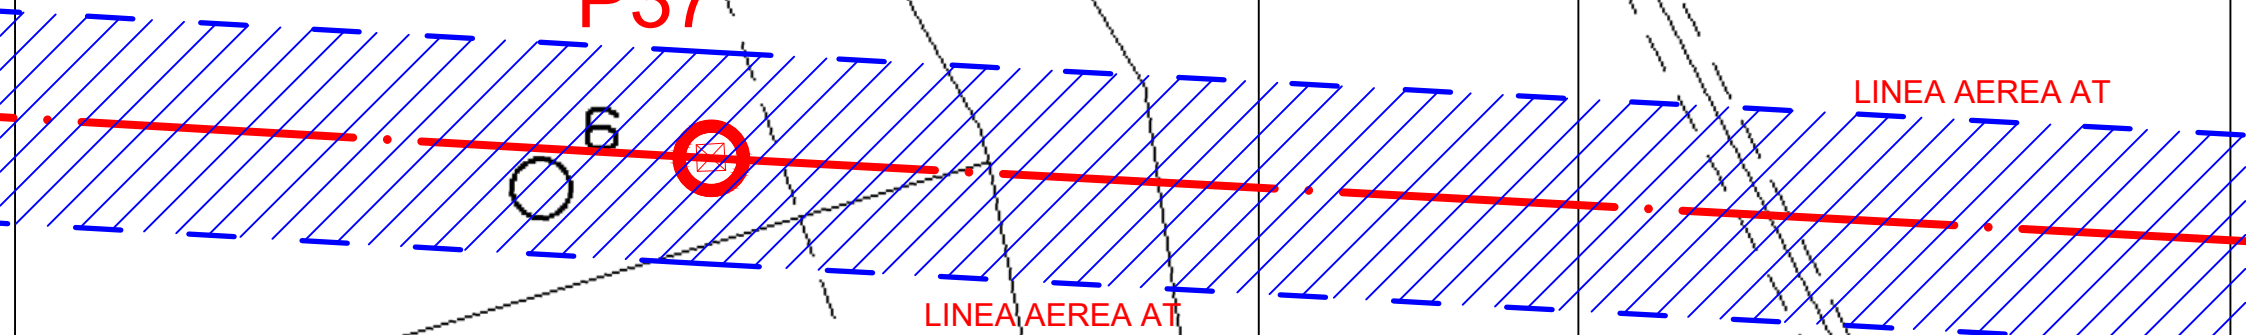

LINEA AEREA AT


LINEA AEREA AT

7


6

030

55

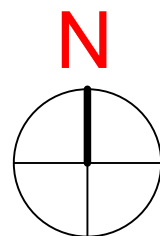

FASCIA DI RISPETTO

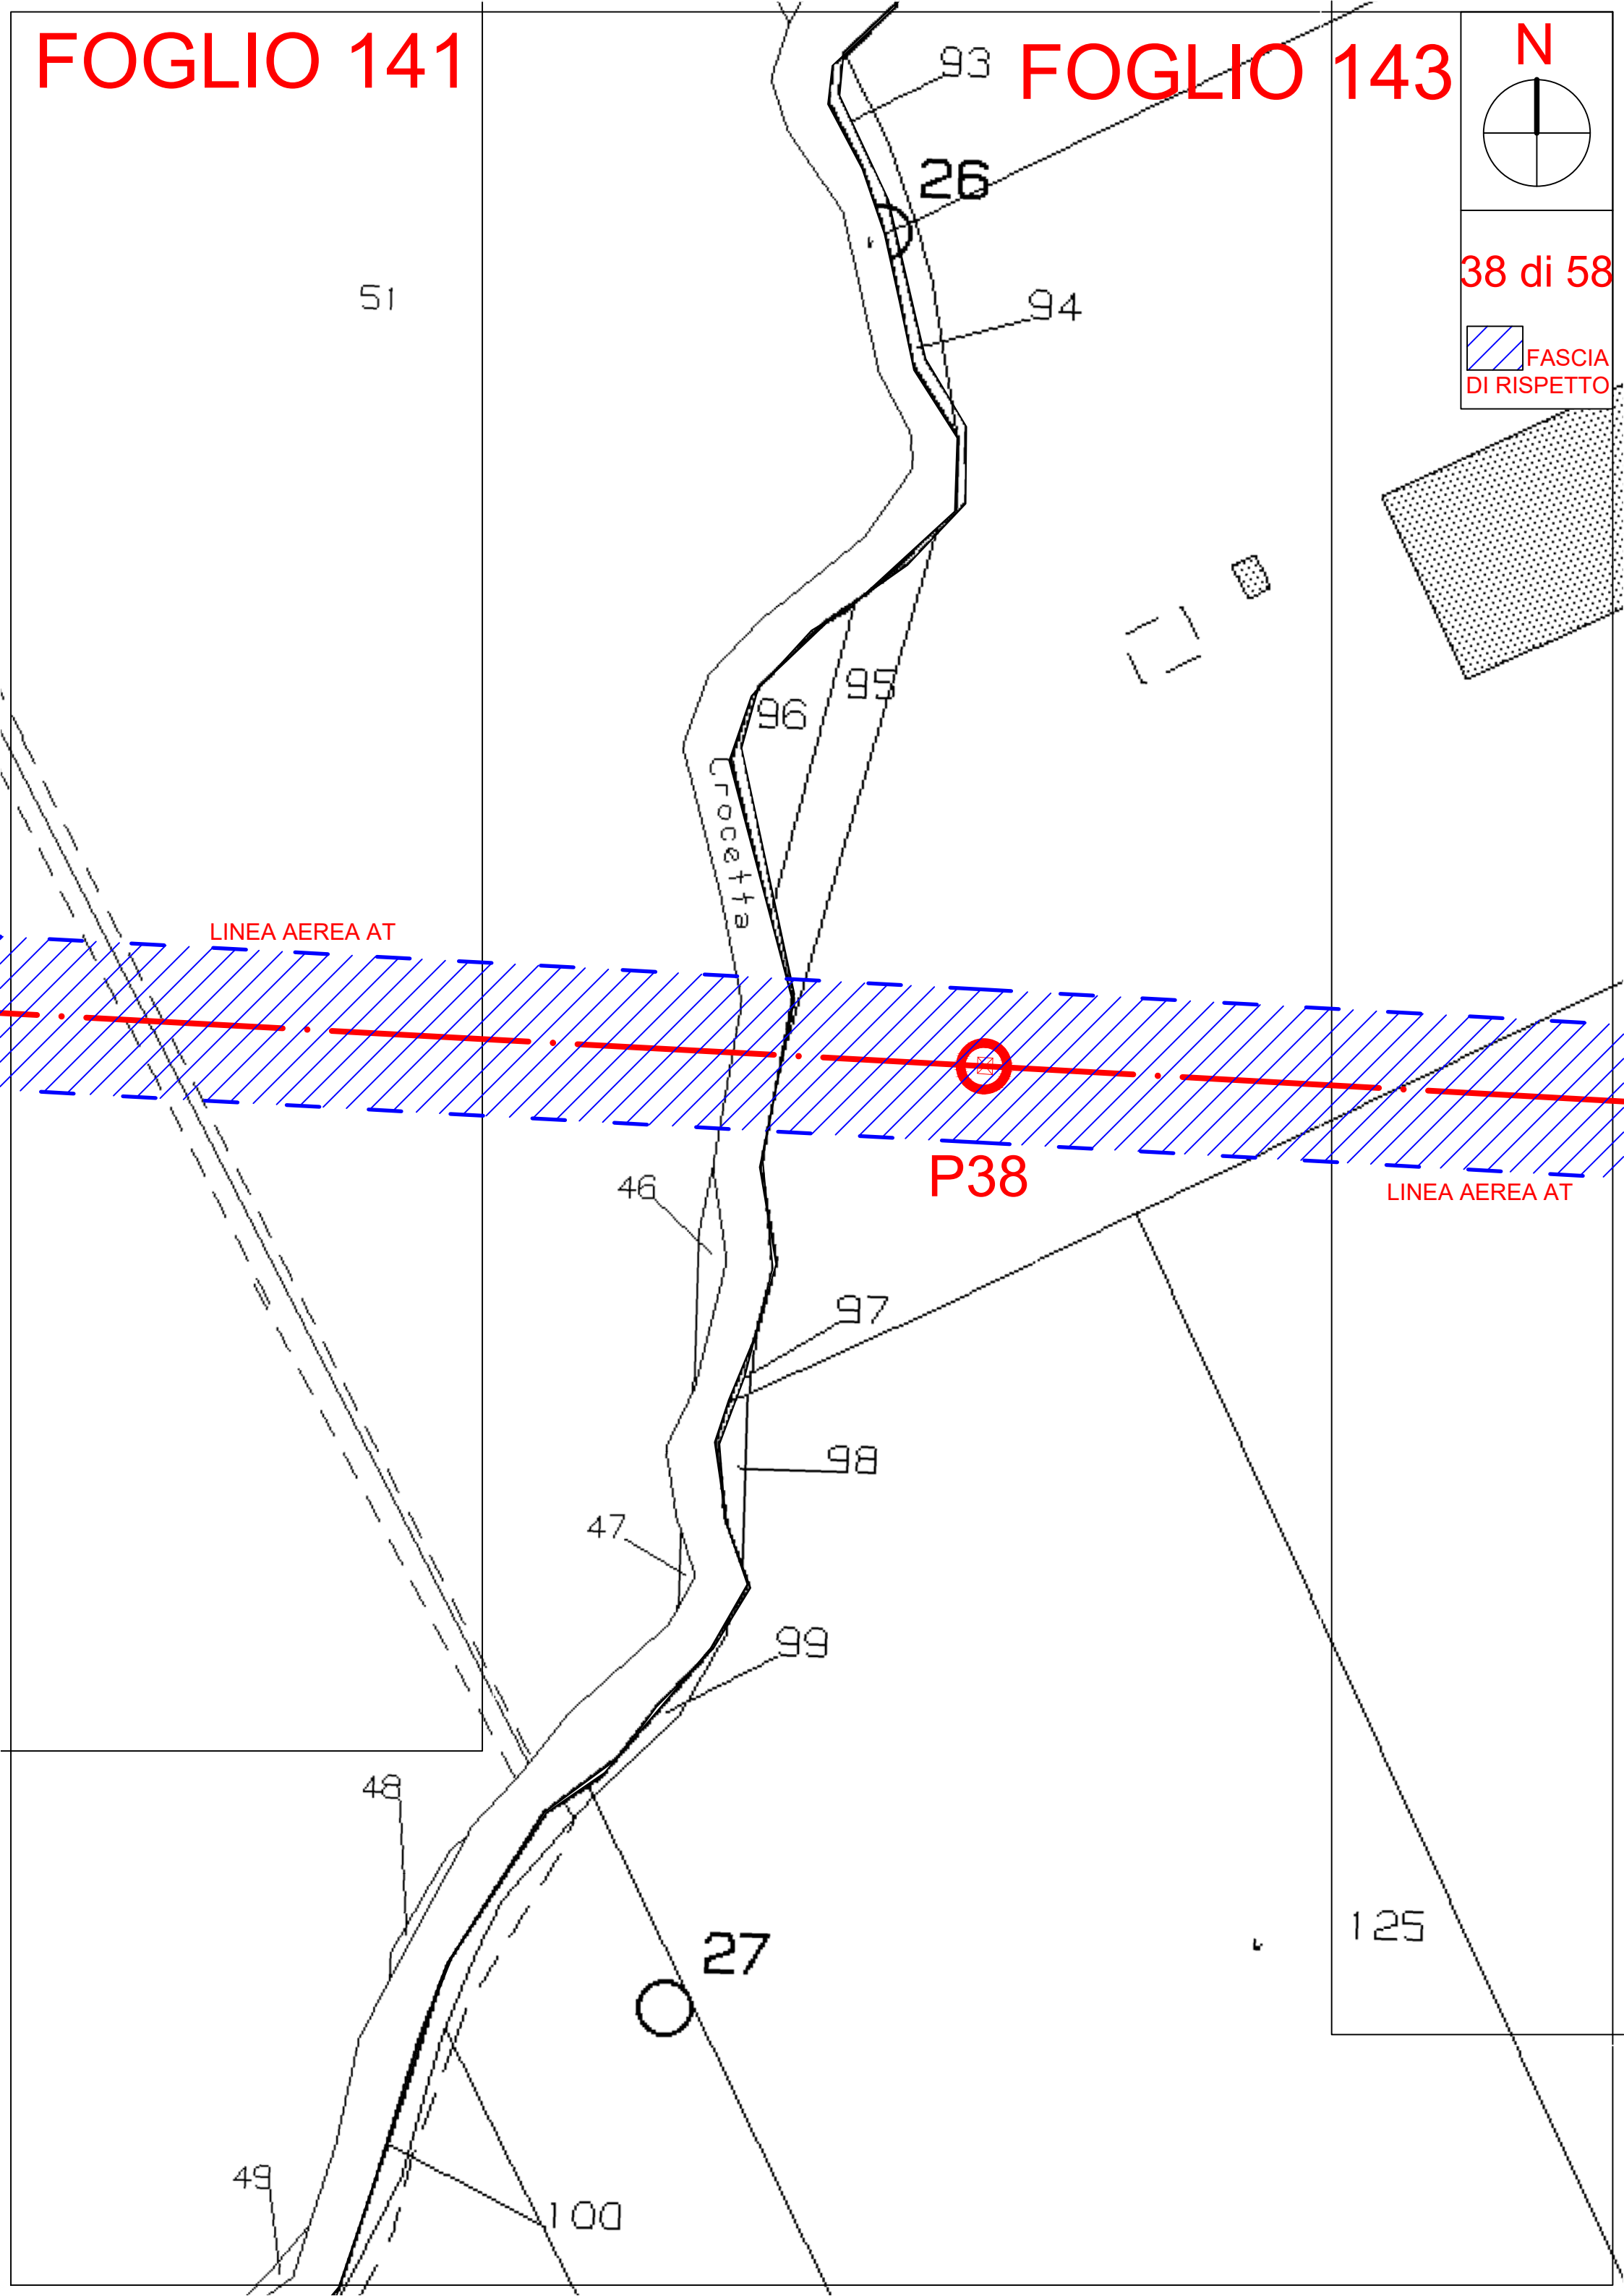

51

93

26

94

96

95

Crocetta

LINEA AEREA AT

P38

LINEA AEREA AT

46

97

98

47

99








48

27

125

49

100

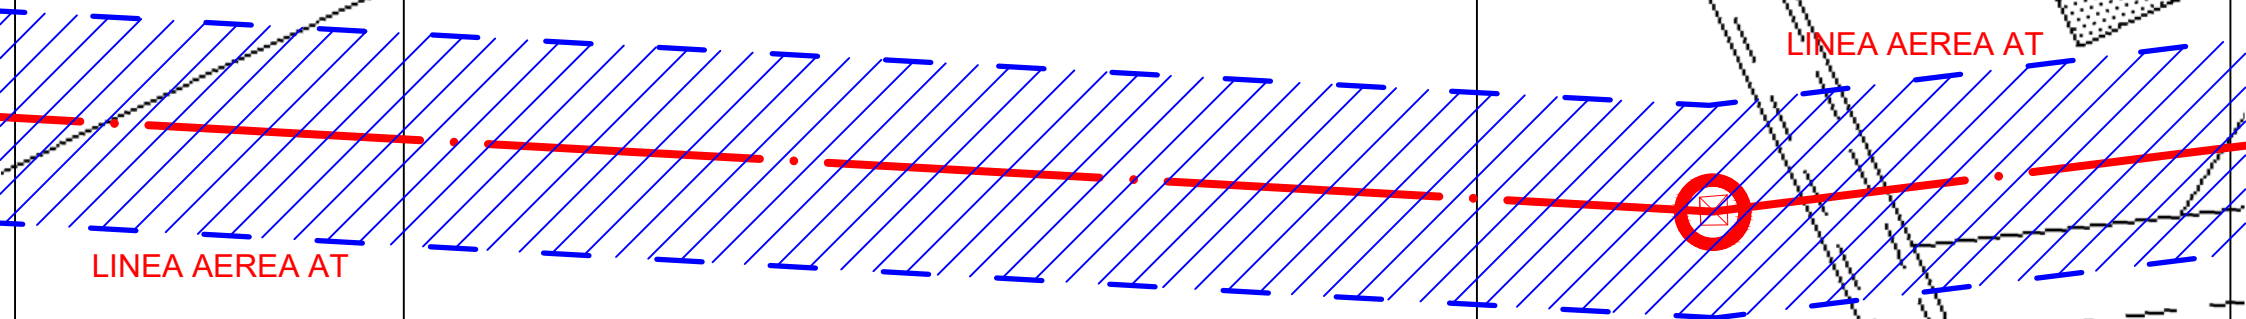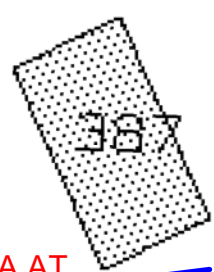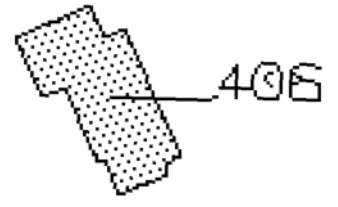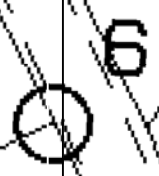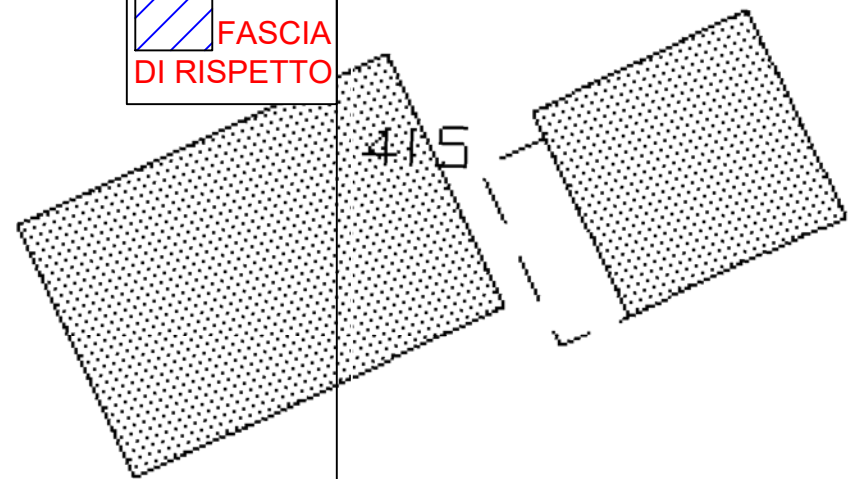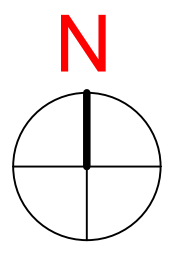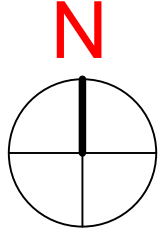



LINEA AEREA AT

LINEA AEREA AT

P39

124

125

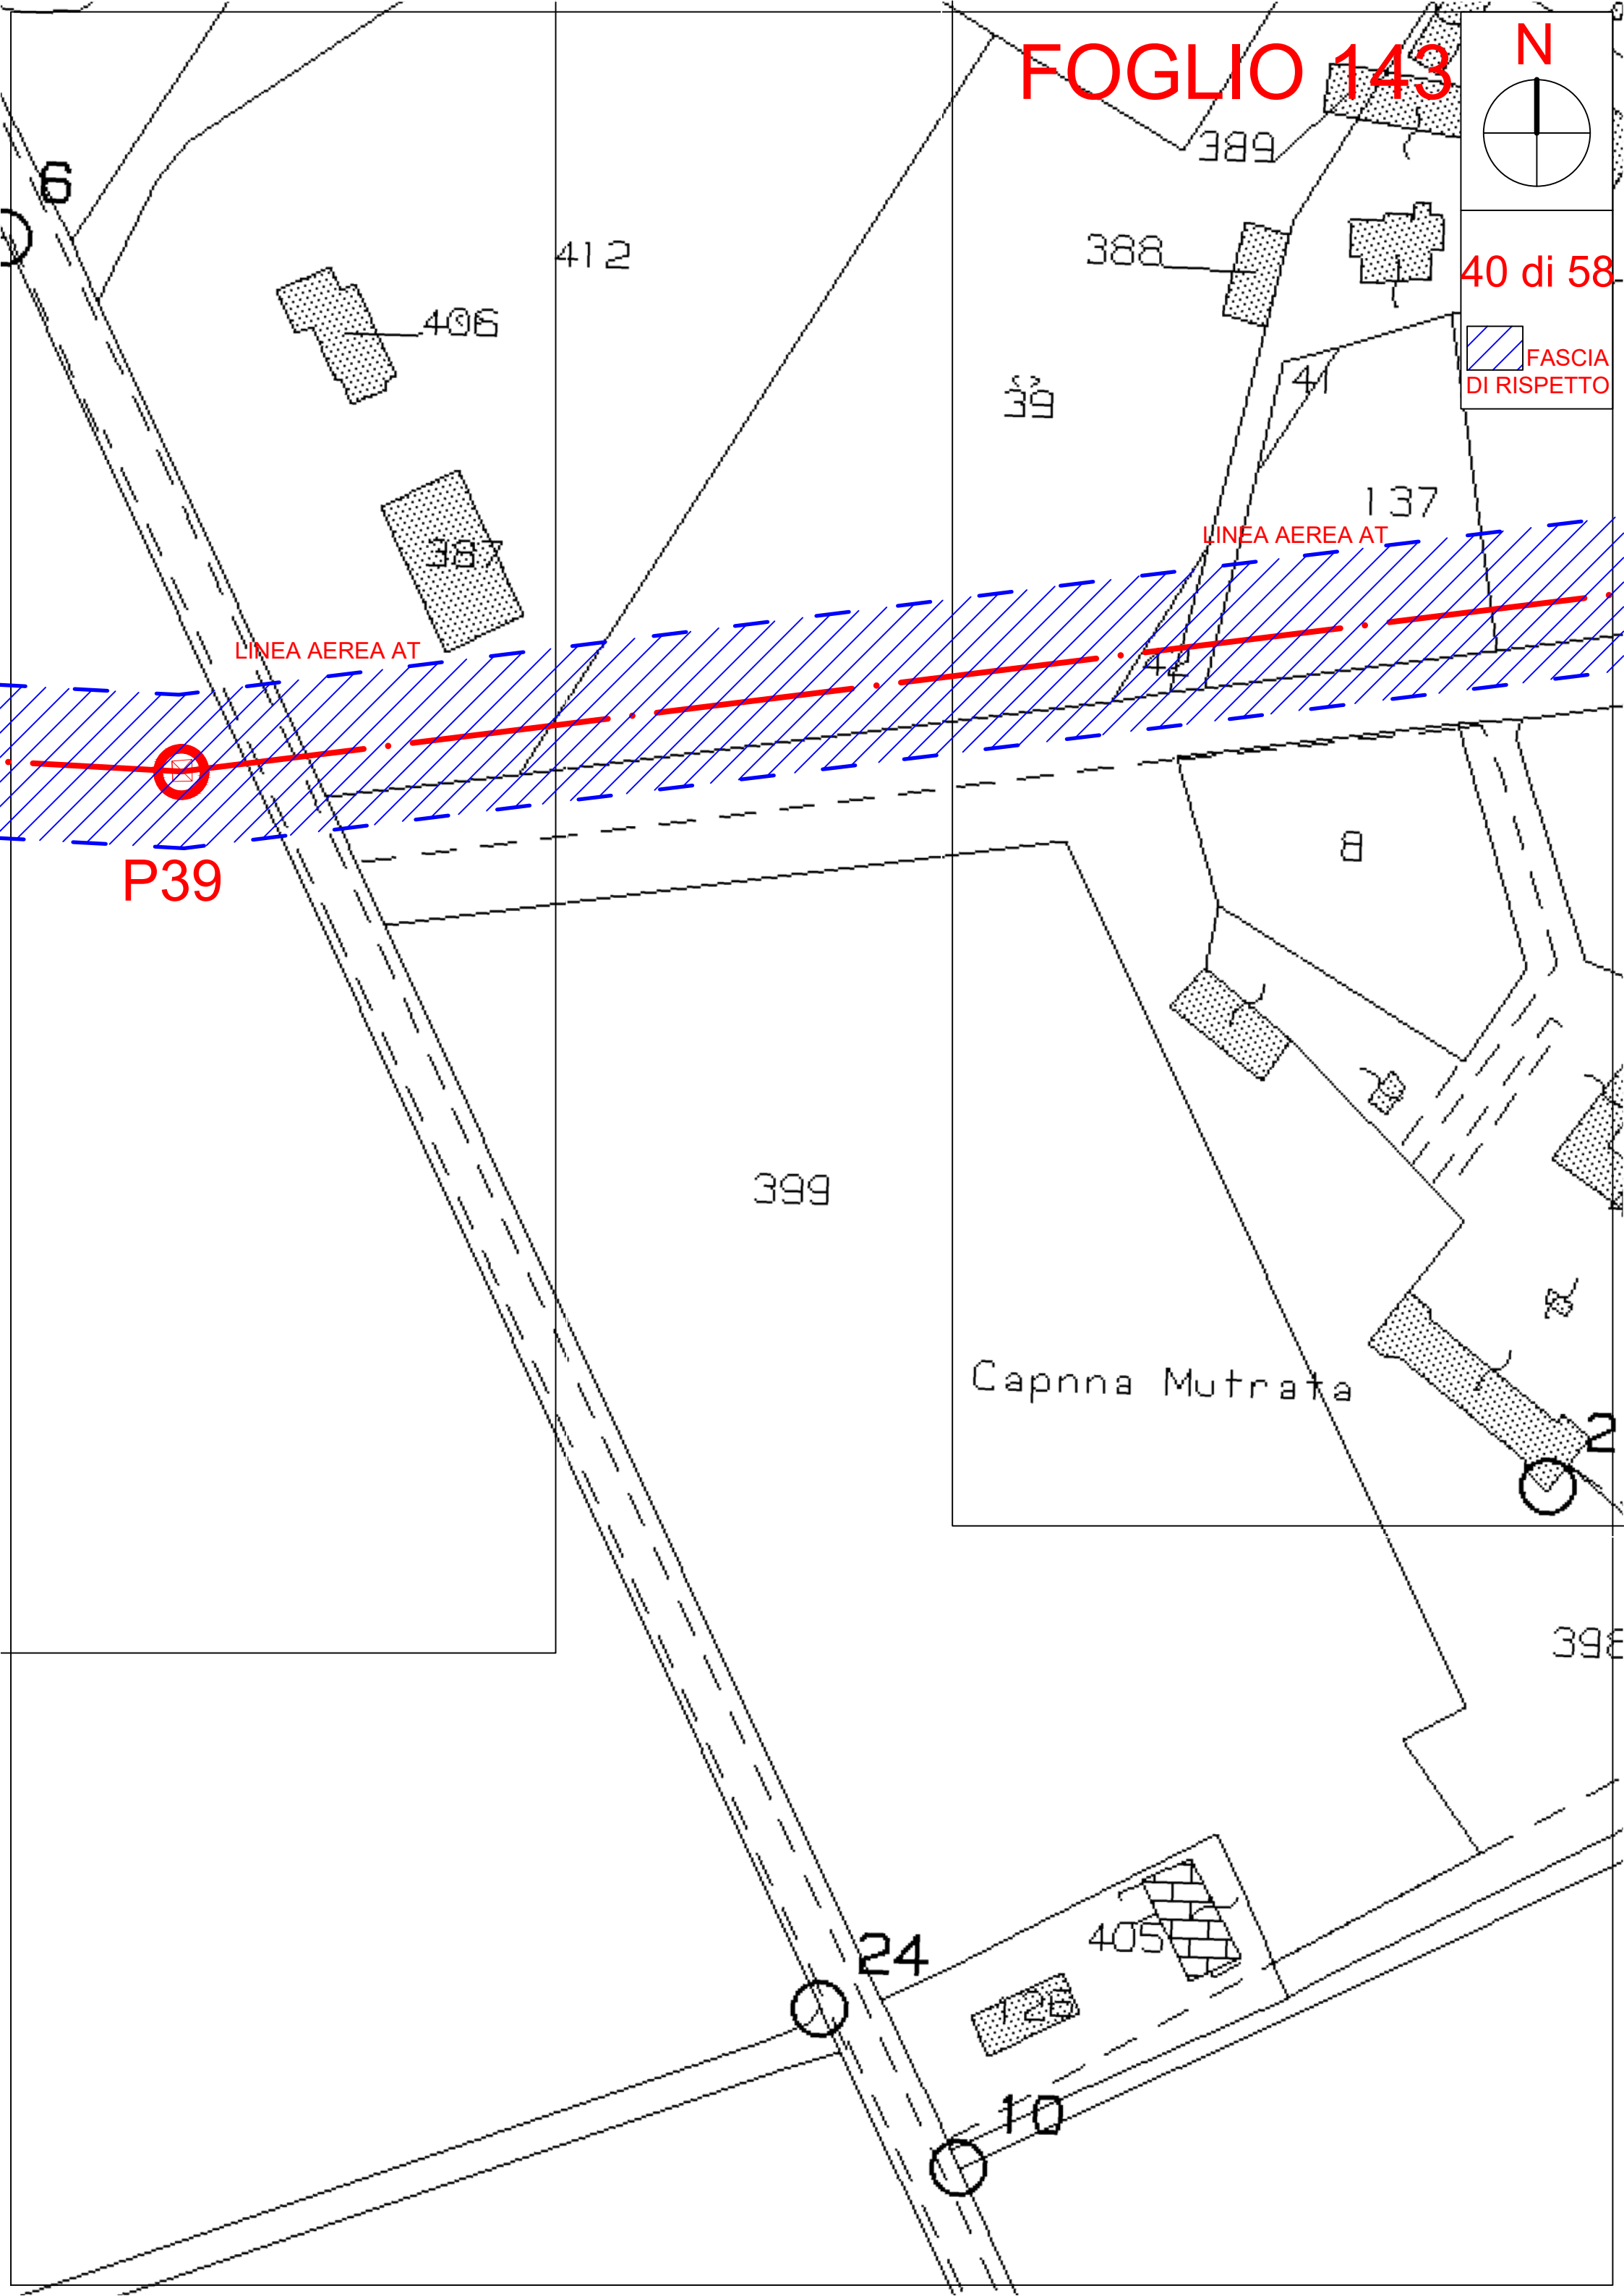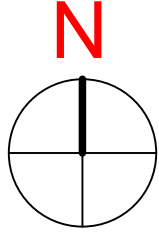

412

406

387

LINEA AEREA AT

P39

388

389

389

41

137

LINEA AEREA AT

399




Capnna Mutrata

398



405

24

10

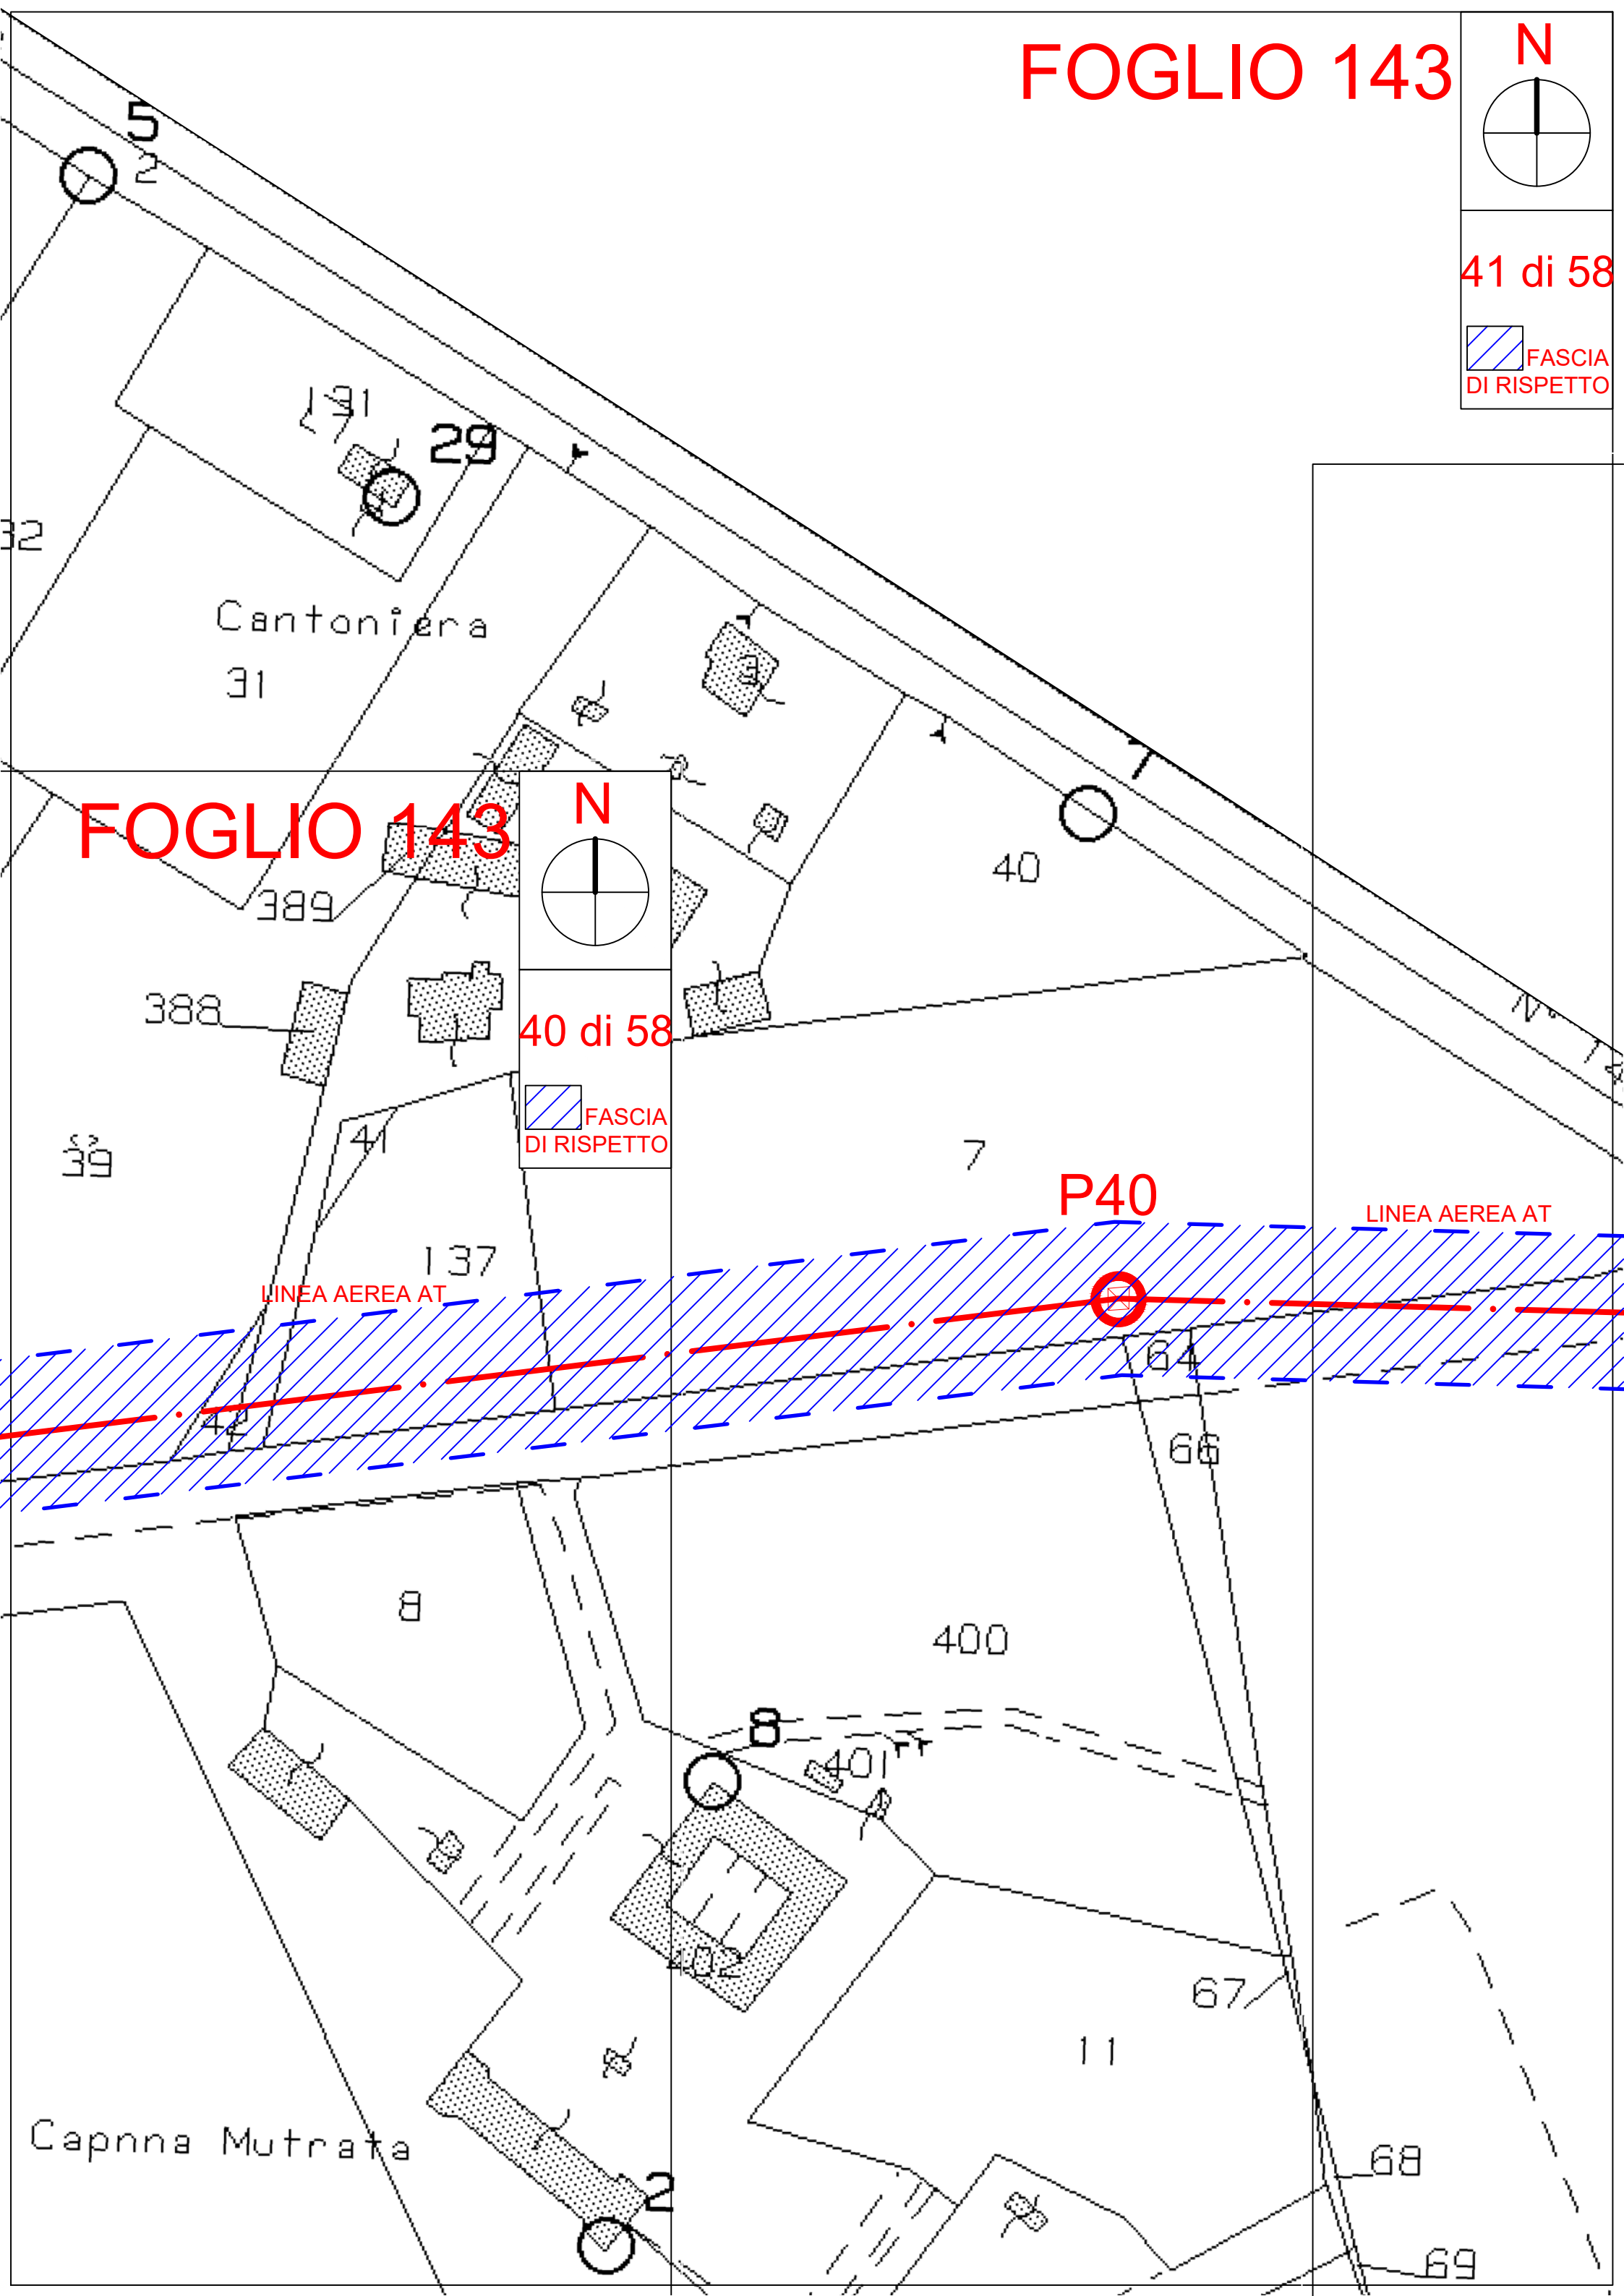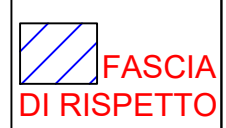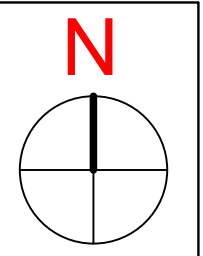

FOGLIO 143

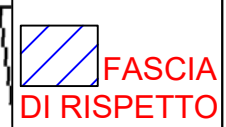
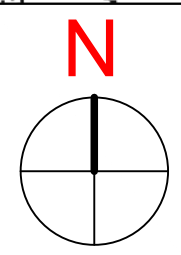


LINEA AEREA AT

P40

LINEA AEREA AT

Capnna Mutrata

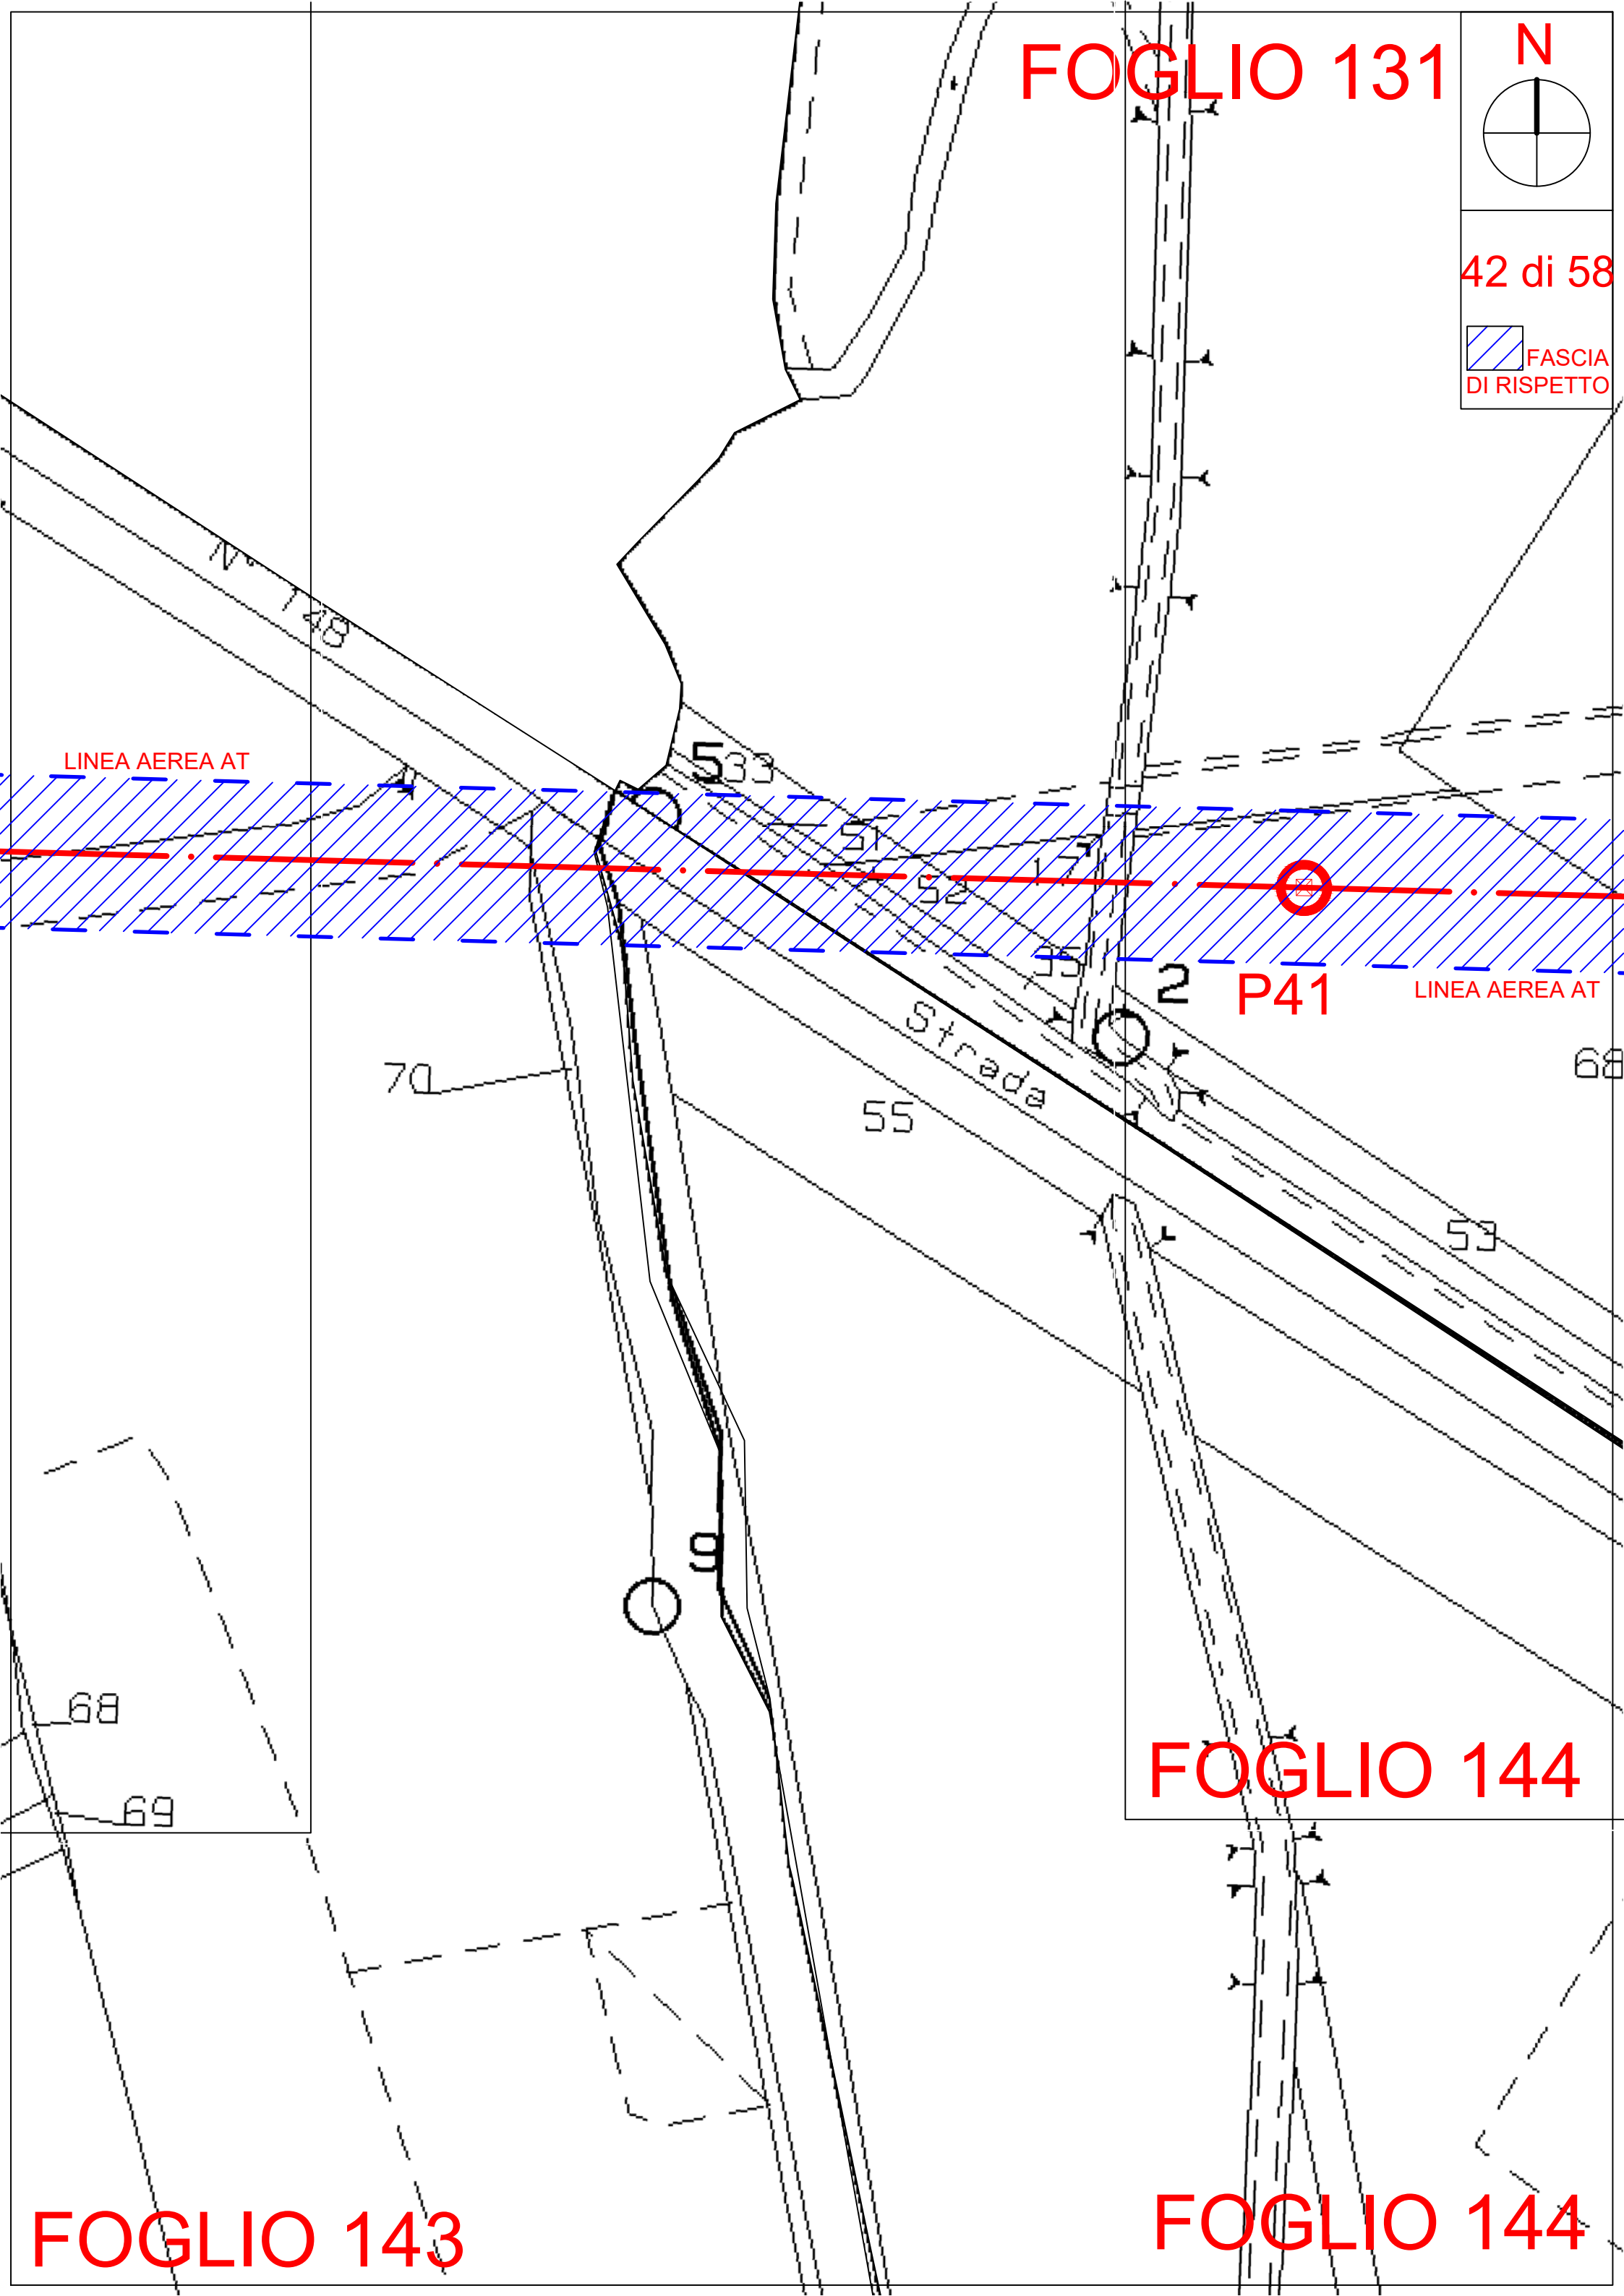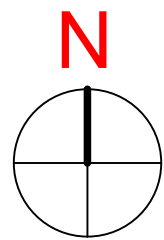

LINEA AEREA AT

533

P41

LINEA AEREA AT

Strada

70

55

68

53

68

69

0

FOGLIO 144

FOGLIO 143

FOGLIO 144