

DESCRIZIONE INTERFERENZA



- LEGENDA:
 1. INTERFERENZE CON EDIFICI ANTECEDENTI ALL'OPERA, ESTRATTE DAI DOCUMENTI CATASTALI;
 2. INTERFERENZE CON EDIFICI SUCCESSIVI ALL'OPERA, ESTRATTE DAL CONFRONTO DEI DOCUMENTI CATASTALI E GOOGLE EARTH;
 3. INTERFERENZE CON EDIFICI RILEVATI IN FASE DI SOPRALLUOGO.

LE INTERFERENZE EVIDENZIATE IN PLANIMETRIA RIGUARDANO CINQUE EDIFICI, IL QUINTO DI 3 m DI ALTEZZA A USO RESIDENZIALE NON PRESENTE SU I DOCUMENTI CATASTALI MA RIPORTATO DA GOOGLE EARTH E RILEVATA ANCHE IN FASE DI SOPRALLUOGO MA A CAUSA DELLA PRESENZA DI OSTACOLI NON E' STATO POSSIBILE FOTOGRAFARLA DIRETTAMENTE.


CALCOLI

NUOVO CONDUTTORE								
CAMPATE			FRECCHE IN [m]			TENSIONE		
N°	N°	Lungh. [m]	55°	110°	MFA (150°)	55°	110°	MFA (150°)
P	1	37						
1	2	307	10,54	11,48	11,72	900,01	826,61	810,12
2	3	279	8,69	9,27	9,46	902,37	845,18	828,38
3	4	301	10,15	10,60	10,79		860,92	845,40
4	5	306	10,49	10,91	11,10		864,44	849,19
5	6	277	8,60	9,17	9,36		842,46	825,59
6	7	287	9,23	9,75	9,94		850,48	834,19
7	8	290	9,42	9,93	10,12		852,79	836,67
8	9	259	7,51	8,17	8,35		826,73	808,76
9	10	240	6,45	7,18	7,35	898,92	808,10	788,87
10	11	239	6,40	7,13	7,30		807,05	787,76
11	12	239	6,40	7,13	7,30		807,05	787,76
12	13	311	10,83	11,22	11,42		867,86	852,88
13	14	292	9,55	10,05	10,24		854,31	838,30
14	15	258	7,46	8,12	8,30		825,81	807,77
15	16	275	8,47	9,06	9,24		840,80	823,81
16	17	234	6,13	6,88	7,05		801,73	782,09
17	18	221	5,48	6,28	6,44		783,48	763,14
18	19	312	10,91	11,35	11,54		863,80	849,07
19	20	286	9,17	9,74	9,93		845,26	829,13
20	21	270	8,17	8,82	9,00	898,27	832,31	815,24
21	22	329	12,13	12,46	12,67		874,47	860,58
22	23	260	7,58	8,27	8,45		823,54	805,85
23	24	240	6,43	7,10	7,27		817,11	797,35
24	25	229	5,86	6,56	6,73		804,89	784,37
25	26	242	6,54	7,20	7,38		819,24	799,62
26	27	280	8,76	9,23	9,42		855,13	837,93
27	28	263	7,73	8,29	8,47	901,55	840,10	821,86
28	29	229	5,86	6,56	6,73		804,89	784,37
29	30	220	5,41	6,14	6,30		794,25	773,07
30	31	338	12,76	12,83	13,04		896,45	882,31
31	32	240	6,43	7,10	7,27		817,11	797,35
32	33	238	6,37	7,16	7,33		796,87	778,03
33	34	280	8,82	9,46	9,65		834,49	818,31
34	35	371	15,48	15,58	15,79		889,39	877,60
35	36	245	6,75	7,52	7,69	895,48	803,86	785,50
36	37	270	8,20	8,88	9,07		826,42	809,65
37	38	295	9,79	10,36	10,55		845,70	830,37
38	39	286	9,20	9,82	10,00		839,10	823,26
39	40	346	13,42	14,04	14,24	898,07	858,81	846,67
40	41	263	7,71	8,28	8,46		841,61	823,29
41	42	250	6,97	7,59	7,77	902,86	828,96	809,80
42	43	267	7,95	8,49	8,68		845,31	827,24
43	44	384	16,55	17,18	17,39	896,97	864,35	854,08
44	45	328	12,06	12,49	12,69		867,68	854,01
45	46	250	7,00	7,78	7,96	898,48	809,17	791,11
46	47	231	5,98	6,67	6,84		805,81	785,51
47	48	313	10,98	11,23	11,43		878,58	863,28
48	49	288	9,29	9,71	9,90		860,06	843,40
49	50	204	4,66	5,42	5,59	898,68	772,52	750,22
50	51	219	5,37	6,10	6,27		791,72	770,56
51	52	252	7,12	7,72	7,90		828,04	809,17
52	53	222	5,55	6,21	6,38		799,29	778,09
53	54	244	6,70	7,27	7,45		824,19	804,54
54	55	254	7,26	7,79	7,97		834,43	815,45
55	56	234	6,16	6,78	6,95		813,29	792,96
56	P	54						

FOTO DAL SOPRALLUOGO

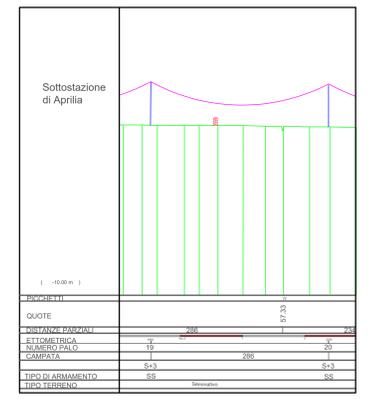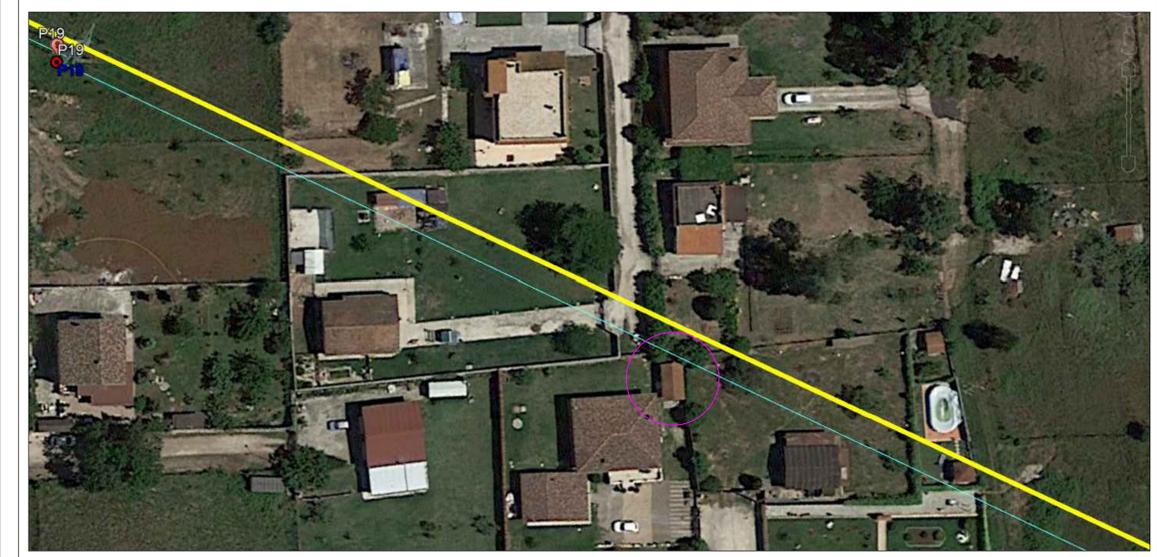

PARTICOLARE DELLA DISTANZA SCALA 1:100

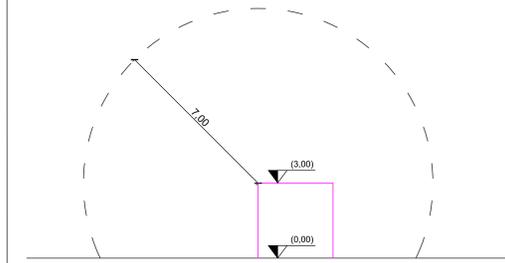

MODIFICA CONNESSIONE DELLA CABINA PRIMARIA "LE FERRIERE" E RIFACIMENTO/POTENZIAMENTO DELL'ELETTRODOTTO RTN 150 KV
 "LE FERRIERE - CP APRILIA"

PROGETTO DEFINITIVO
 DOCUMENTAZIONE GENERALE
 PARTICOLARI DELLE INTERFERENZE

IDENTIFICAZIONE ELEBORATO						
Libro prog.	Codice intracciabilità	Tipi docum.	N° elaborato	N° fogli	NOME FILE	DATA
PD	FORNEA	E	07	09.5	18	2021 LINEA AT_P19_P20

REVISIONI

REV.	DATA	DESCRIZIONE	ESEGUITO	VERIFICATO	APPROVATO
01	19/06/2021	PRIMA EMISSIONE	G. DI LORENZO	A. COSTANTINI	G. DIROSSI

PROGETTAZIONE

IL RESPONSABILE TECNICO: *[Signature]*

IL PROGETTISTA: *[Signature]*

GESTORE DELLA RETE ELETTRICA: *[Signature]*

RICHIEDENTE - CAPOFLA: *[Signature]*