



KEYPLAN

Cavidotto esterno e parco eolico

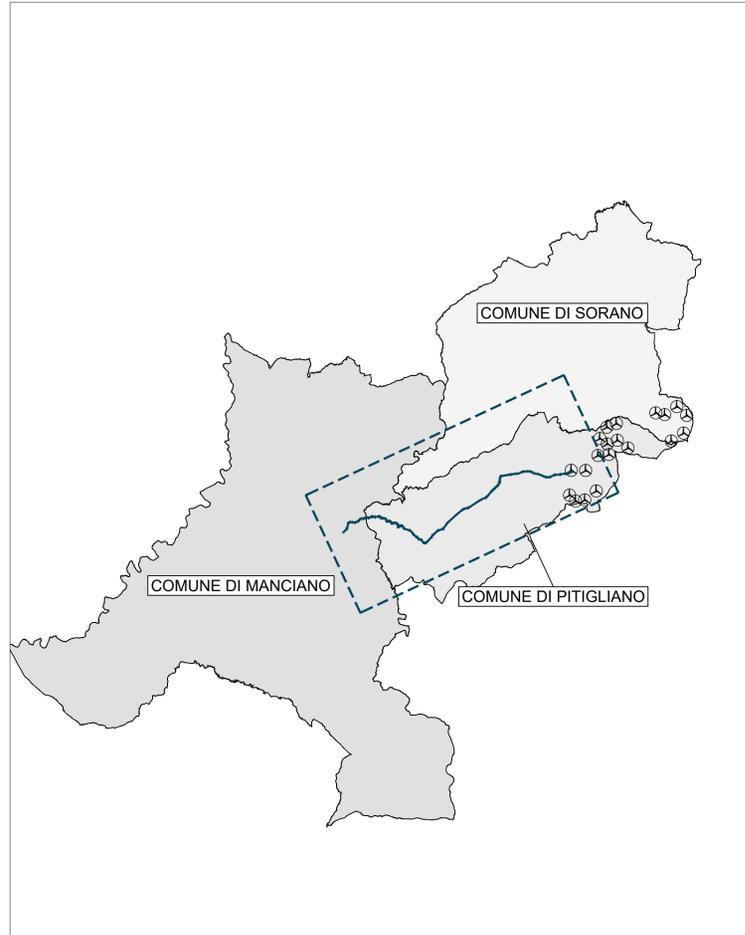






KEYPLAN

Interferenze

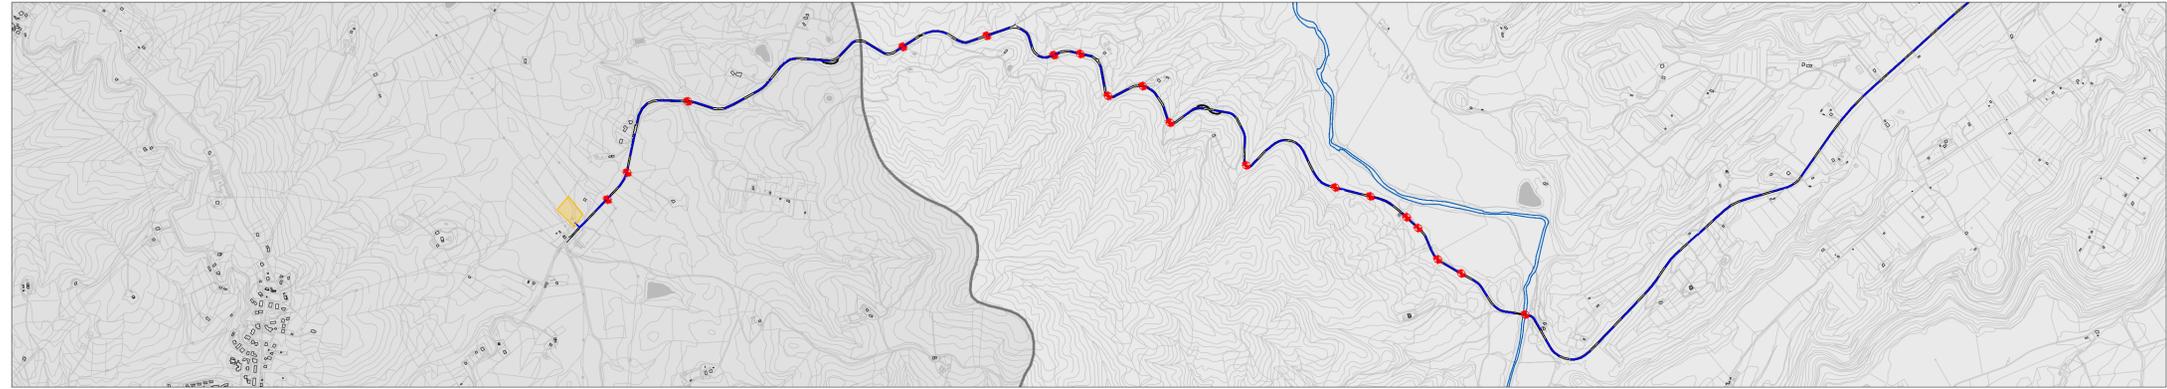

PARTICOLARI COSTRUTTIVI

Scala 1:100

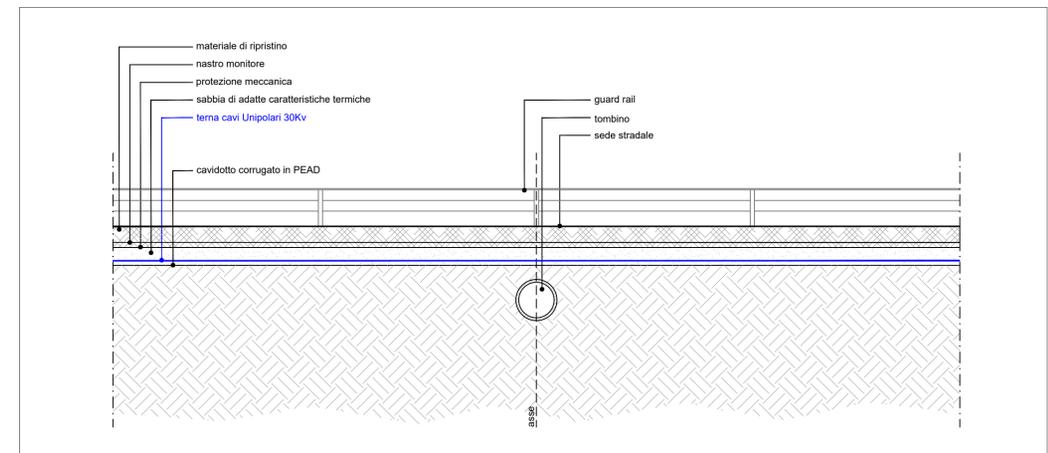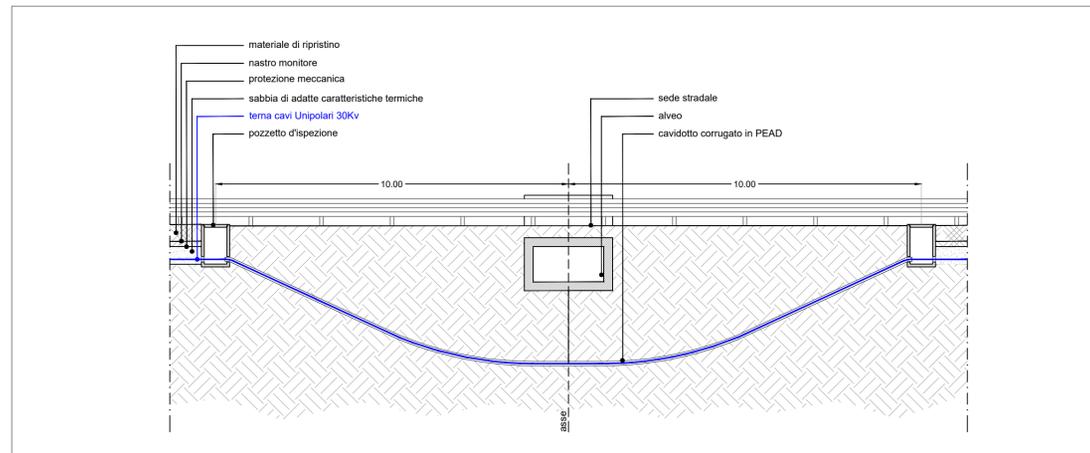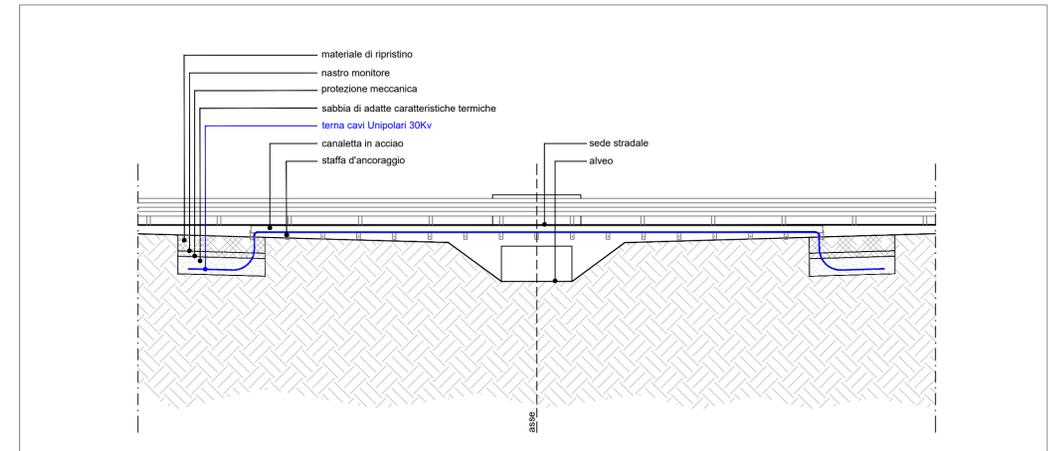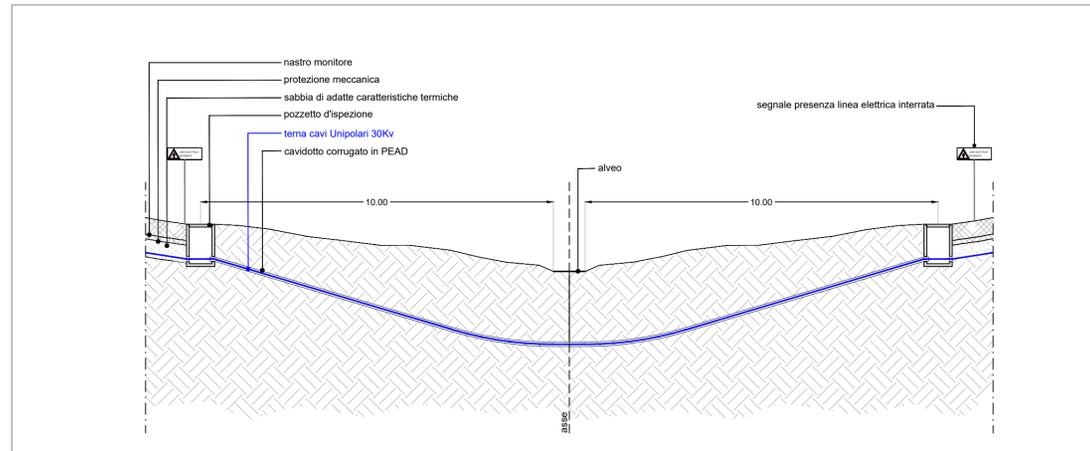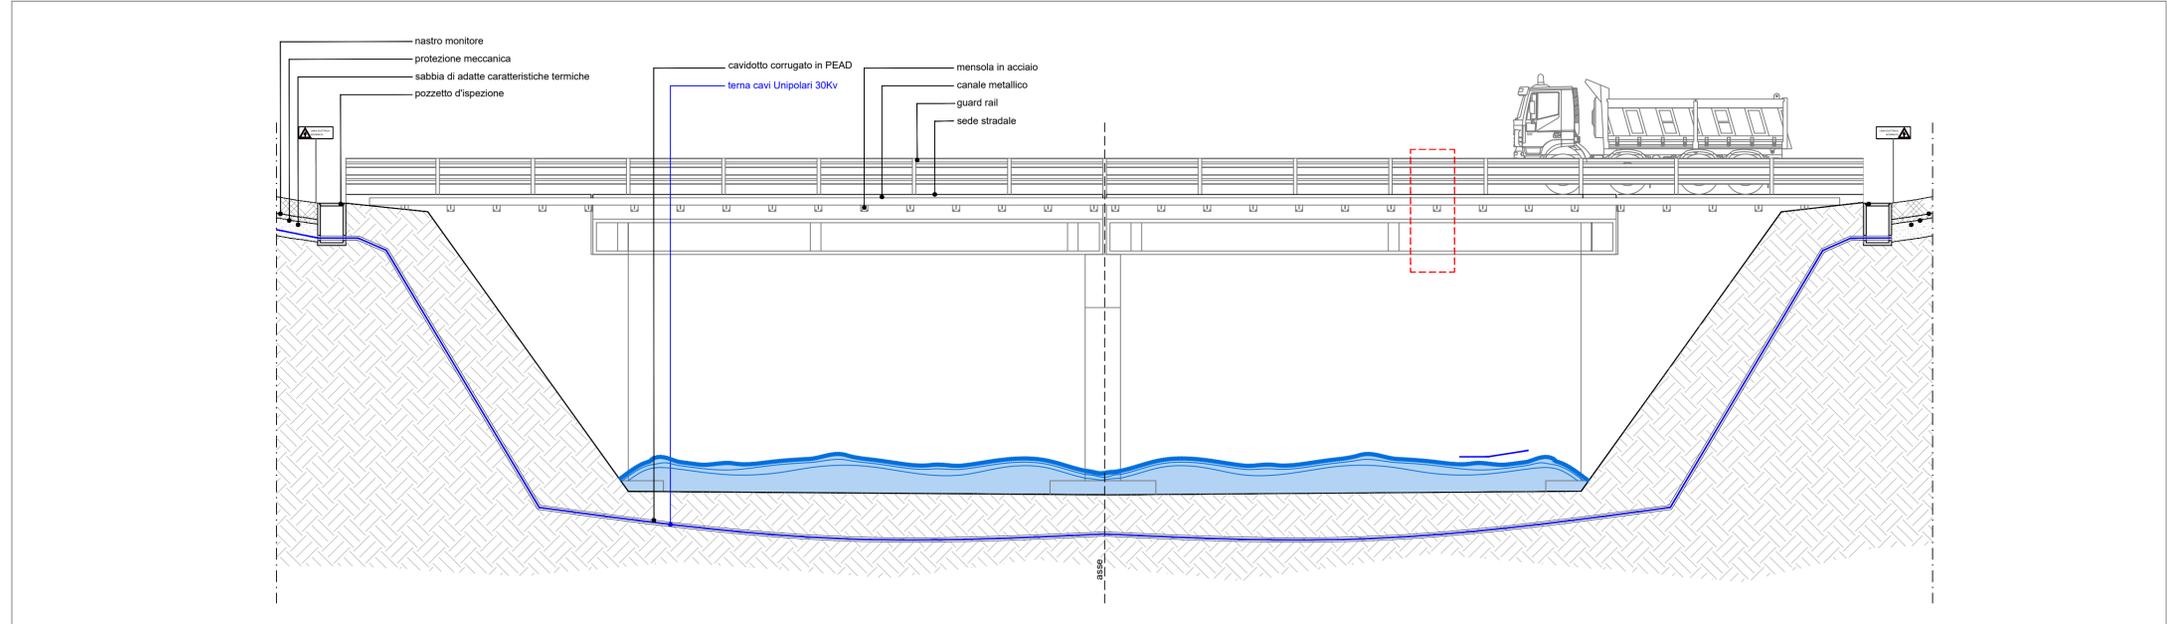

Regione Toscana

Comune di Pitigliano

Comune di Sorano

Provincia di Grosseto

Committente: **RWE RENEWABLES ITALIA S.R.L.**
 via Andrea Doria, 41/G - 00192 Roma
 P.IVA/C.F. 06400370968
 PEC: rwerenewablesitalia srl@legalmail.it

Titolo del Progetto:
 Impianto Eolico denominato " Pitigliano " ubicato nei comuni di Pitigliano (GR) e Sorano (GR) costituito da 20 (venti) aerogeneratori di potenza nominale 7,0 MW per un totale di 140,0 MW con relative opere connesse ed infrastrutture indispensabili nei comuni di Pitigliano (GR), Sorano (GR), Manciano (GR) e Onano (VT)

Documento: PROGETTO DEFINITIVO OPERE CIVILI N° Documento: **PEPS_C_29.02**

ID PROGETTO: PEPS **DISCIPLINA:** C **TIPOLOGIA:** G **FORMATO:** A1

Elaborato: **Risoluzione interferenze cavidotto Particolari costruttivi**

FOGLIO: 3 di 3 **SCALA:** 1: 100 **Nome file:** PEPS_C_29.02_Resol_Interf_part.pdf

Collaborazione tecnica:

PCR ENERGY SRL
 Via Nazionale - Fraz. Zuppino
 84029 Sicignano degli Alburni (SA)
 e-mail: pcrenergy@tiscali.it
 pec: pcrenergysrl@pec.it

Progettisti:

OPERE CIVILI
 ing. Vito Piemonte, Socio amministratore
 PhD arch. pian. terr. Francesco Abbamonte, Socio amministratore
 arch. Donato Mirra, Direttore tecnico

STUDIO 27 srl
 STUDIO DI PROGETTAZIONE INTEGRATA
 Sede: Via del Ritiro, n. 15 - 54047 San Giuseppe Vercellano (PI)
 mob. +39 380307577 tel. 0523 157000
 email: studio27@studio27.it
 pec: studio27@pec.it

Rev.	Data Revisione	Descrizione Revisione	Redatto	Controllato	Approvato
00	15/06/2024	PRIMA EMISSIONE	STUDIO 27 SRL	RWE	RWE