



Committente:



RWE RENEWABLES ITALIA S.R.L.
via Andrea Doria, 41/G - 00192 Roma
P.IVA/C.F. 06400370968
PEC: rwerenewablesitaliasrl@legalmail.it

Titolo del Progetto:

Impianto Eolico denominato " Pitigliano " ubicato nei comuni di Pitigliano (GR) e Sorano (GR) costituito da 20 (venti) aerogeneratori di potenza nominale 7,0 MW per un totale di 140,0 MW con relative opere connesse ed infrastrutture indispensabili nei comuni di Pitigliano (GR), Sorano (GR), Manciano (GR) e Onano (VT)

Documento:

PROGETTO DEFINITIVO OPERE CIVILI

N° Documento:

PEPS_C.30.00

ID PROGETTO:

PEPS

DISCIPLINA:

C

TIPOLOGIA:

G

FORMATO:

A1

Elaborato:

Rilievo plano-altimetrico delle aree di intervento WTG 01

FOGLIO:

1 di 20

SCALA:

1:1.000

Nome file:

PEPS_C_30_00_Rilievo_WTG01.pdf

Collaborazione tecnica:



PCR ENERGY SRL
Via Nazionale - Fraz. Zuppino
84029 Sicignano degli Alburni (SA)
e-mail: pcrenergy@tiscali.it
pec: pcrenergysrl@pec.it

Progettisti:

OPERE CIVILI

ing. Vito Piemonte, Socio amministratore

PhD arch. pian. terr. Francesco Abbamonte, Socio amministratore

arch. Donato Mirra, Direttore tecnico

STUDIO 27 srl

STUDIO DI PROGETTAZIONE INTEGRATA


Sede: via del Risorgimento, n. 15 - 84027 San Giuseppe Vesuviano (NA)
tel: +39 0815277171 fax: 0815 107020
e-mail: studio27@studio27.it
pec: studio27@pec.it



Rev.	Data Revisione	Descrizione Revisione	Redatto	Controllato	Approvato
00	15/06/2024	PRIMA EMISSIONE	STUDIO 27 SRL	RWE	RWE

RILIEVO - PIANO QUOTATO

Scala 1:1.000

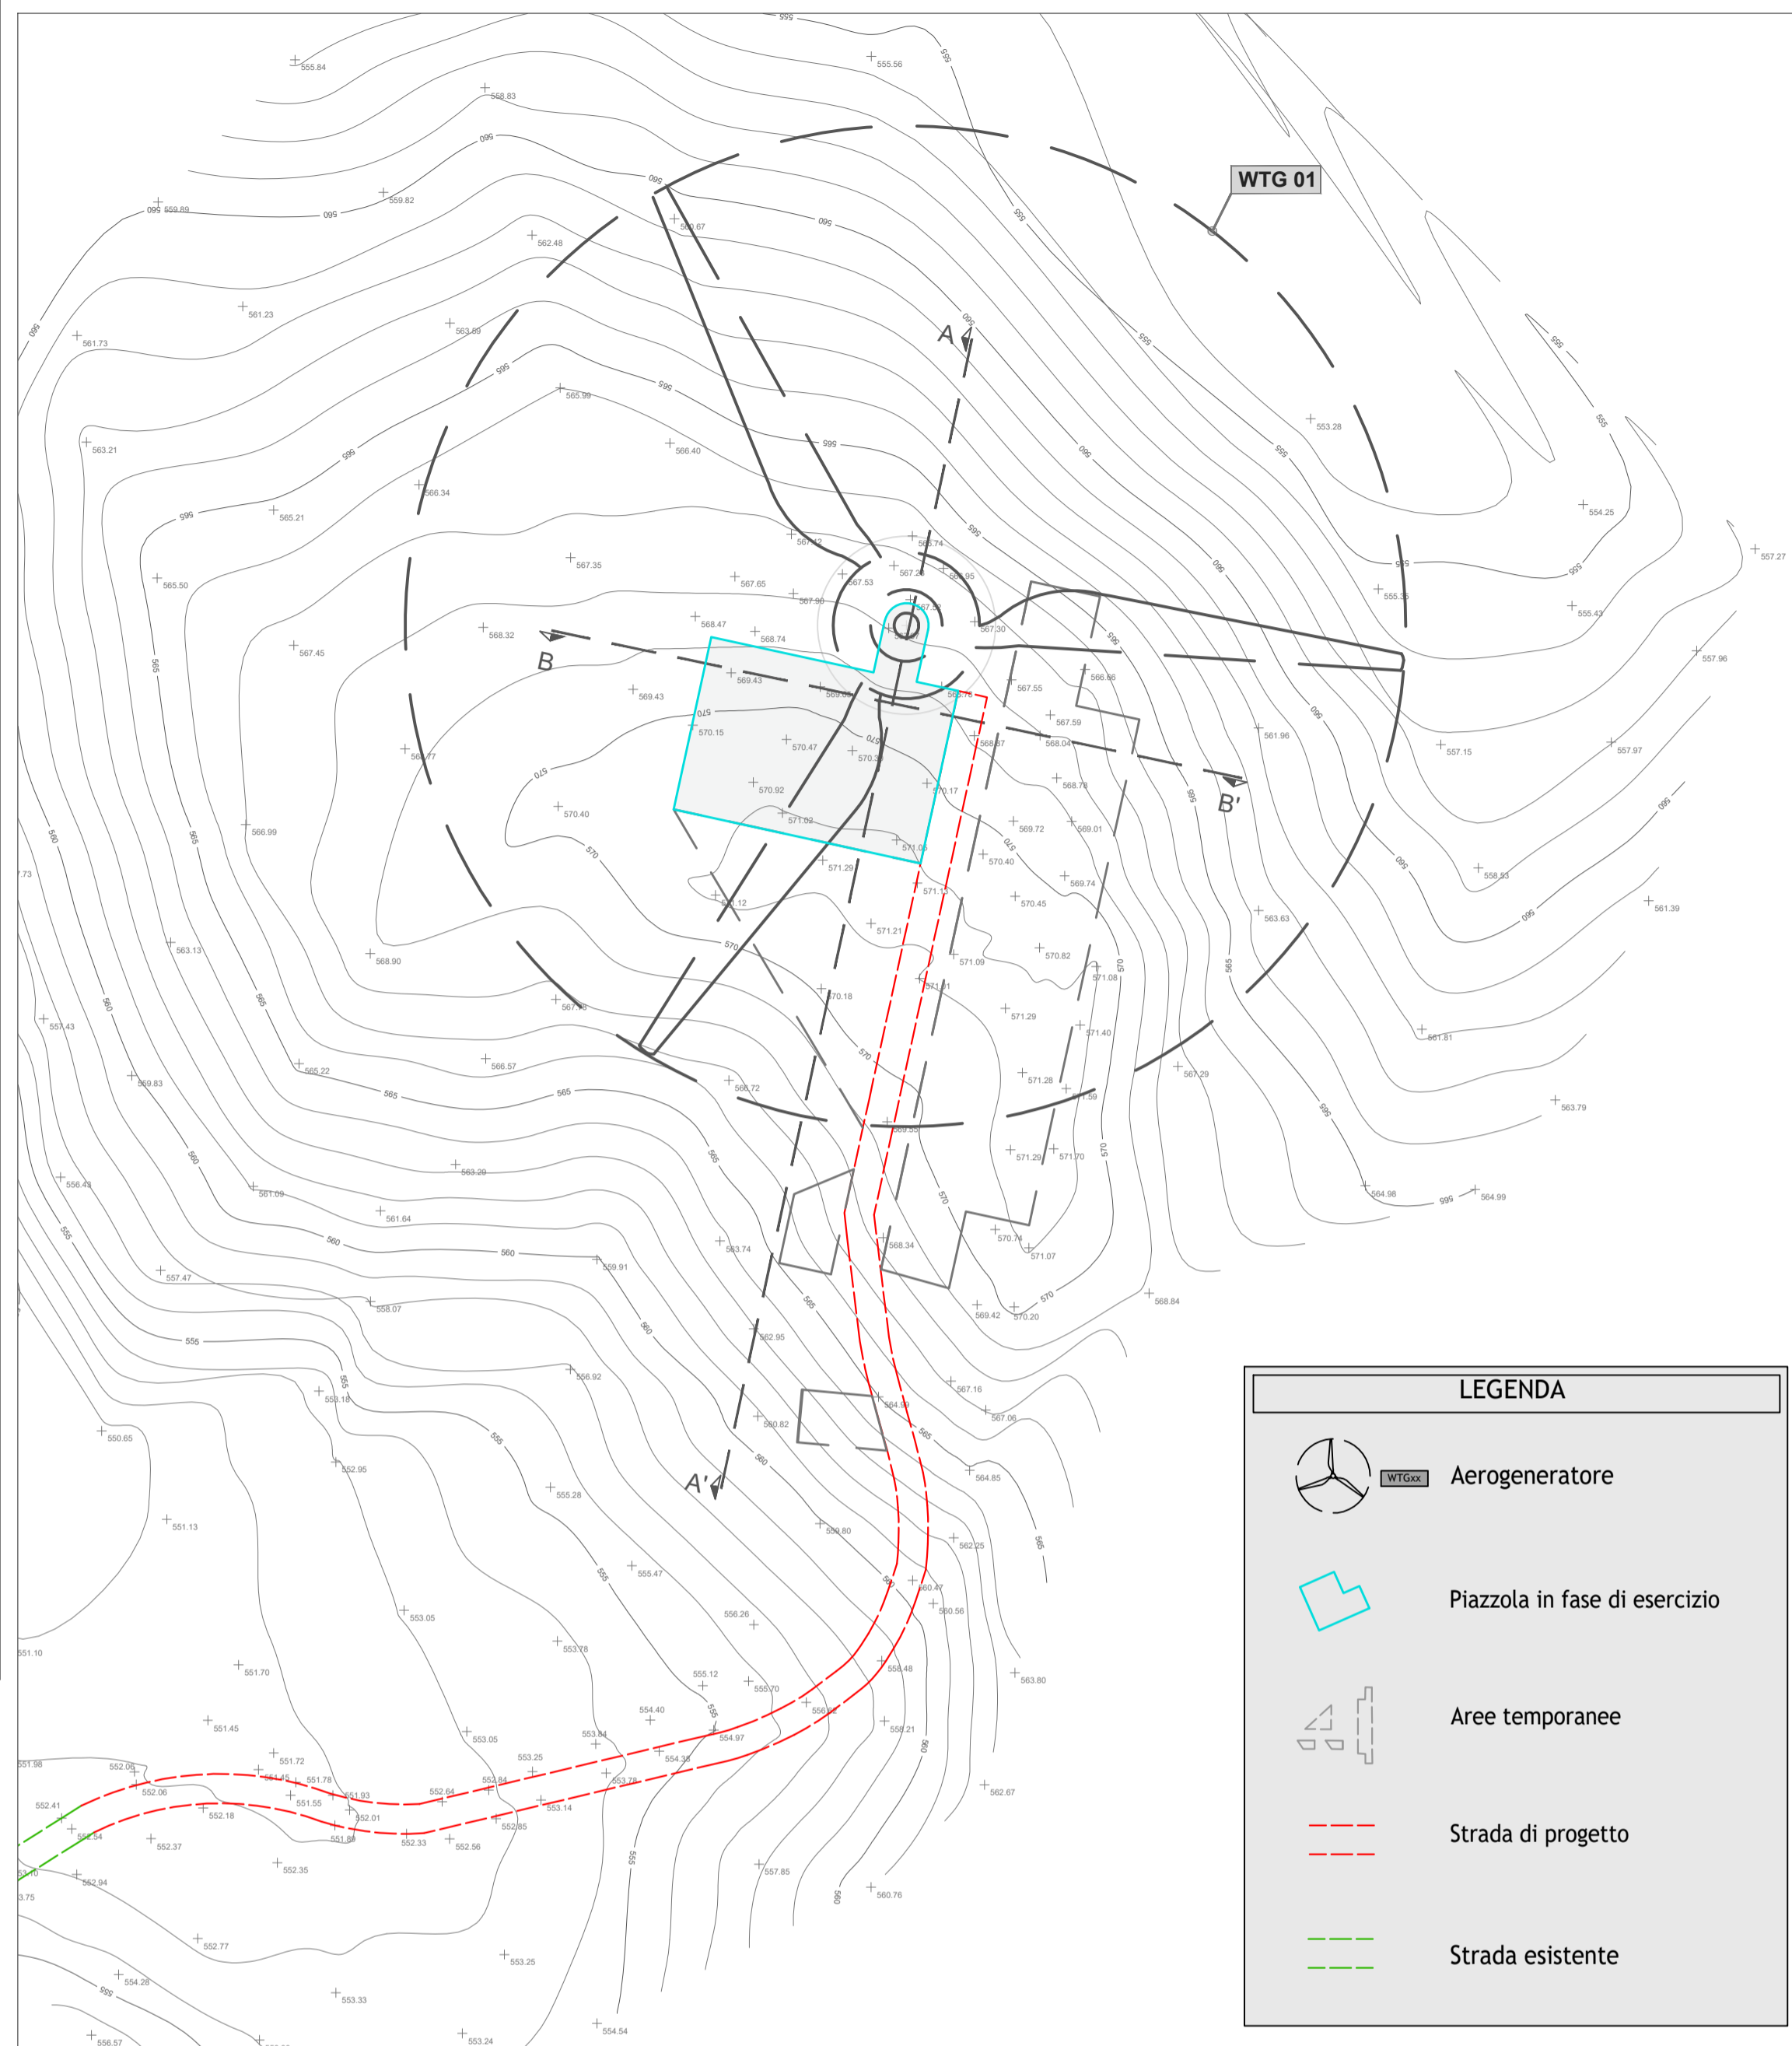


LEGENDA

- Aerogeneratore
- Piazzola in fase di esercizio
- Aree temporanee
- Strada di progetto
- Strada esistente

RILIEVO - ORTOFOTO


Scala 1:1.000

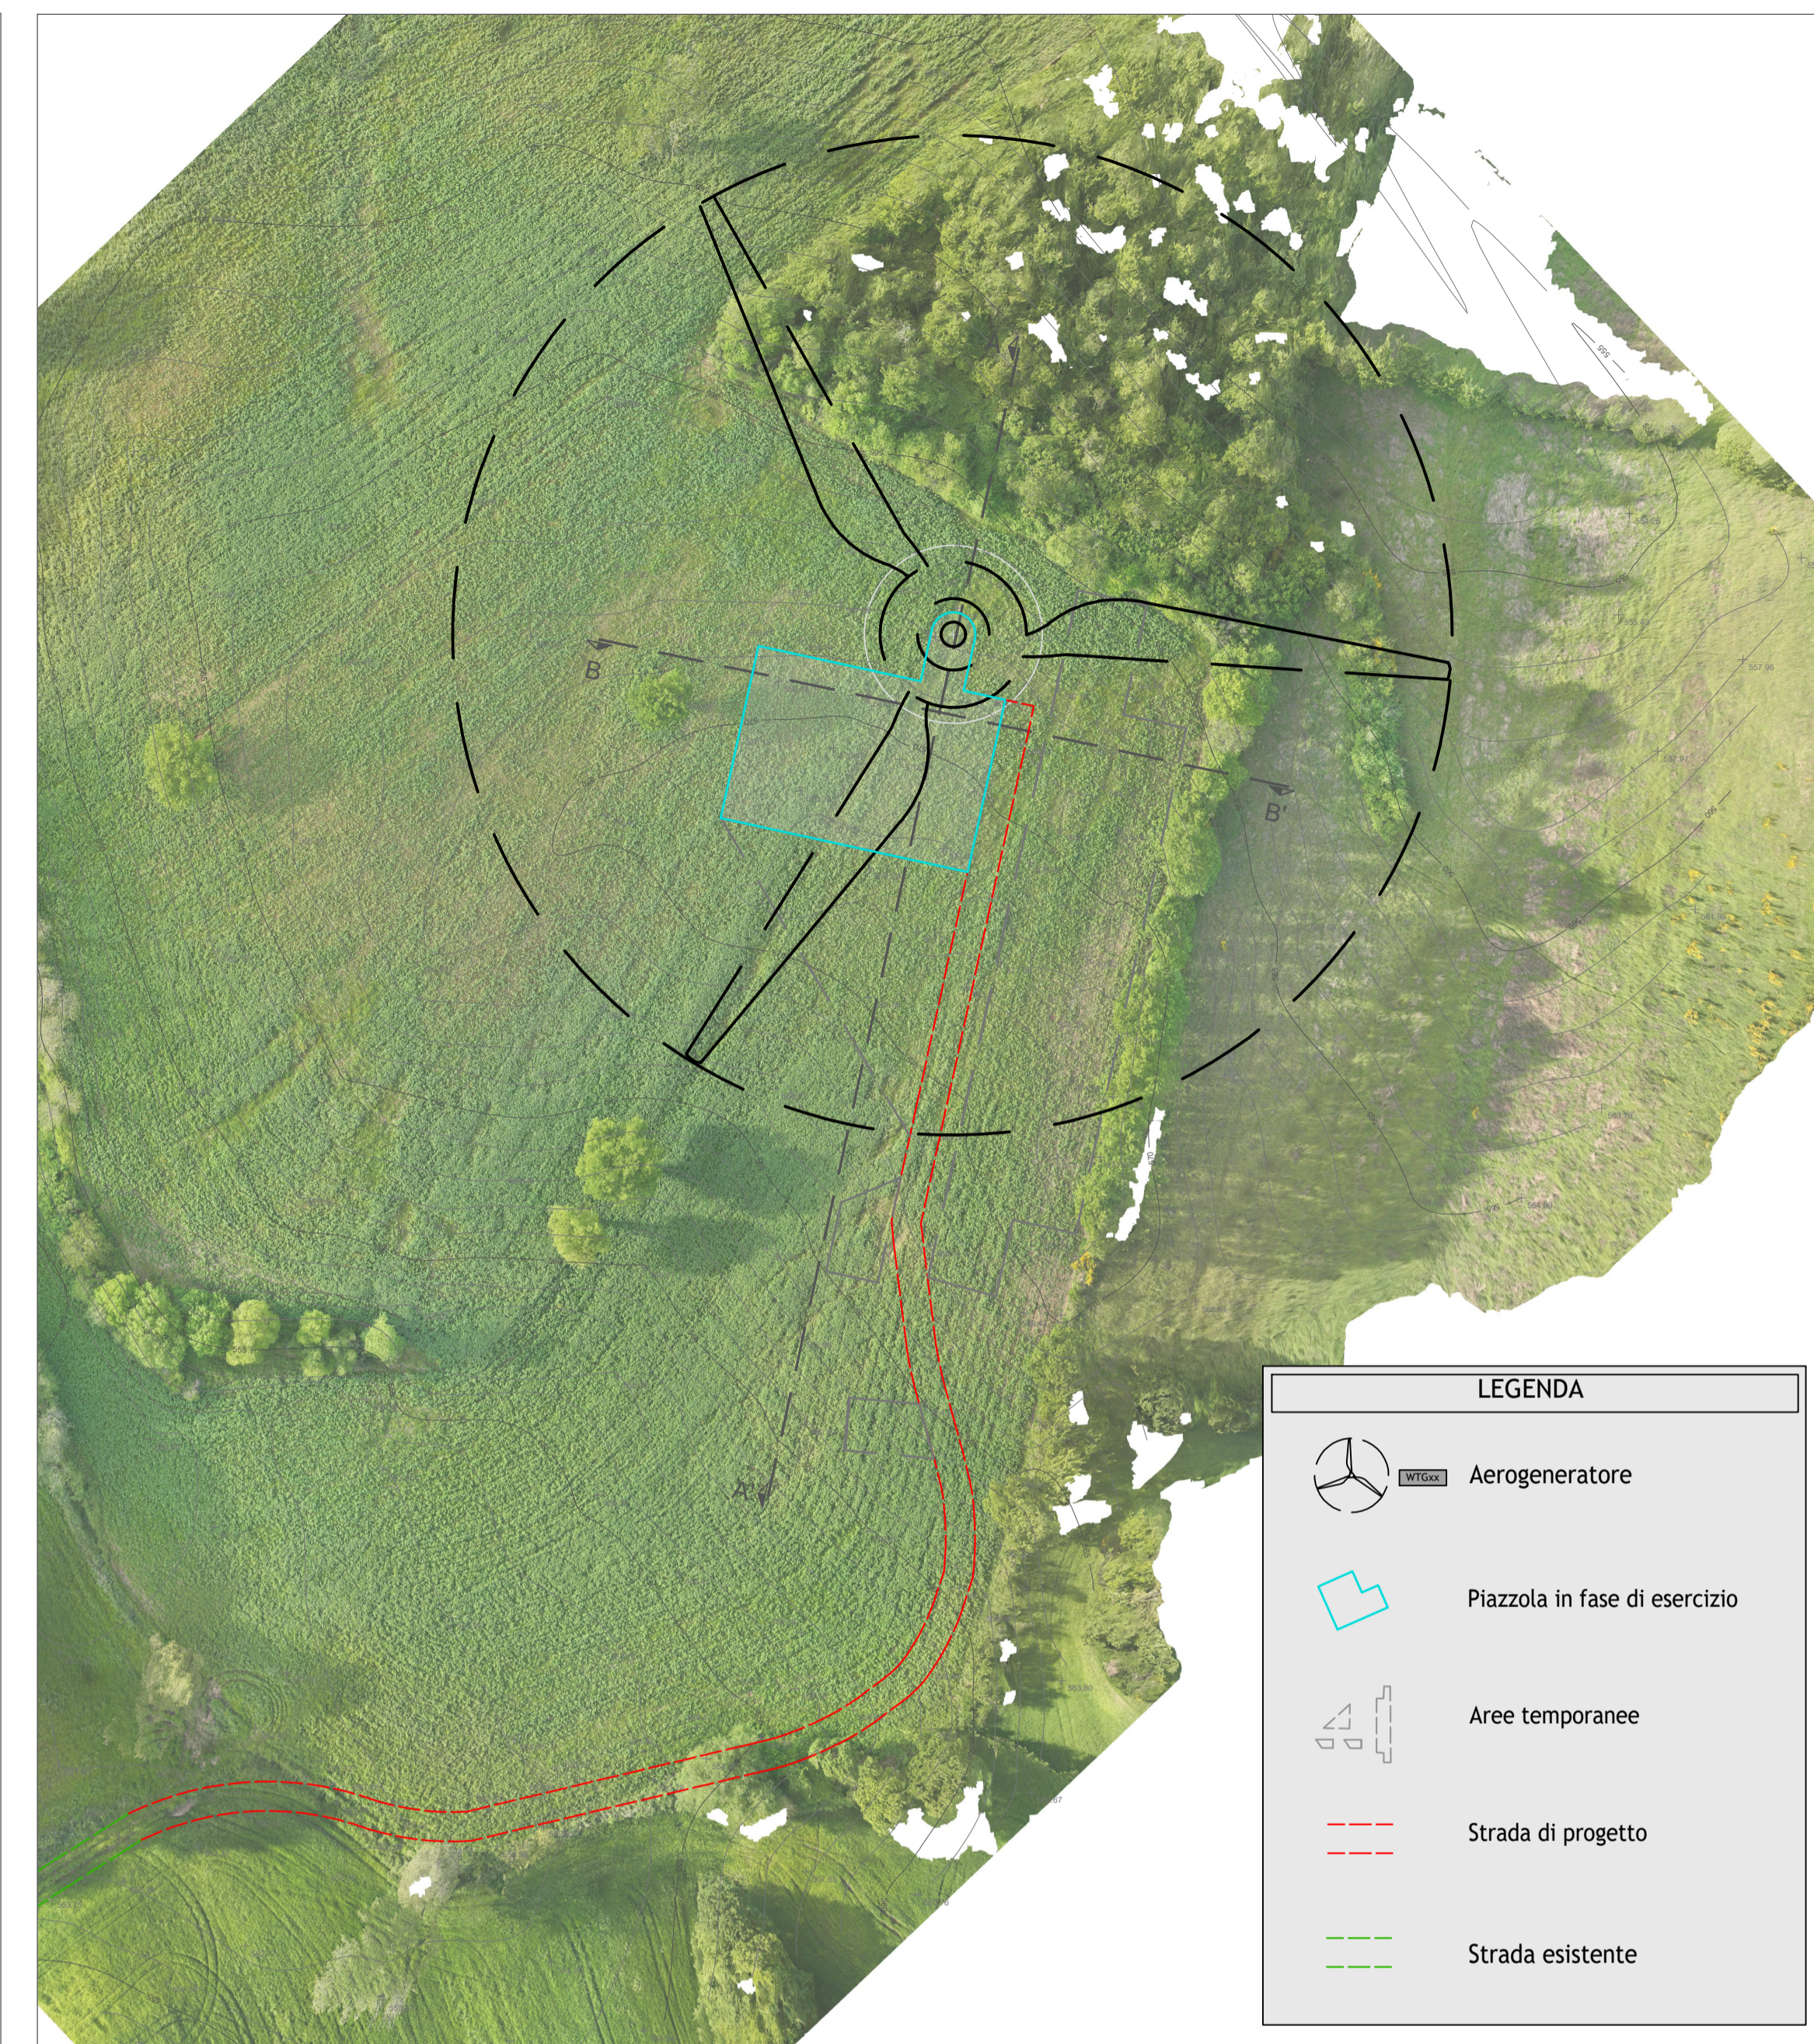

LEGENDA

- Aerogeneratore
- Piazzola in fase di esercizio
- Aree temporanee
- Strada di progetto
- Strada esistente

KEYPLAN

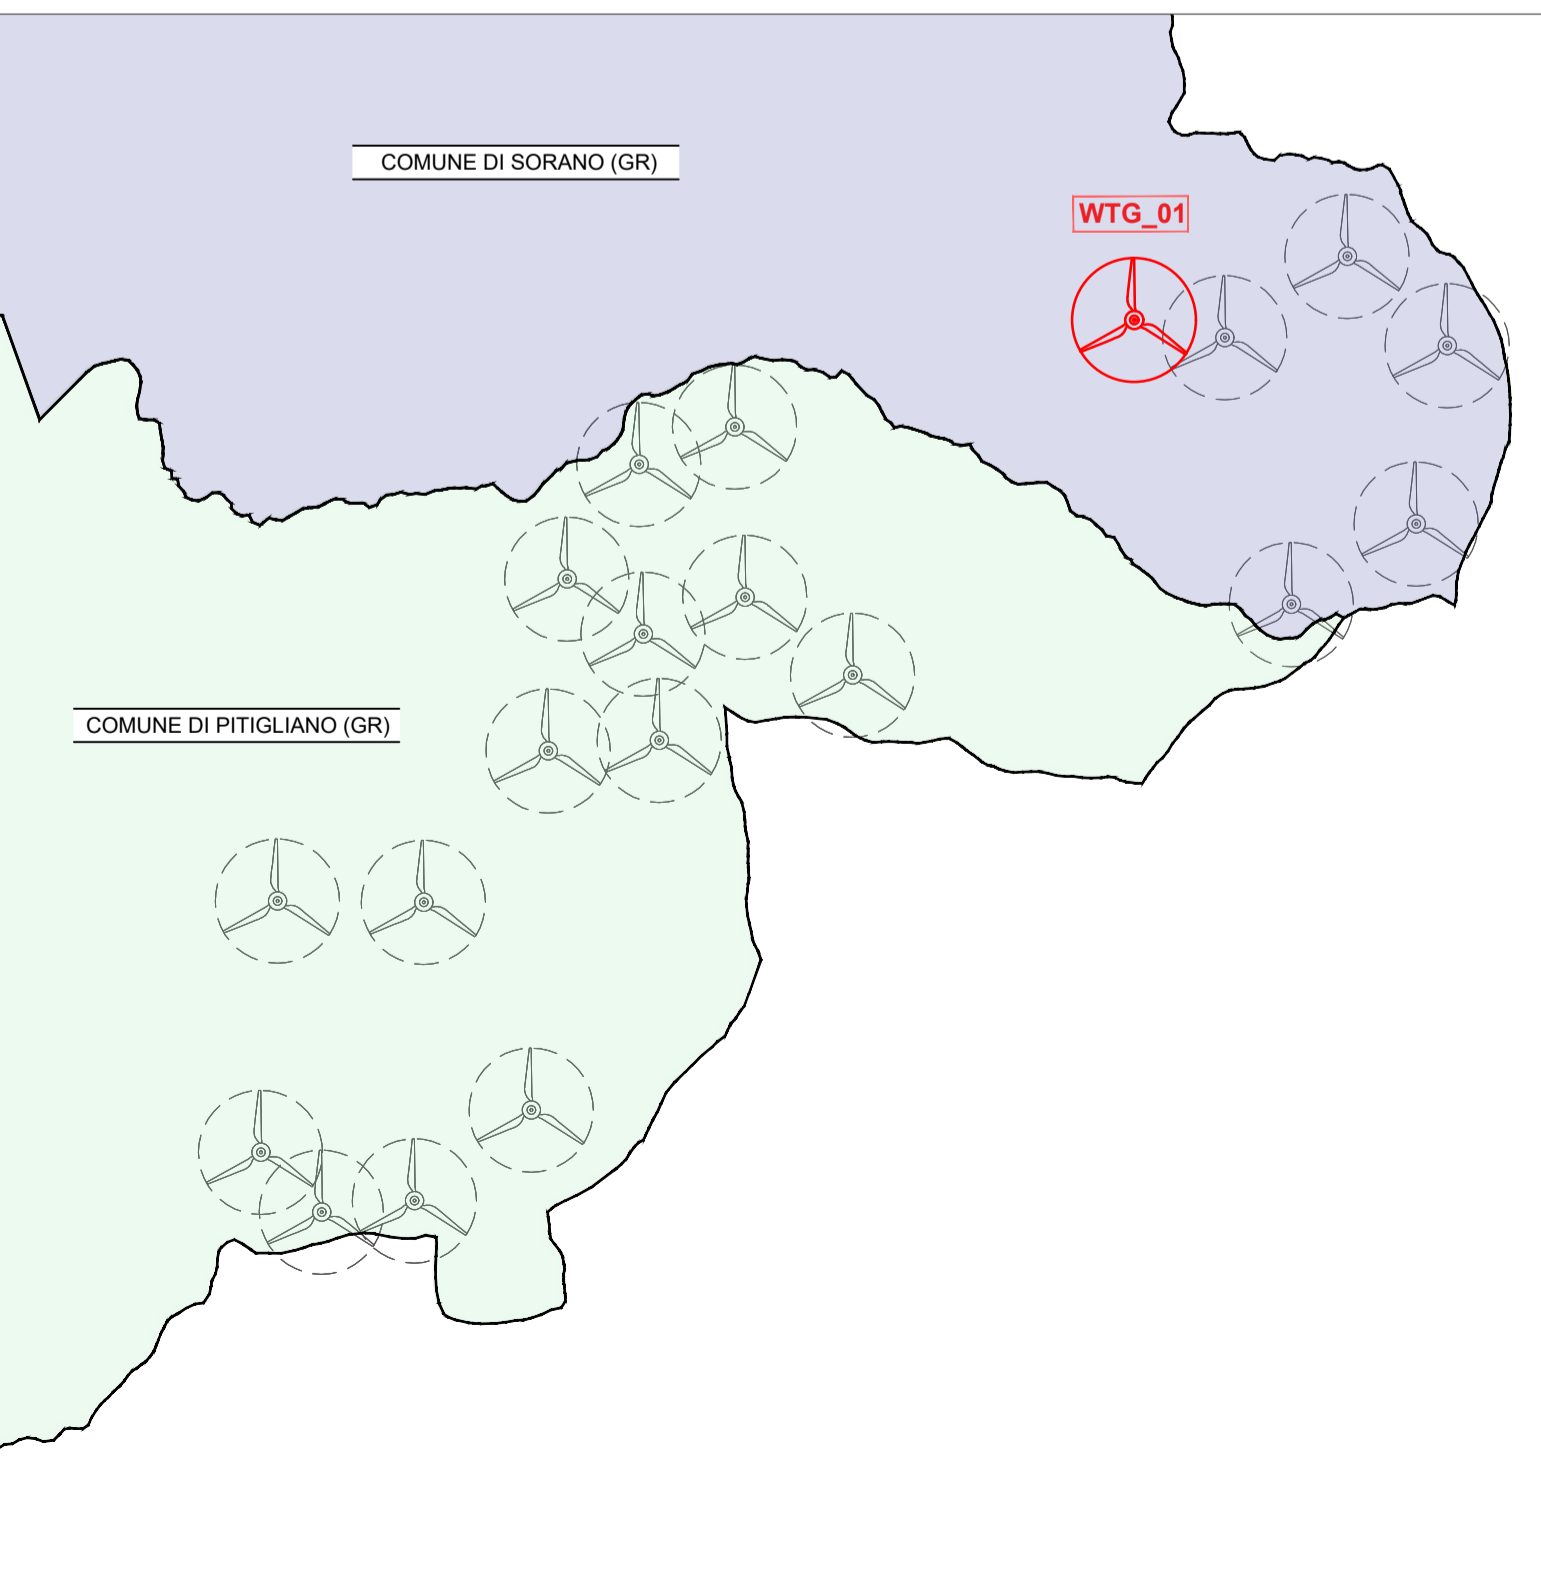


SEZIONI


Scala 1:500

SCALA LUNGHEZZE 1 : 500

SCALA ALTEZZE 1 : 500

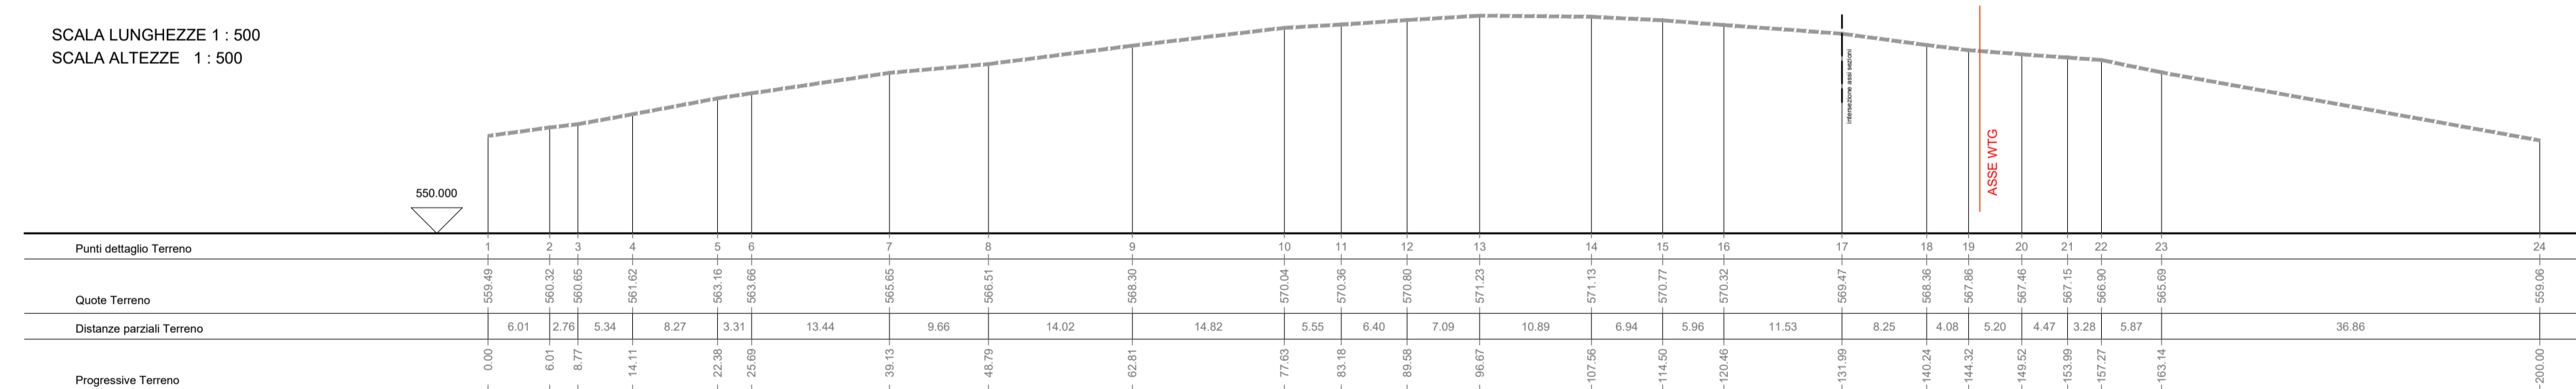

SEZIONE A-A'

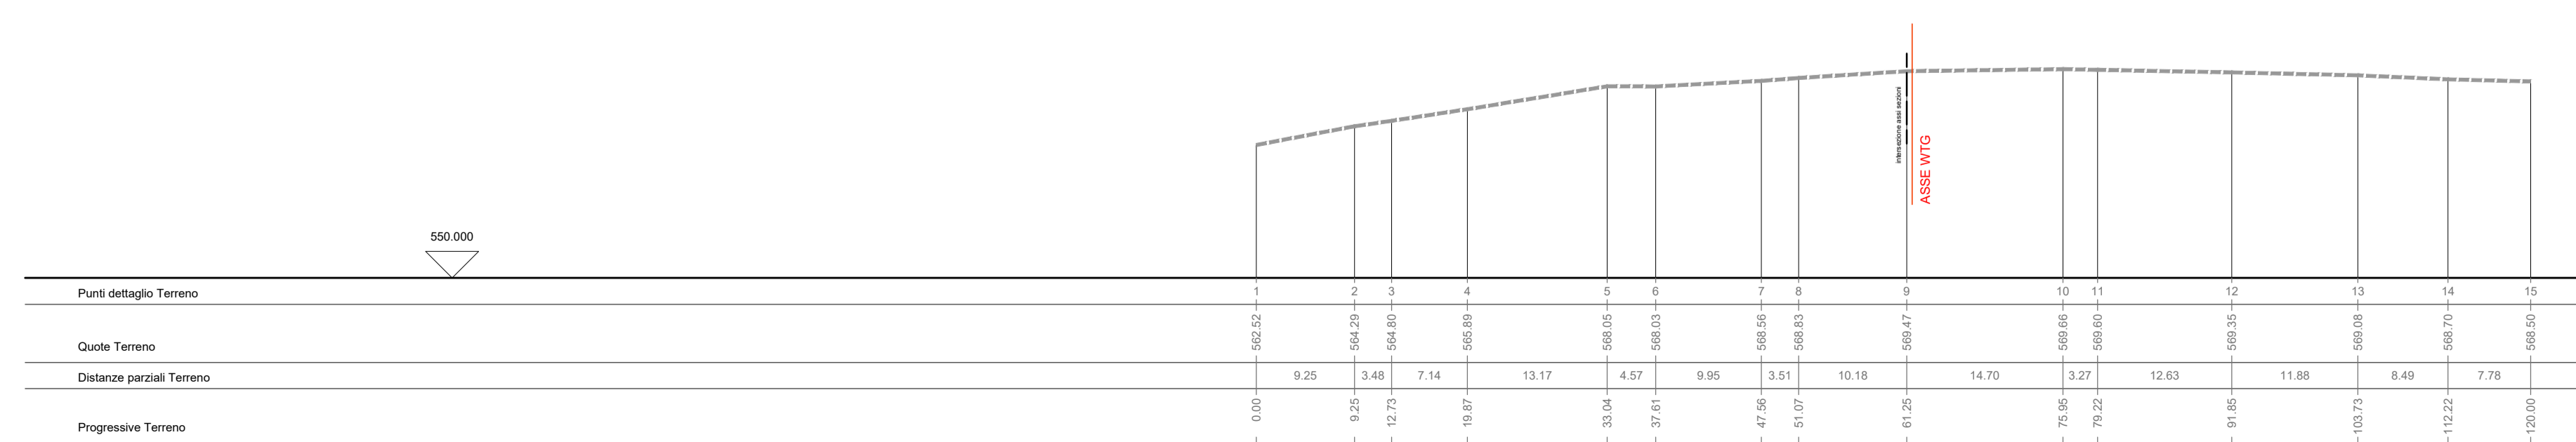

SEZIONE B-B'

LEGENDA

- LIVELLO PIANO CAMPAGNA