

Regione Toscana



Comune di Pitigliano



Comune di Sorano



Provincia di Grosseto



Committente:



RWE RENEWABLES ITALIA S.R.L.
via Andrea Doria, 41/G - 00192 Roma
P.IVA/C.F. 06400370968
PEC: rwerenewablesitaliasrl@legalmail.it

Titolo del Progetto:

Impianto Eolico denominato " Pitigliano " ubicato nei comuni di Pitigliano (GR) e Sorano (GR) costituito da 20 (venti) aerogeneratori di potenza nominale 7,0 MW per un totale di 140,0 MW con relative opere connesse ed infrastrutture indispensabili nei comuni di Pitigliano (GR), Sorano (GR), Manciano (GR) e Onano (VT)

Documento: PROGETTO DEFINITIVO OPERE CIVILI

N° Documento: PEPS_C.30.02

ID PROGETTO: PEPS

DISCIPLINA: C

TIPOLOGIA: G

FORMATO: A1

Elaborato:

Rilievo plano-altimetrico delle aree di intervento WTG 03

FOGLIO: 3 di 20

SCALA: 1:1.000

Nome file: PEPS_C_30.02_Rilievo_WTG03.pdf

Collaborazione tecnica:



PCR ENERGY SRL
Via Nazionale - Fraz. Zuppino
84029 Sicignano degli Alburni (SA)
e-mail: pcrenergy@tiscali.it
pec: pcrenergysrl@pec.it

Progettisti:

OPERE CIVILI

ing. Vito Piemonte, Socio amministratore
PhD arch. pian. terr. Francesco Abbamonte, Socio amministratore
arch. Donato Mirra, Direttore tecnico

STUDIO 27 srl


STUDIO DI PROGETTAZIONE INTEGRATA
Sede: via del Risorgimento, n. 15 - 84047 San Giuseppe Vesuviano (NA)
tel: +39 081 2507771 fax: 081 838 107000
email: studio27@studio27.it
pec: studio27@pec.it



Rev.	Data Revisione	Descrizione Revisione	Redatto	Controllato	Approvato
00	15/06/2024	PRIMA EMISSIONE	STUDIO 27 SRL	RWE	RWE

RILIEVO - PIANO QUOTATO

Scala 1:1.000

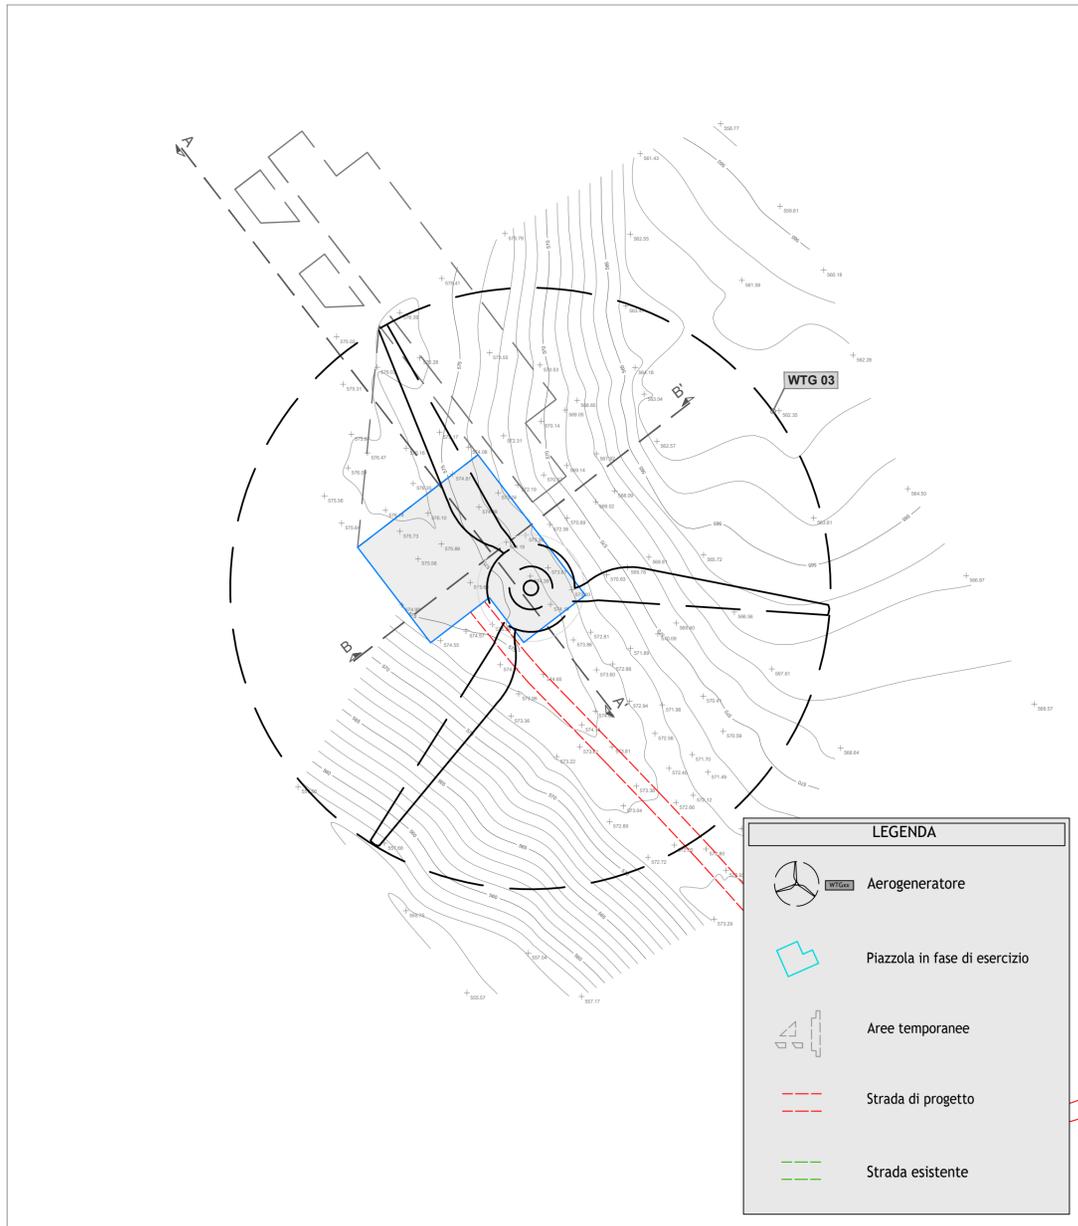

LEGENDA

- Aerogeneratore
- Piazzola in fase di esercizio
- Aree temporanee
- Strada di progetto
- Strada esistente

RILIEVO - ORTOFOTO


Scala 1:1.000



LEGENDA

- Aerogeneratore
- Piazzola in fase di esercizio
- Aree temporanee
- Strada di progetto
- Strada esistente



KEYPLAN

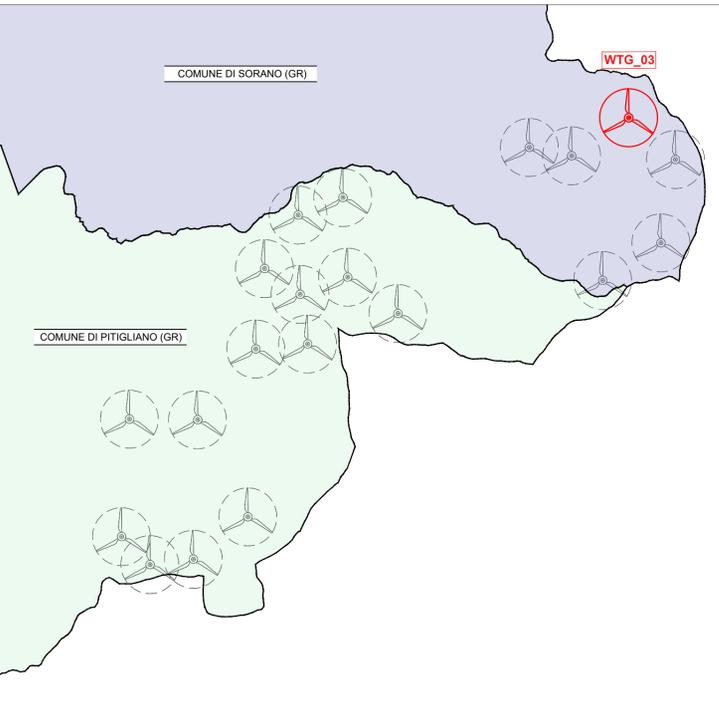

SEZIONI

Scala 1:500

SCALA LUNGHEZZE 1 : 500
SCALA ALTEZZE 1 : 500

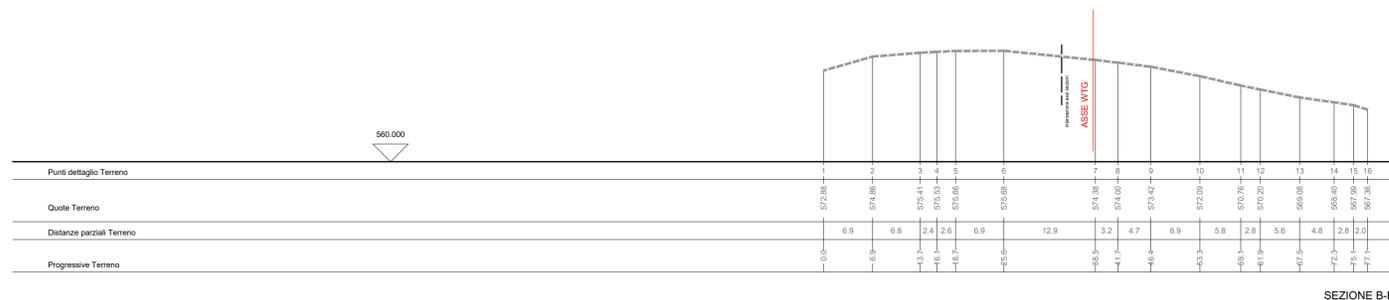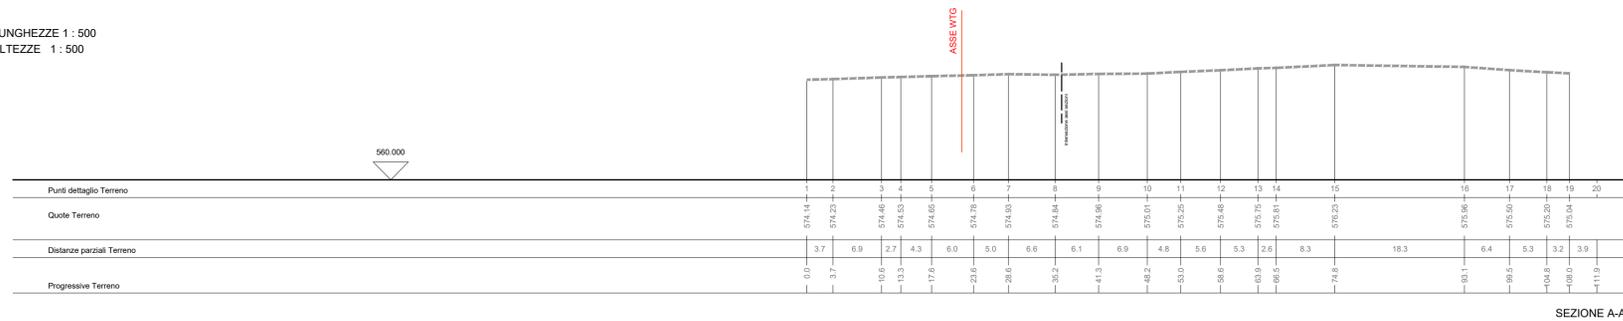

LEGENDA

- LIVELLO PIANO CAMPAGNA