

Regione Toscana



Comune di Pitigliano



Comune di Sorano



Provincia di Grosseto



Committente:



RWE RENEWABLES ITALIA S.R.L.
via Andrea Doria, 41/G - 00192 Roma
P.IVA/C.F. 06400370968
PEC: rwerenewablesitaliasrl@legalmail.it

Titolo del Progetto:

Impianto Eolico denominato " Pitigliano " ubicato nei comuni di Pitigliano (GR) e Sorano (GR) costituito da 20 (venti) aerogeneratori di potenza nominale 7,0 MW per un totale di 140,0 MW con relative opere connesse ed infrastrutture indispensabili nei comuni di Pitigliano (GR), Sorano (GR), Manciano (GR) e Onano (VT)

Documento: PROGETTO DEFINITIVO OPERE CIVILI

N° Documento: PEPS_C.30.05

| | | | | | | | |
|--------------|------|-------------|---|------------|---|----------|----|
| ID PROGETTO: | PEPS | DISCIPLINA: | C | TIPOLOGIA: | G | FORMATO: | A1 |
|--------------|------|-------------|---|------------|---|----------|----|

Elaborato: Rilievo plano-altimetrico delle aree di intervento WTG 06

| | | | | | |
|---------|---------|--------|---------|------------|--------------------------------|
| FOGLIO: | 6 di 20 | SCALA: | 1:1.000 | Nome file: | PEPS_C_30_05_Rilievo_WTG06.pdf |
|---------|---------|--------|---------|------------|--------------------------------|

Collaborazione tecnica:



PCR ENERGY SRL
Via Nazionale - Fraz. Zuppino
84029 Sicignano degli Alburni (SA)
e-mail: pcrenergy@tiscali.it
pec: pcrenergysrl@pec.it

Progettisti:

OPERE CIVILI
ing. Vito Piemonte, Socio amministratore
PhD arch. pian. terr. Francesco Abbamonte, Socio amministratore
arch. Donato Mirra, Direttore tecnico


STUDIO 27 srl
STUDIO DI PROGETTAZIONE INTEGRATA
Sede: via del Risorg. n. 15 - 84047 San Giuseppe Vesuviano (NA)
tel: +39 0815277171 fax: 0815 107020
e-mail: studio27@stud27.com
pec: studio27@pec.it



| Rev. | Data Revisione | Descrizione Revisione | Redatto | Controllato | Approvato |
|------|----------------|-----------------------|---------------|-------------|-----------|
| 00 | 15/06/2024 | PRIMA EMISSIONE | STUDIO 27 SRL | RWE | RWE |
| | | | | | |
| | | | | | |


RILIEVO - PIANO QUOTATO

Scala 1:1.000

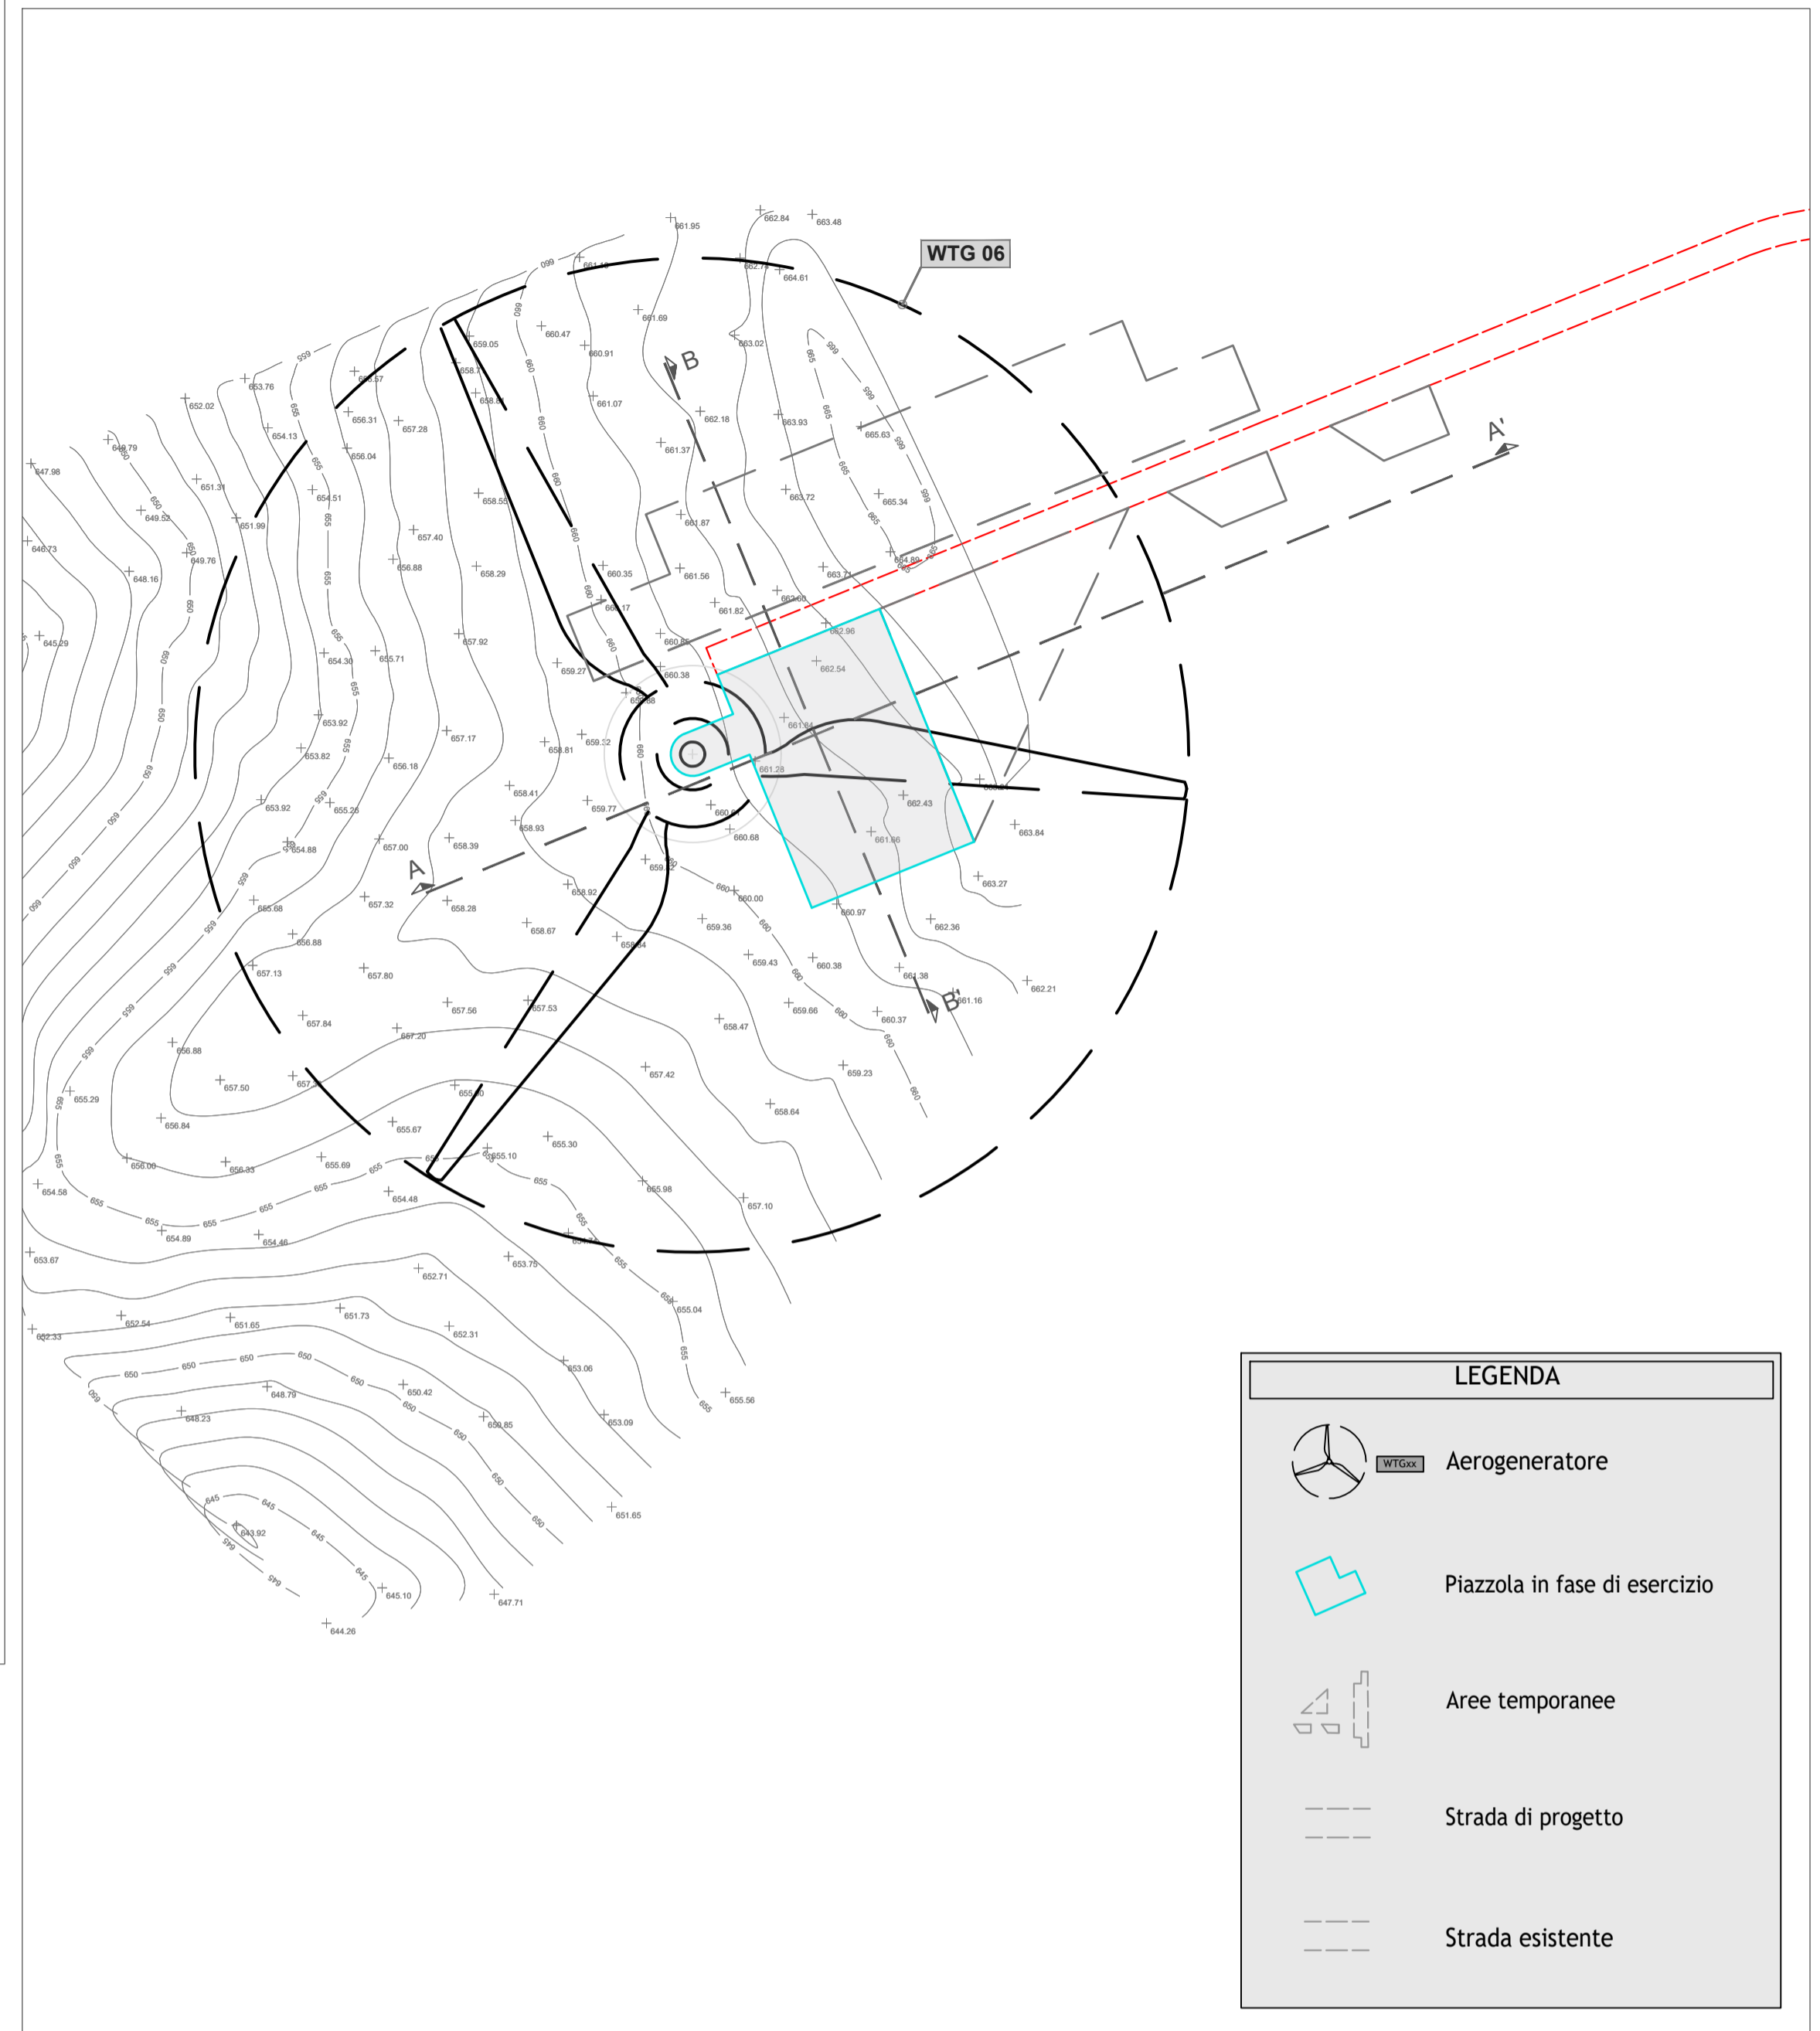


RILIEVO - ORTOFOTO

Scala 1:1.000

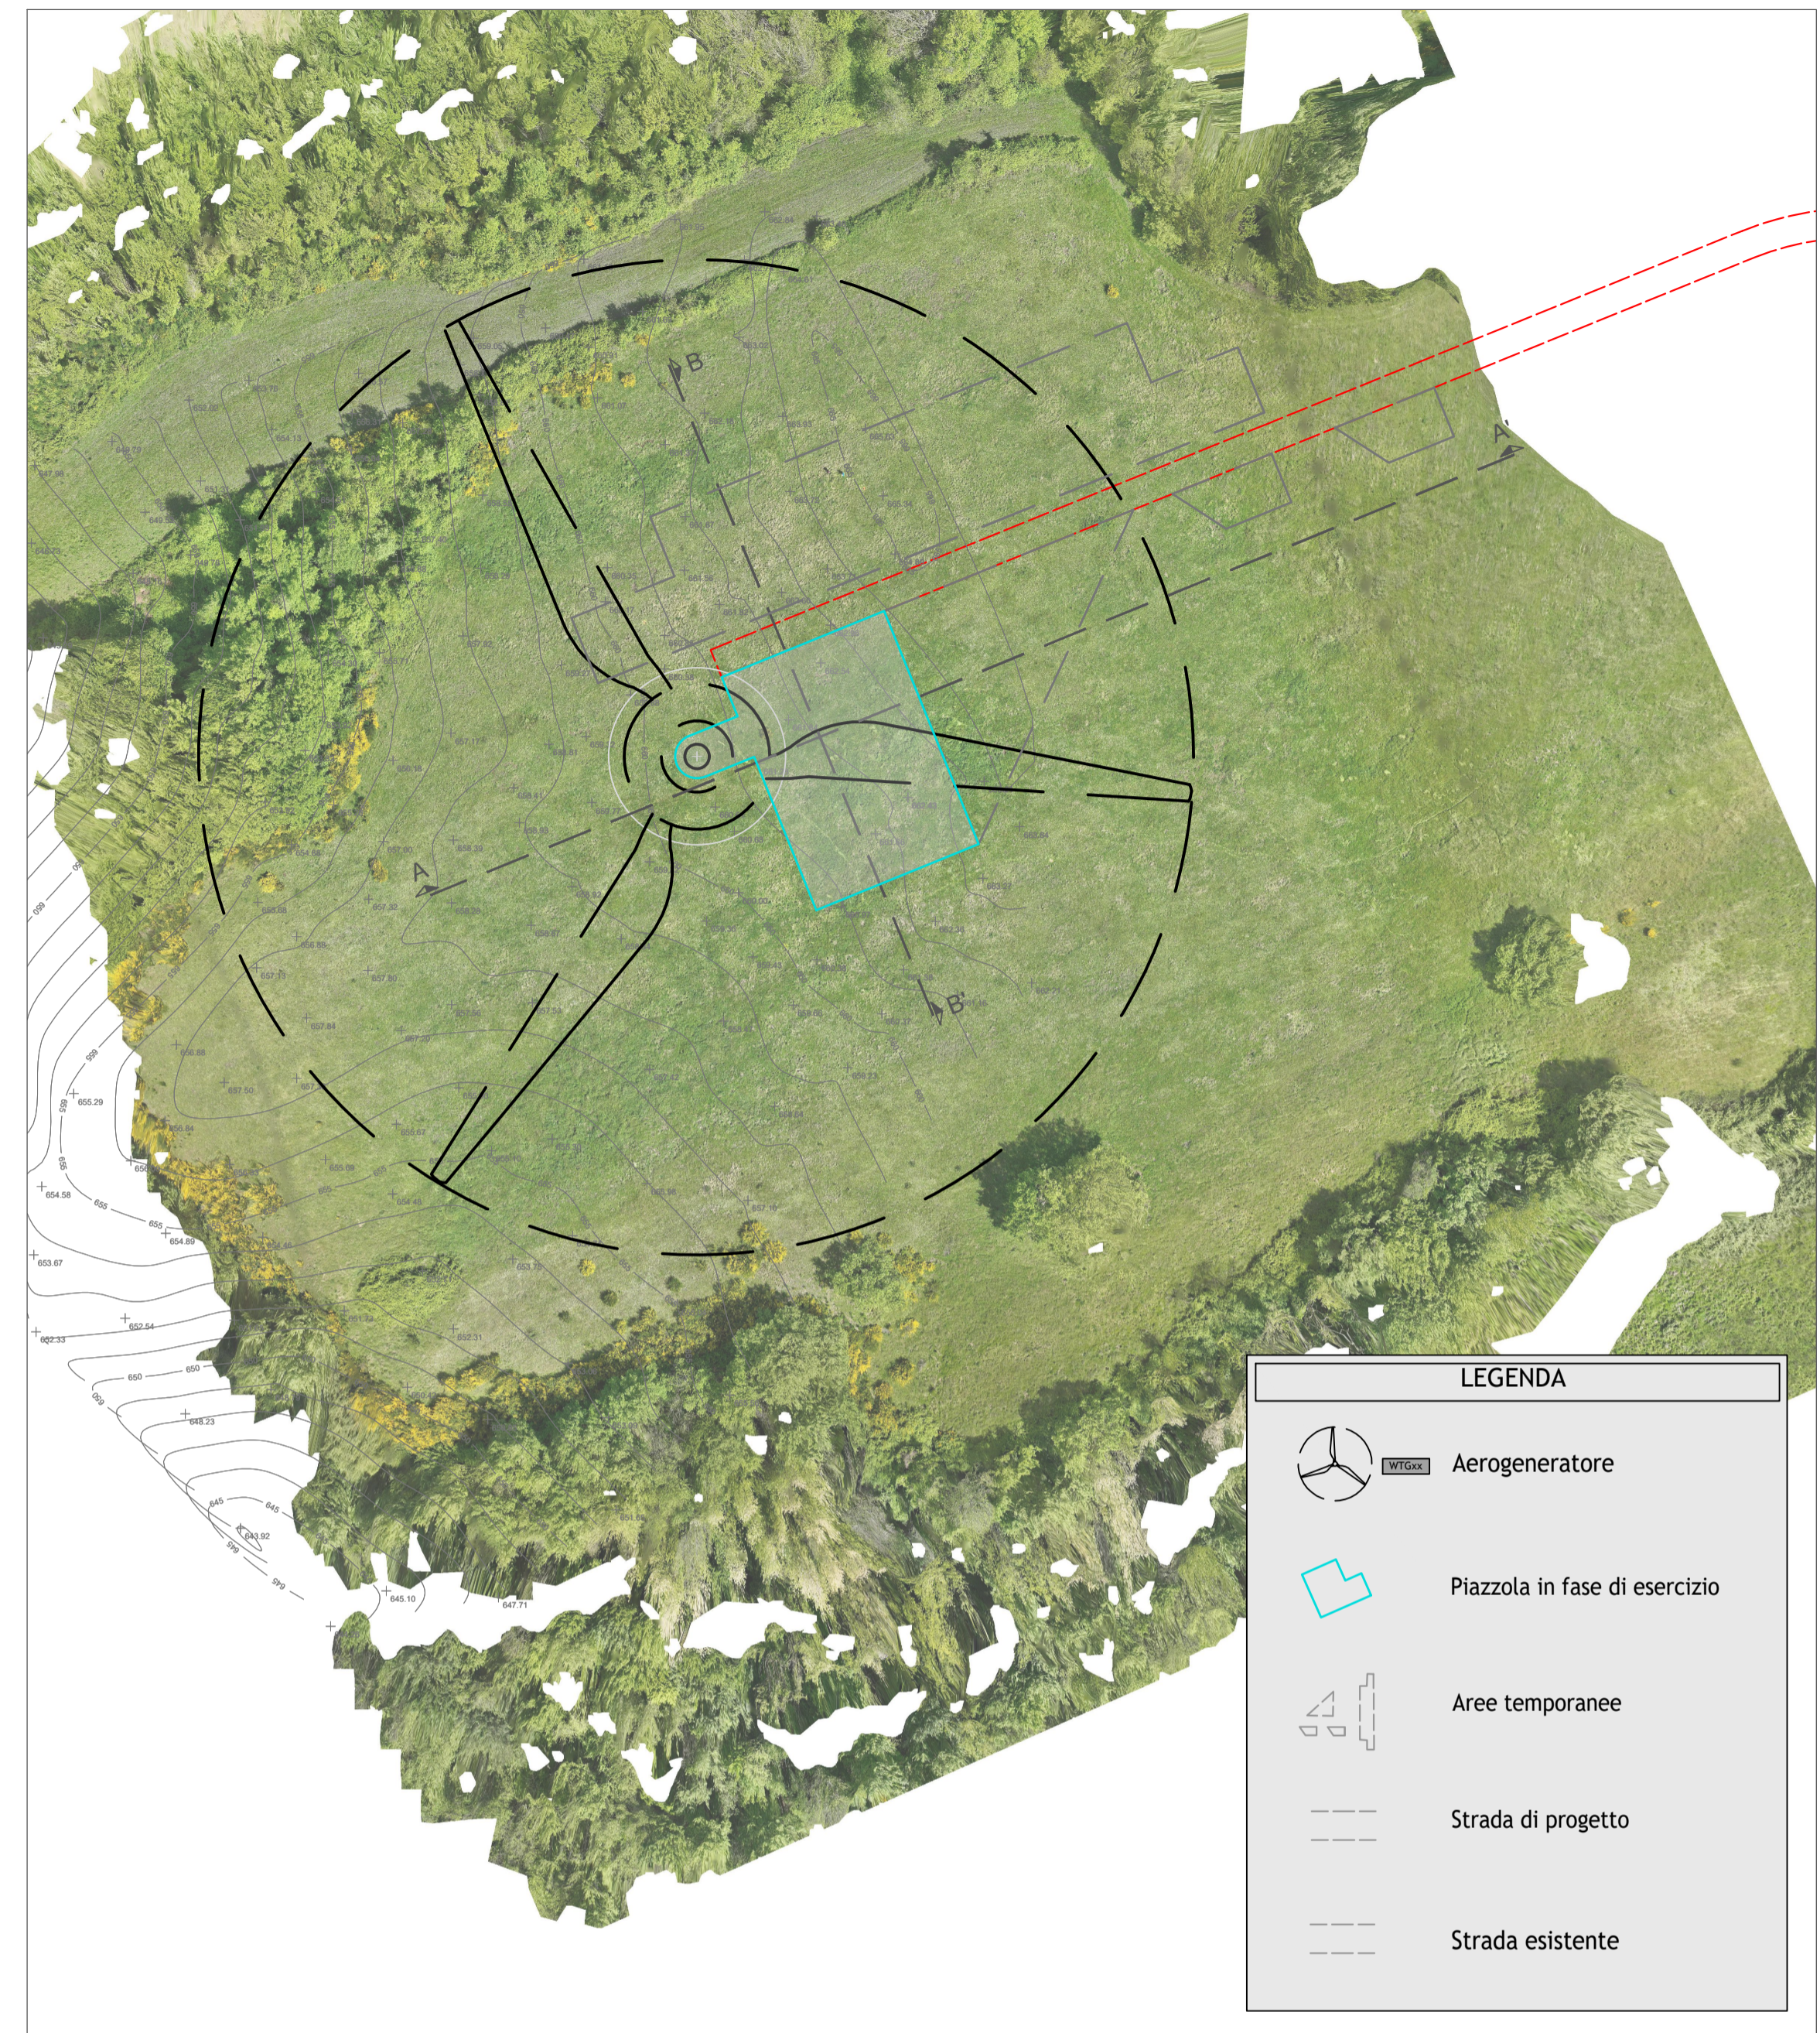



KEYPLAN

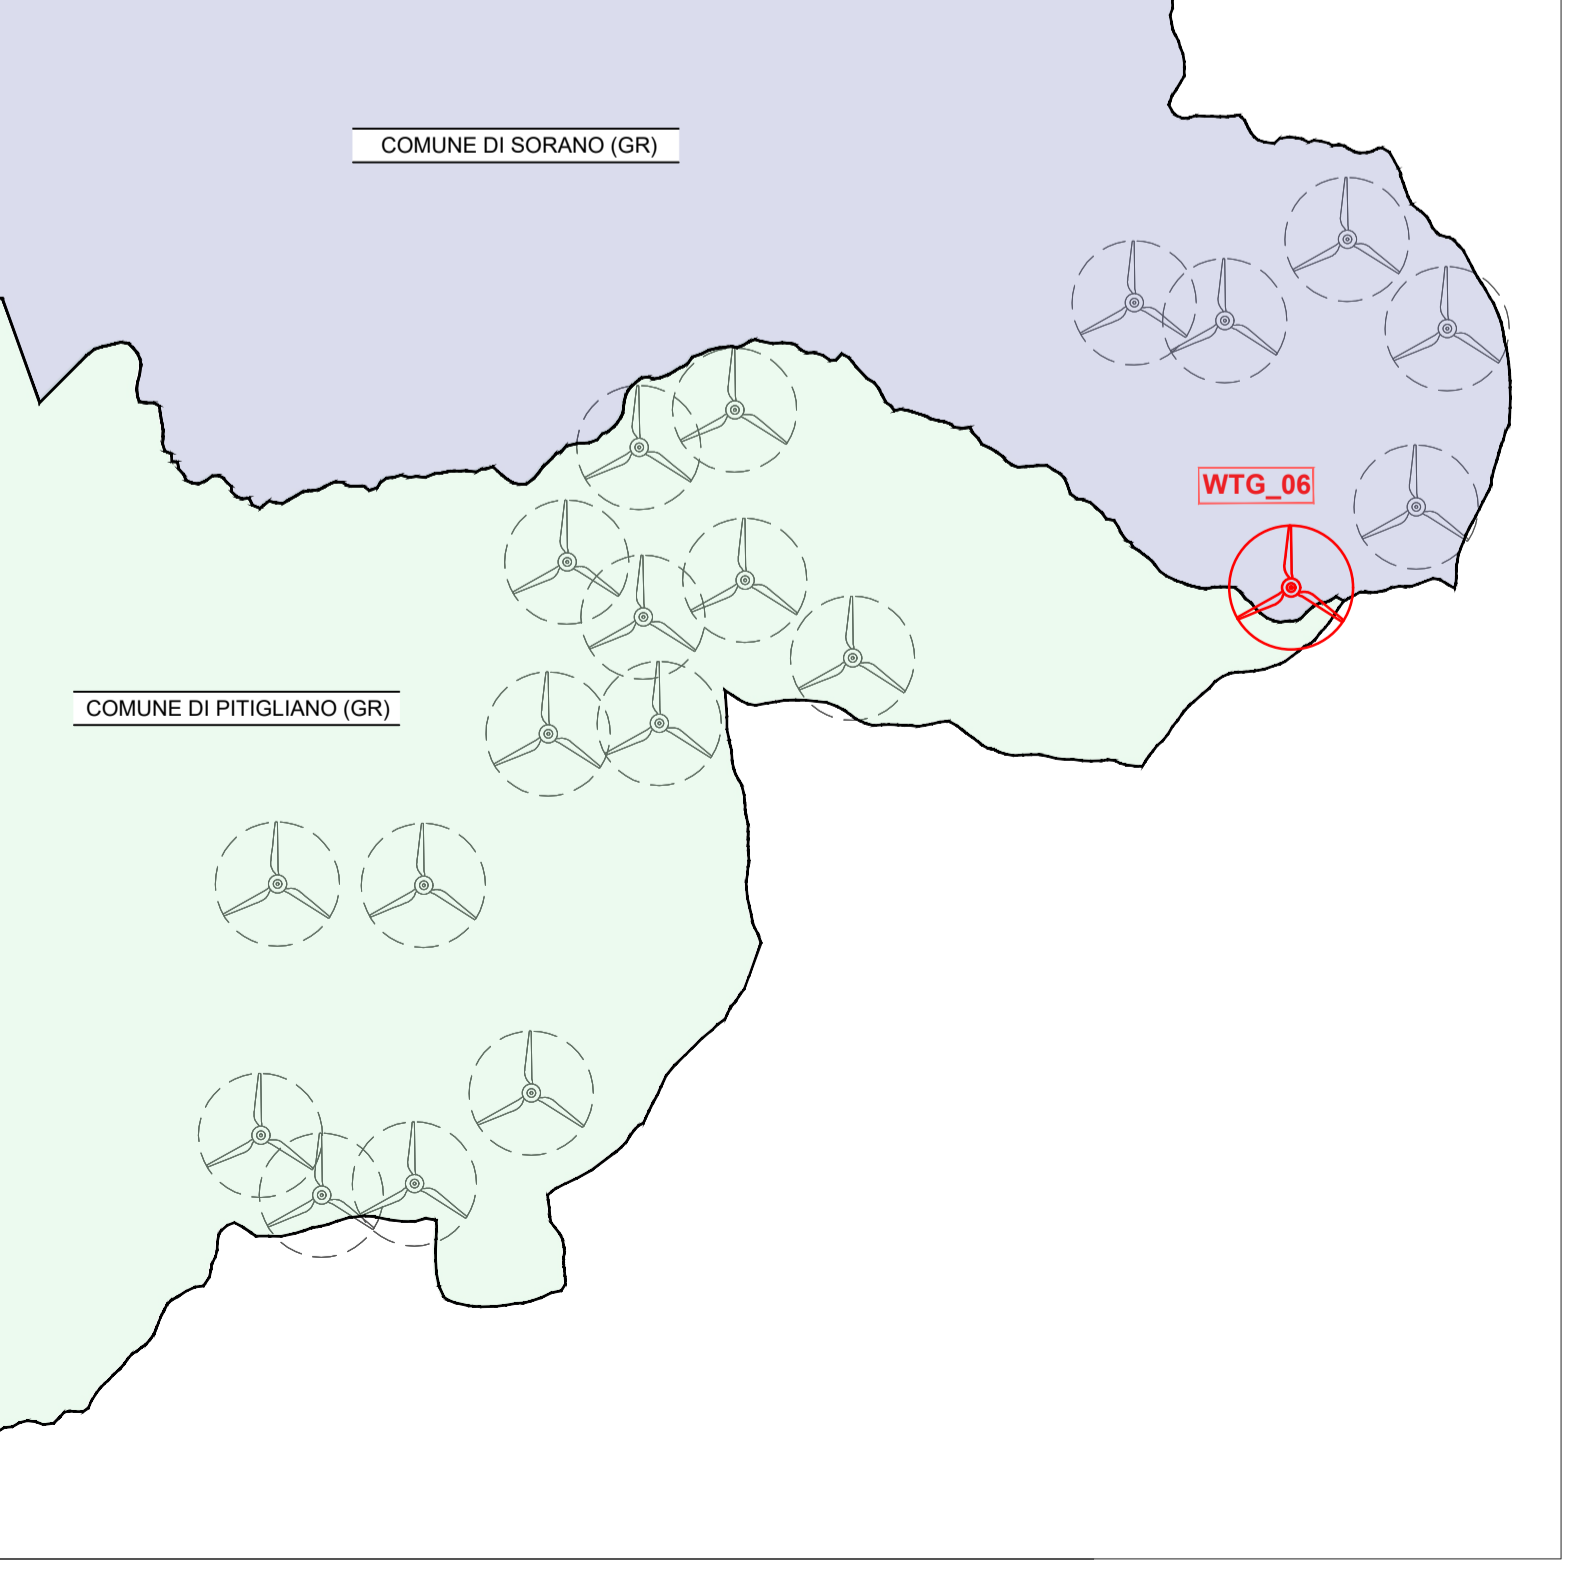

SEZIONI

Scala 1:500

SCALA LUNGHEZZE 1 : 500
SCALA ALTEZZE 1 : 500

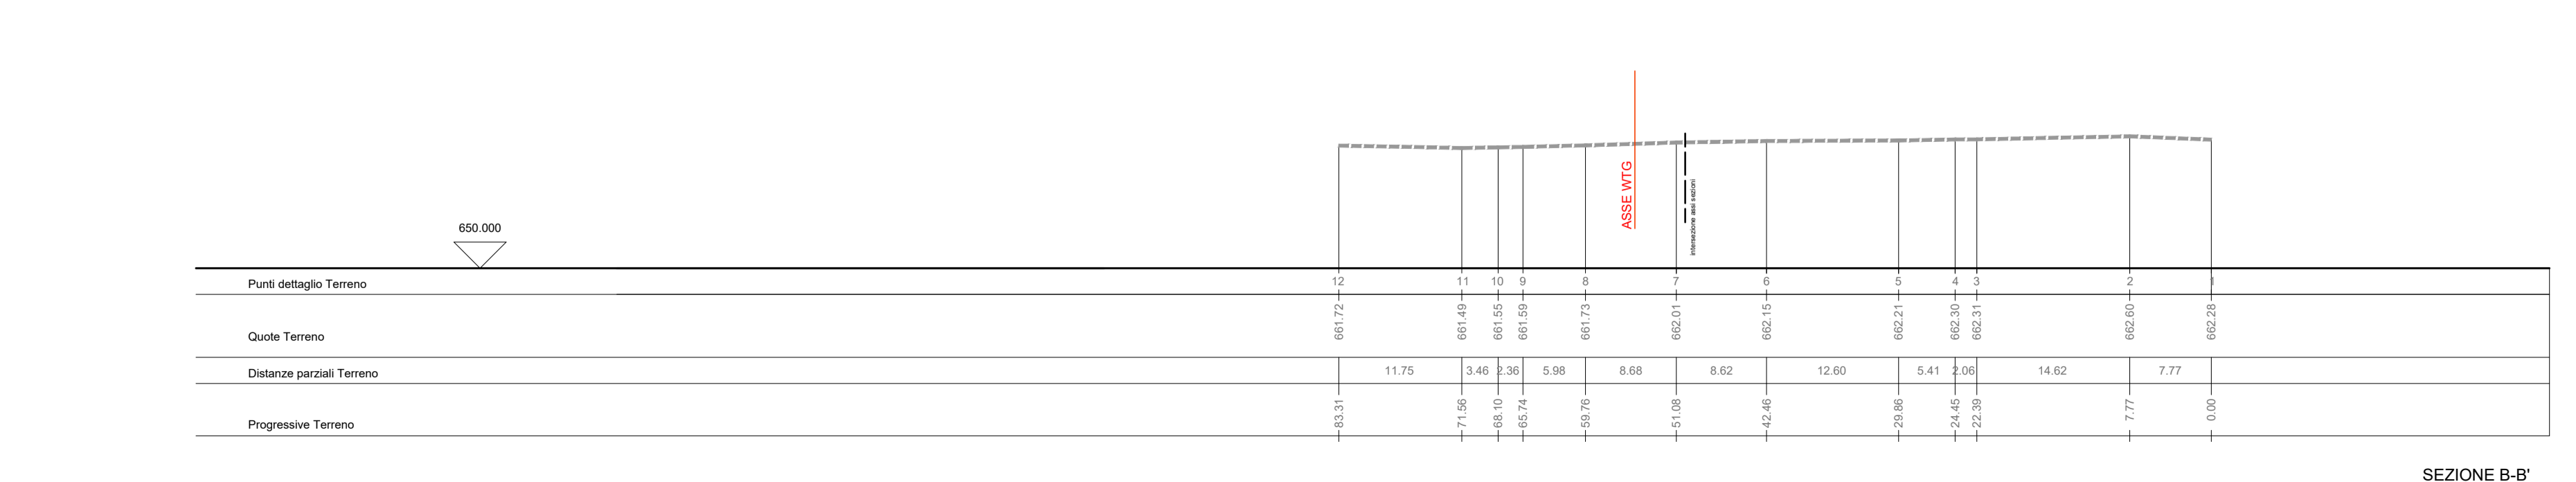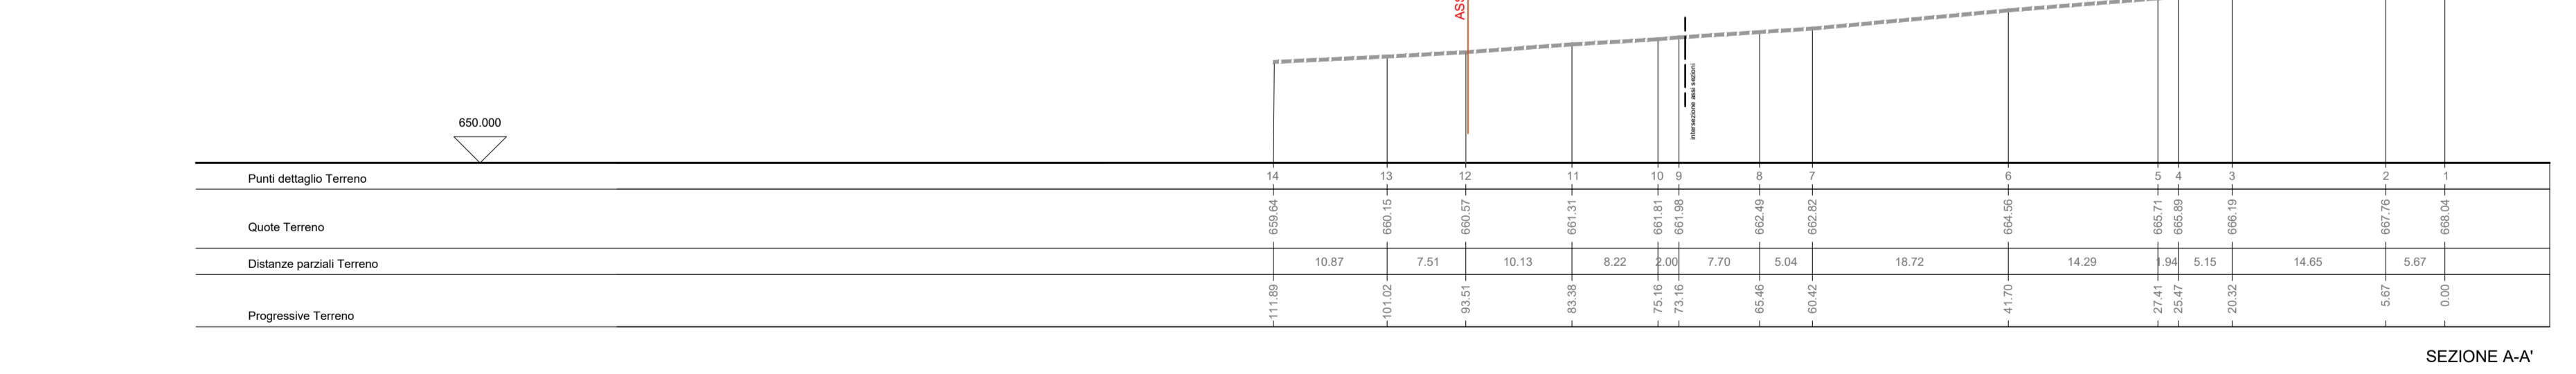

| LEGENDA | |
|---------|------------------------|
| | LIVELLO PIANO CAMPAGNA |