

Regione Toscana



Comune di Pitigliano



Comune di Sorano



Provincia di Grosseto



Committente:

**RWE**

RWE RENEWABLES ITALIA S.R.L.  
via Andrea Doria, 41/G - 00192 Roma  
P.IVA/C.F. 06400370968  
PEC: rwerenewablesitaliasrl@legalmail.it

Titolo del Progetto:

Impianto Eolico denominato " Pitigliano " ubicato nei comuni di Pitigliano (GR) e Sorano (GR) costituito da 20 (venti) aerogeneratori di potenza nominale 7,0 MW per un totale di 140,0 MW con relative opere connesse ed infrastrutture indispensabili nei comuni di Pitigliano (GR), Sorano (GR), Manciano (GR) e Onano (VT)

Documento: **PROGETTO DEFINITIVO OPERE CIVILI**

N° Documento: **PEPS\_C\_30.06**

ID PROGETTO: **PEPS** DISCIPLINA: **C** TIPOLOGIA: **G** FORMATO: **A1**

Elaborato: **Rilievo plano-altimetrico delle aree di intervento WTG 07**

FOGLIO: **7 di 20** SCALA: **1:1.000** Nome file: **PEPS\_C\_30.06\_Rilievo\_WTG07.pdf**

Collaborazione tecnica:

**PCR**

PCR ENERGY SRL  
Via Nazionale - Fraz. Zuppino  
84029 Sicignano degli Alburni (SA)  
e-mail: pcrenergy@tiscali.it  
pec: pcrenergysrl@pec.it

Progettisti:

OPERE CIVILI

ing. Vito Piemonte, Socio amministratore  
PhD arch. pian. terr. Francesco Abbamonte, Socio amministratore  
arch. Donato Mirra, Direttore tecnico

**STUDIO 27 srl**


STUDIO DI PROGETTAZIONE INTEGRATA  
Sede: via del Risorio, n. 15 - 84037 San Giuseppe Vesuviano (NA)  
tel: +39 0815273771 fax: 0815 107020  
email: studio27@studio27.it  
pec: studio27@pec.it



Rev.	Data Revisione	Descrizione Revisione	Redatto	Controllato	Approvato
00	15/06/2024	PRIMA EMISSIONE	STUDIO 27 SRL	RWE	RWE

**RILIEVO - PIANO QUOTATO**

Scala 1:1.000

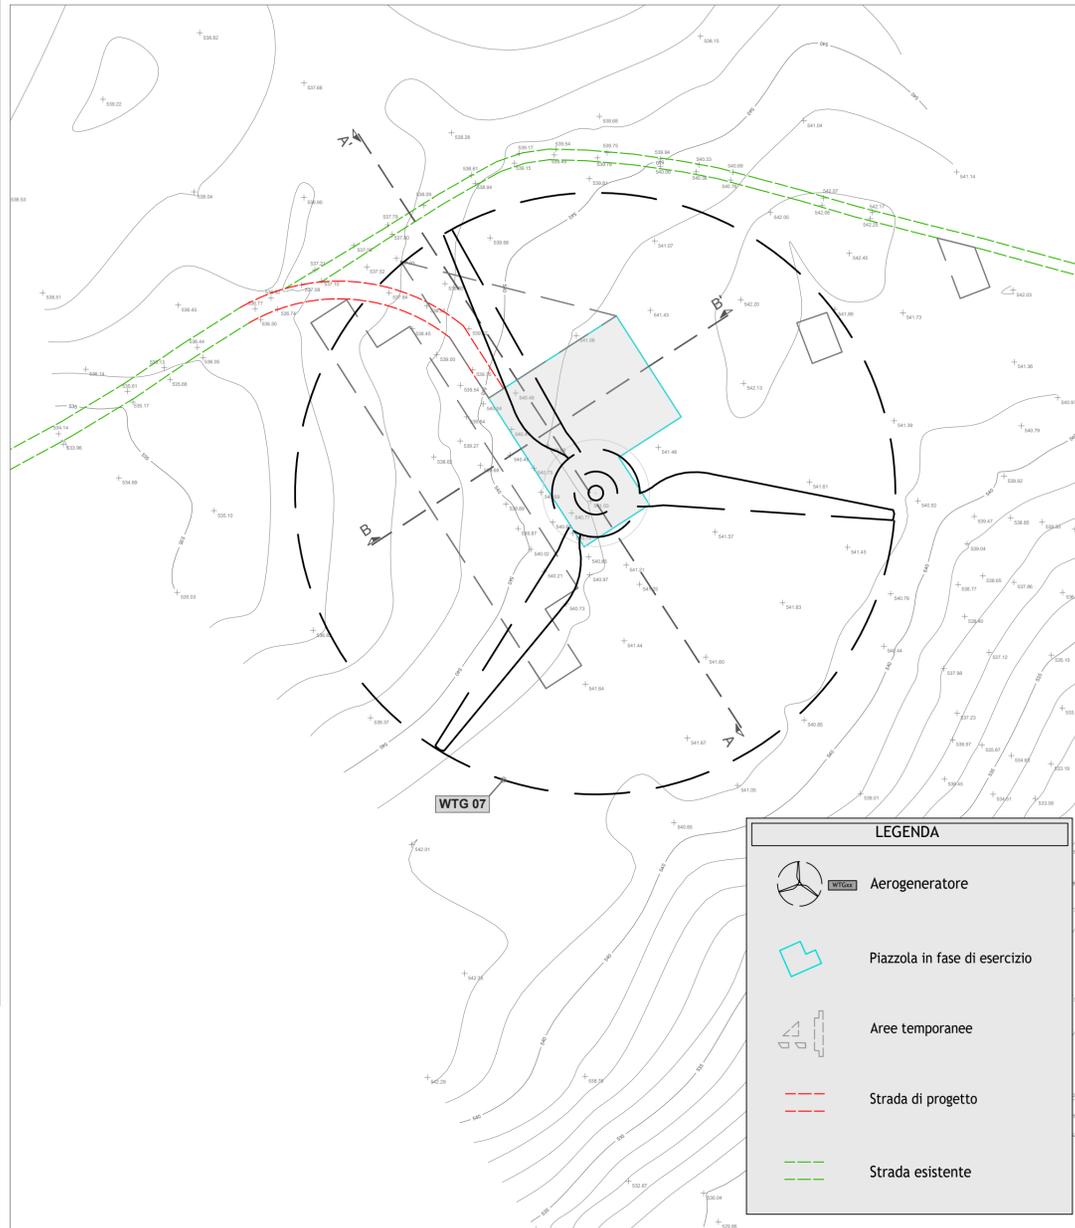


**RILIEVO - ORTOFOTO**

Scala 1:1.000




**KEYPLAN**

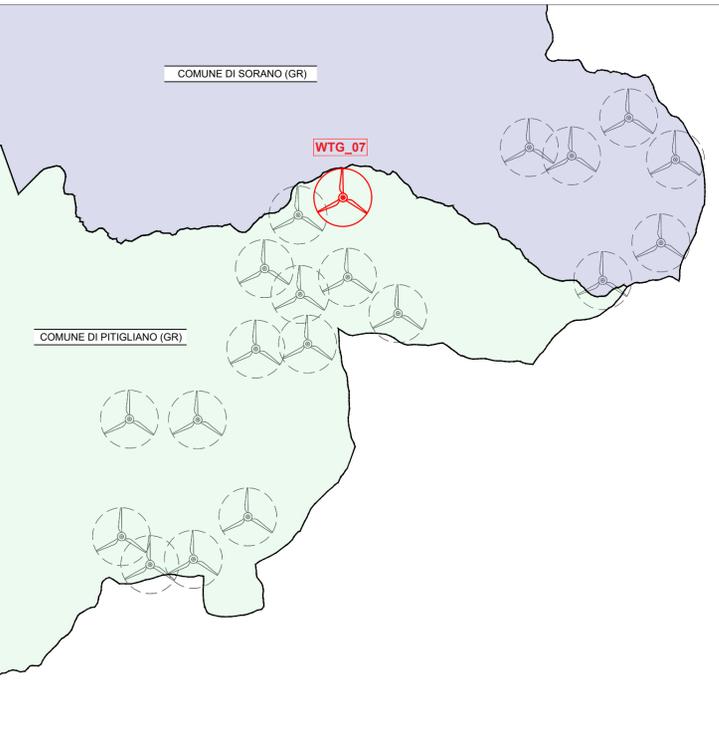

**SEZIONI**

Scala 1:500

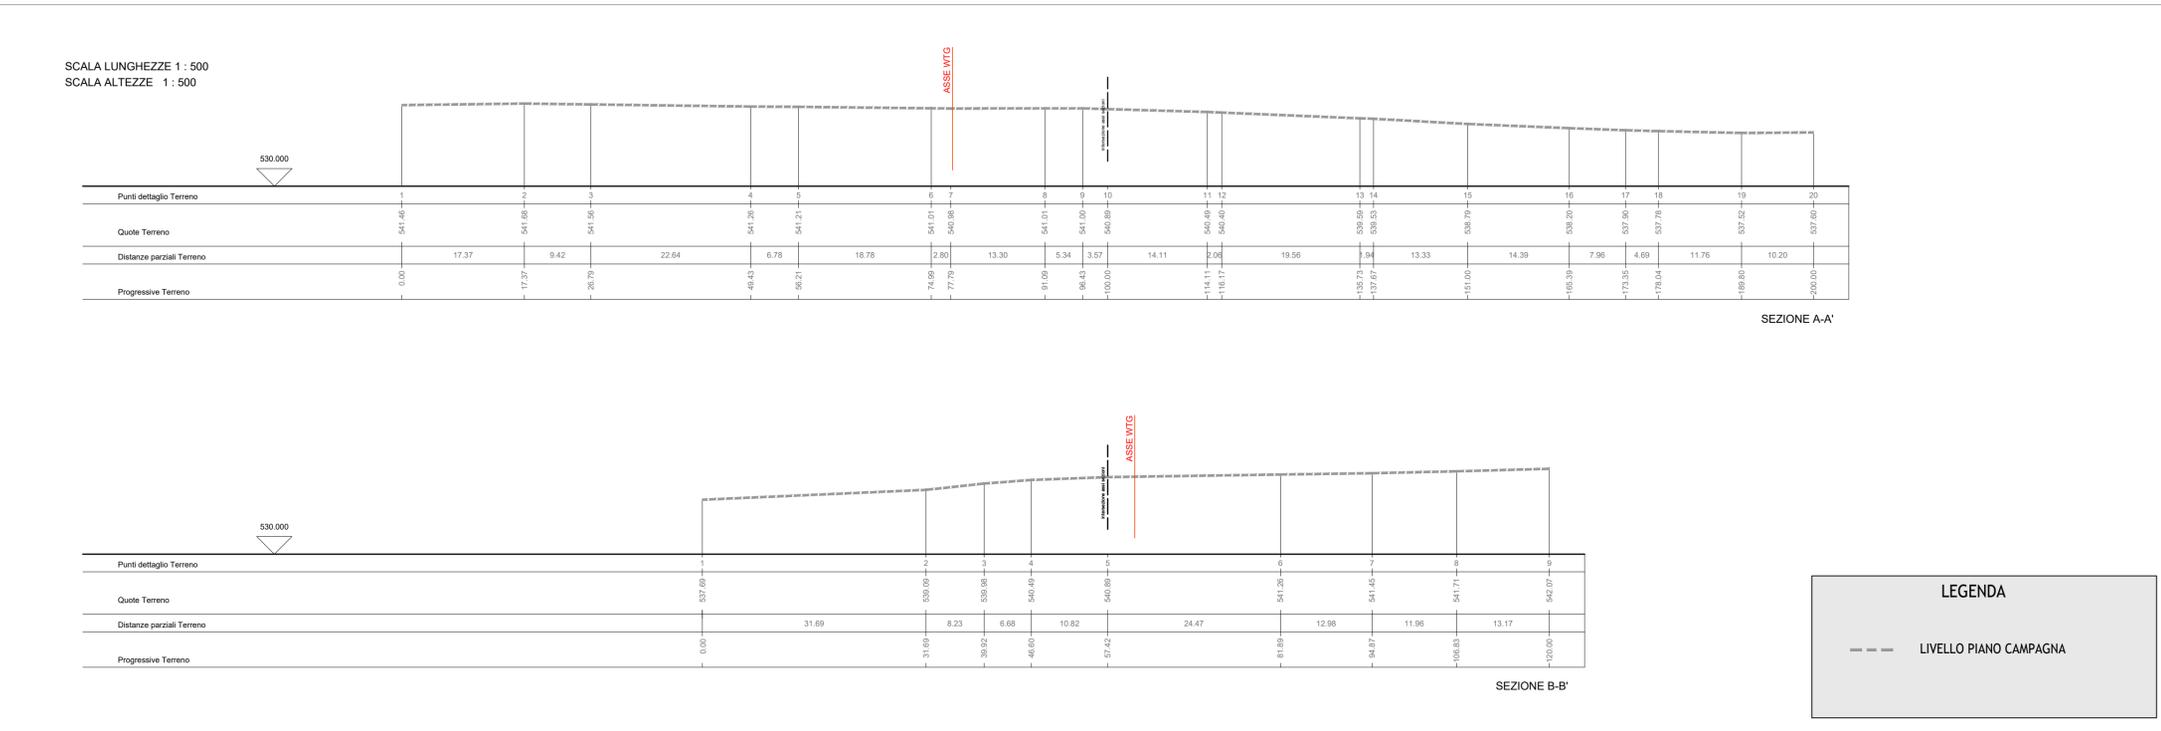

**LEGENDA**

- LIVELLO PIANO CAMPAGNA