


PLANIMETRIA - FASE DI CANTIERE

Scala 1:1.000

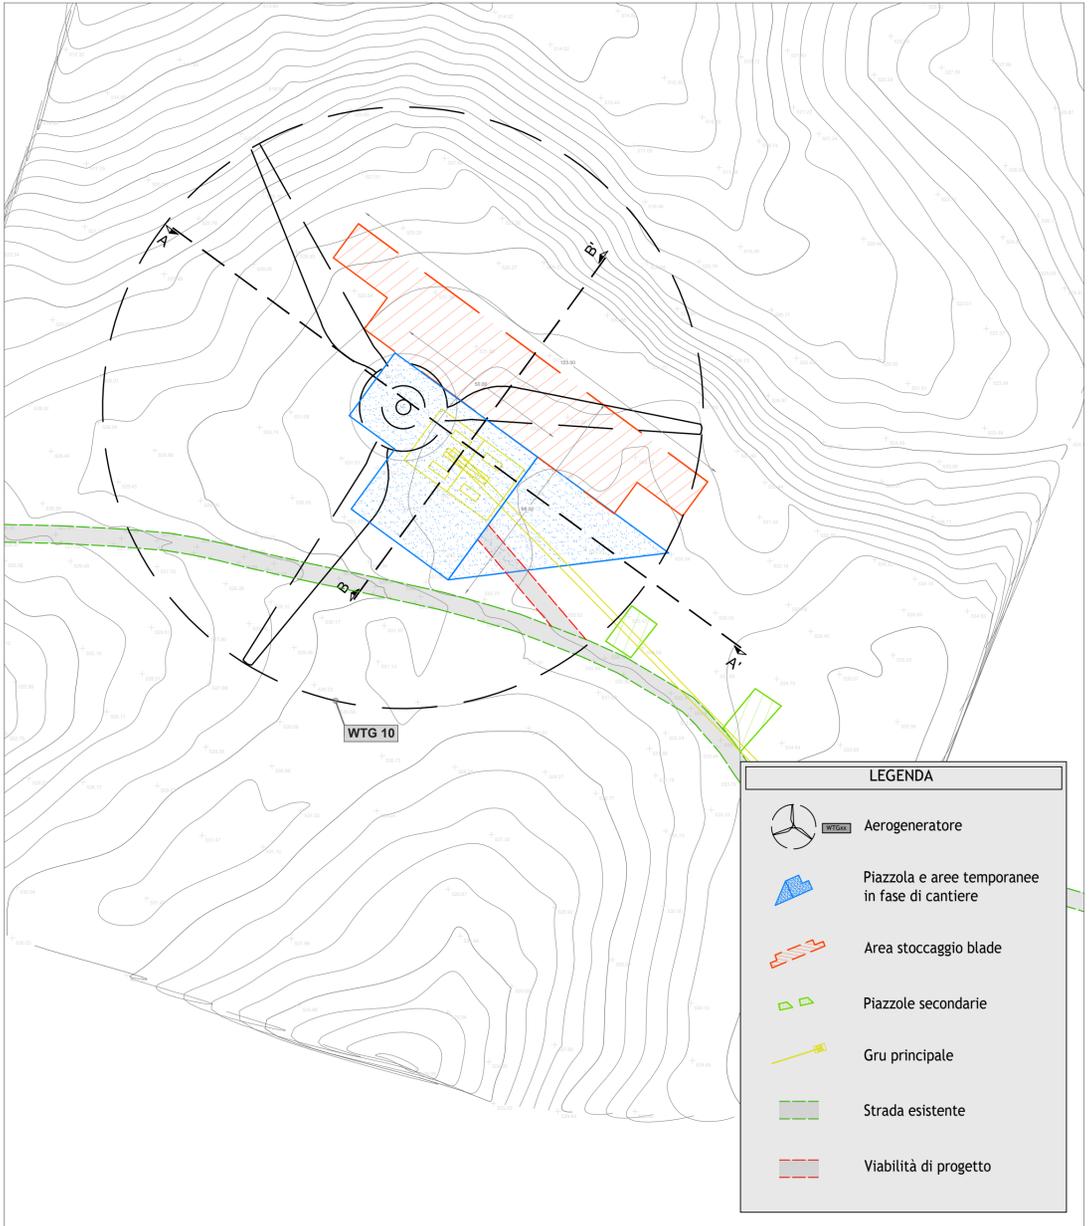


LEGENDA

- Aerogeneratore
- Piazzola e aree temporanee in fase di cantiere
- Area stoccaggio blade
- Piazzole secondarie
- Gru principale
- Strada esistente
- Viabilità di progetto

PLANIMETRIA - FASE DI ESERCIZIO

Scala 1:1.000

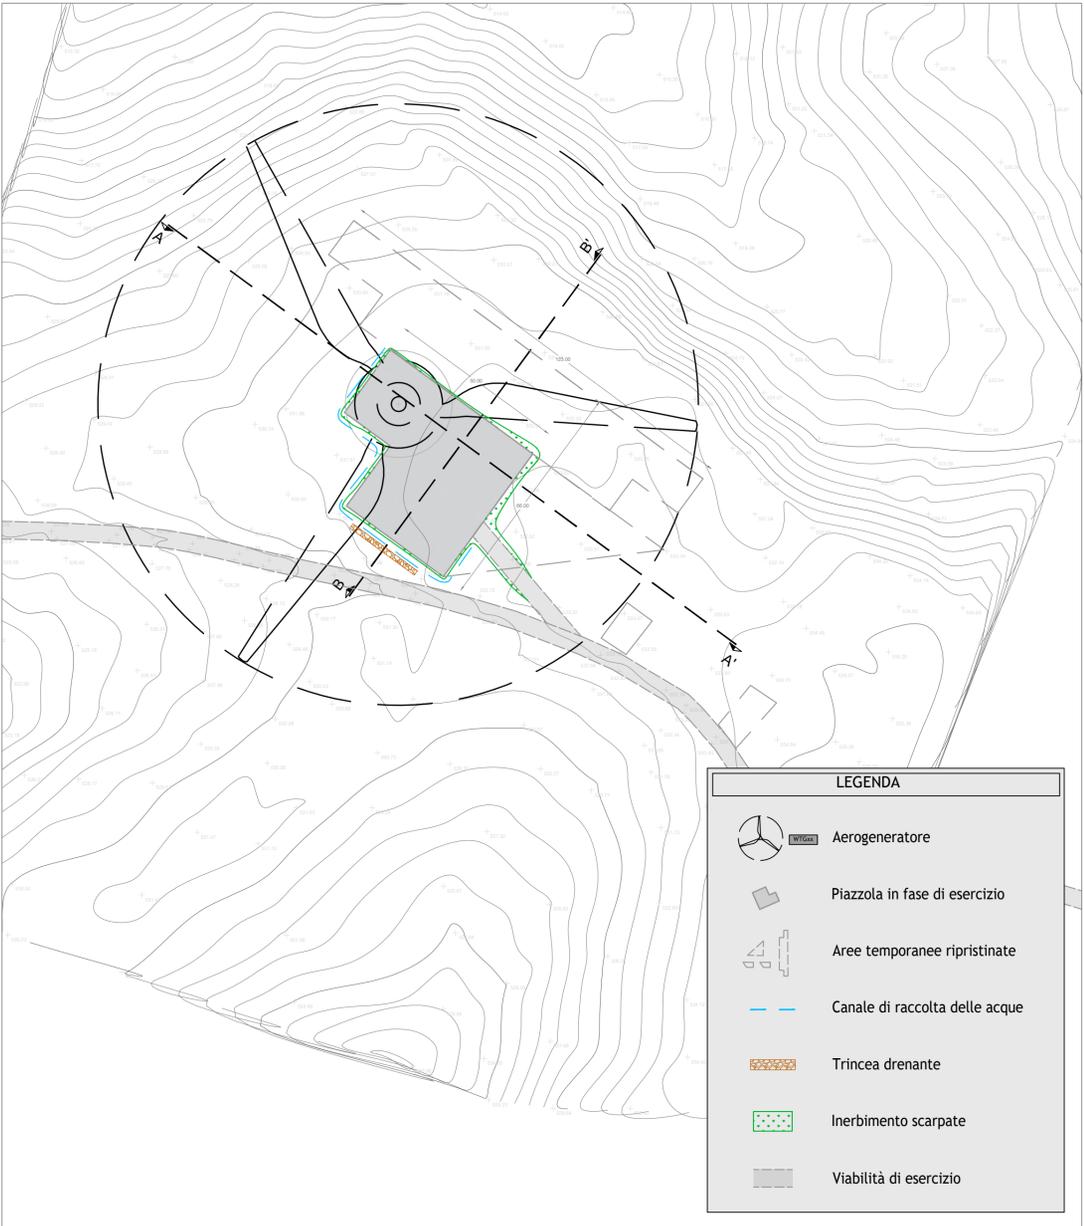

LEGENDA

- Aerogeneratore
- Piazzola in fase di esercizio
- Aree temporanee ripristinate
- Canale di raccolta delle acque
- Trincea drenante
- Inerbimento scarpate
- Viabilità di esercizio

Regione Toscana

Comune di Pitigliano

Comune di Sorano

Provincia di Grosseto

Committente: **RWE**

RWE RENEWABLES ITALIA S.R.L.
via Andrea Doria, 41/G - 00192 Roma
P.IVA/C.F. 06400370968
PEC: rwerenewablesitaliasrl@legalmail.it

Titolo del Progetto:
Impianto Eolico denominato " Pitigliano " ubicato nei comuni di Pitigliano (GR) e Sorano (GR) costituito da 20 (venti) aerogeneratori di potenza nominale 7,0 MW per un totale di 140,0 MW con relative opere connesse ed infrastrutture indispensabili nei comuni di Pitigliano (GR), Sorano (GR), Manciano (GR) e Onano (VT)

Documento: **PROGETTO DEFINITIVO OPERE CIVILI** N° Documento: **PEPS_C_33.12**

ID PROGETTO: **PEPS** DISCIPLINA: **C** TIPOLOGIA: **G** FORMATO: **A1**

Elaborato: **Planimetria delle piazzole con sezioni trasversali e longitudinali (Fase di cantiere e di esercizio) WTG 10**

FOGLIO: **13 di 23** SCALA: **1:1.000** Nome file: **PEPS_C_33.12_Plan_WTG10.pdf**

Collaborazione tecnica:

PCR

PCR ENERGY SRL
Via Nazionale - Fraz. Zuppino
84029 Sicignano degli Alburni (SA)
e-mail: pcrenergy@tiscali.it
pec: pcrenergysrl@pec.it


Progettisti:

OPERE CIVILI
ing. Vito Piemonte, Socio amministratore
PhD arch. pian. terr. Francesco Abbamonte, Socio amministratore
arch. Donato Mirra, Direttore tecnico

STUDIO 27 srl
STUDIO DI PROGETTAZIONE INTEGRATA
Sede: via del Risorio, n. 15 - 54037 San Giuseppe Vesuviano (NA)
tel: +39 0812072771 fax: 0818 107020
email: studio27@studios27.com
pec: studio27@pec.it

| Rev. | Data Revisione | Descrizione Revisione | Redatto | Controllato | Approvato |
|------|----------------|-----------------------|---------------|-------------|-----------|
| 00 | 15/06/2024 | PRIMA EMISSIONE | STUDIO 27 SRL | RWE | RWE |
| | | | | | |
| | | | | | |

KEYPLAN

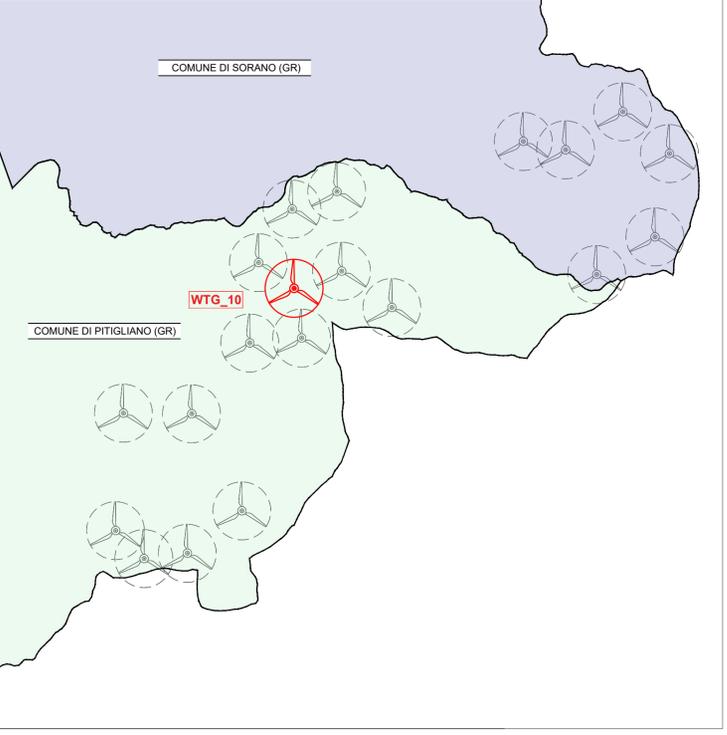

SEZIONI

Scala 1:500

